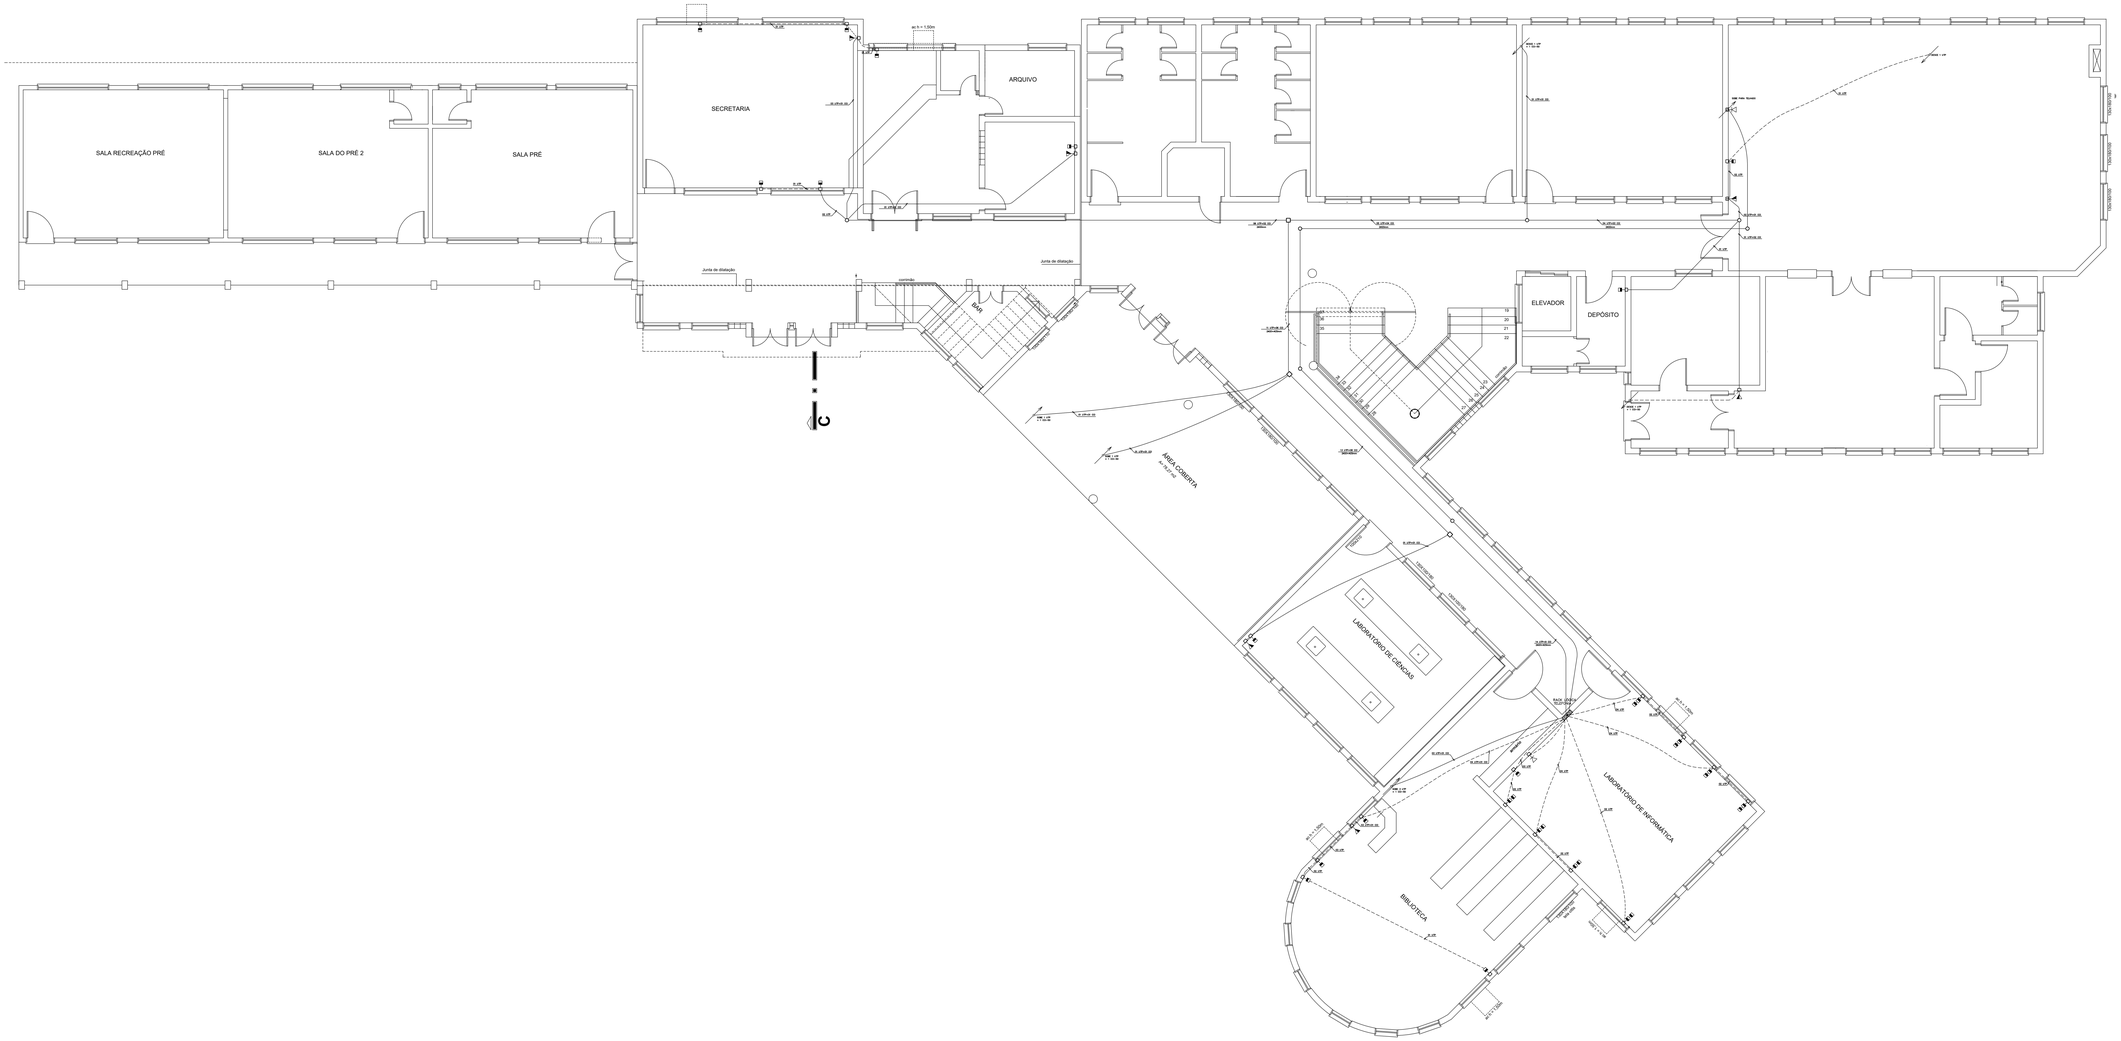

LEGENDA

	SÍMBOLO	NOTAÇÃO	CAIXA	ALTURA
		ESPERA PARA A TOMADA DA ANTENA DE TV	4 x 4"	30 cm
		ESPERA PARA TOMADA DE TELEFONE - RJ 11 ou PADRÃO TELEBRAS	4 x 4"	30 cm
		ESPERA PARA TOMADA DE TELEFONE - RJ 11 ou PADRÃO TELEBRAS	4 x 2"	PISO/ACIO
		TOMADA PARA TELEFONE RJ 45	4 x 2"	30 cm
	RACK	RACK PARA TELEFONIA E DADOS	-	-
		CAIXA DE PASSAGEM NO TETO OCTOGONAL 4x4"	-	-
		CAIXA DE PASSAGEM NO TETO 8x8"		

ELETRODUTOS			DIÂMETRO NOMINAL	
		TUBULAÇÃO QUE DESCE	16	1/2"
		TUBULAÇÃO QUE SOBE	16	1/2"
		TUBULAÇÃO QUE PASSA	25	3/4"
		- OS ELETRODUTOS APARENTES DEVERÃO SER DE PVC RÍGIDO RESISTÊ TOTC	25	3/4"
		- OS ELETRODUTOS NÃO COTADOS DEVERÃO SER DE ø20mm (3/4")	32	1"/4"
		- ELETRODUTO DE PVC RÍGIDO RESISTENTE A TOTC, EMBUTIDO NA LAJE PARA TV e CABO	40	1"/2"
		- ELETRODUTO DE PVC RÍGIDO RESISTENTE A TOTC, EMBUTIDO NO PISO PARA TV e CABO	50	2"
		- ELETRODUTO DE PVC RÍGIDO RESISTENTE A TOTC, EMBUTIDO NA LAJE PARA TELEFONE/DADOS	60	2"1/2
		- ELETRODUTO DE PVC RÍGIDO RESISTENTE A TOTC, EMBUTIDO NO PISO PARA TELEFONE/DADOS	75	3"
			100	4"

REVISÃO	DESCRIÇÃO	DATA	SOLICITADO POR	EXECUTADO POR

INSTEL ENGENHARIA ELÉTRICA LTDA.
CREA nº 12052/D
Rua 11 de Junho, 1288
Fone/Fax (051)2063-4220
93215-135 Novo Hamburgo - RS
e-mail: projetos@instel.eng.br
CNPJ 02.991.383/0001-11
INSCR. EST. 016/0500023

OBRA: REF. E AMPL. DA E.M.E.F. ROSANE AMARAL DIAS

ASSUNTO: PLANTA TÉRREO TELEFONE/DADOS

PROPRIETÁRIO: PREFEITURA MUNICIPAL DE DIFUNTA DO SUL

DESENHO: 09022010-2

RESP. TÉCNICO: ENG. ELETRICISTA ROBERTO SCHUMMER - CREA nº 46717-D

PRANCHA: T-02/05

PROJETO:	DESENHO:	DATA	ESCALA
FELIPE MUST	FELIPE MUST	FEVEREIRO/2010	1/50