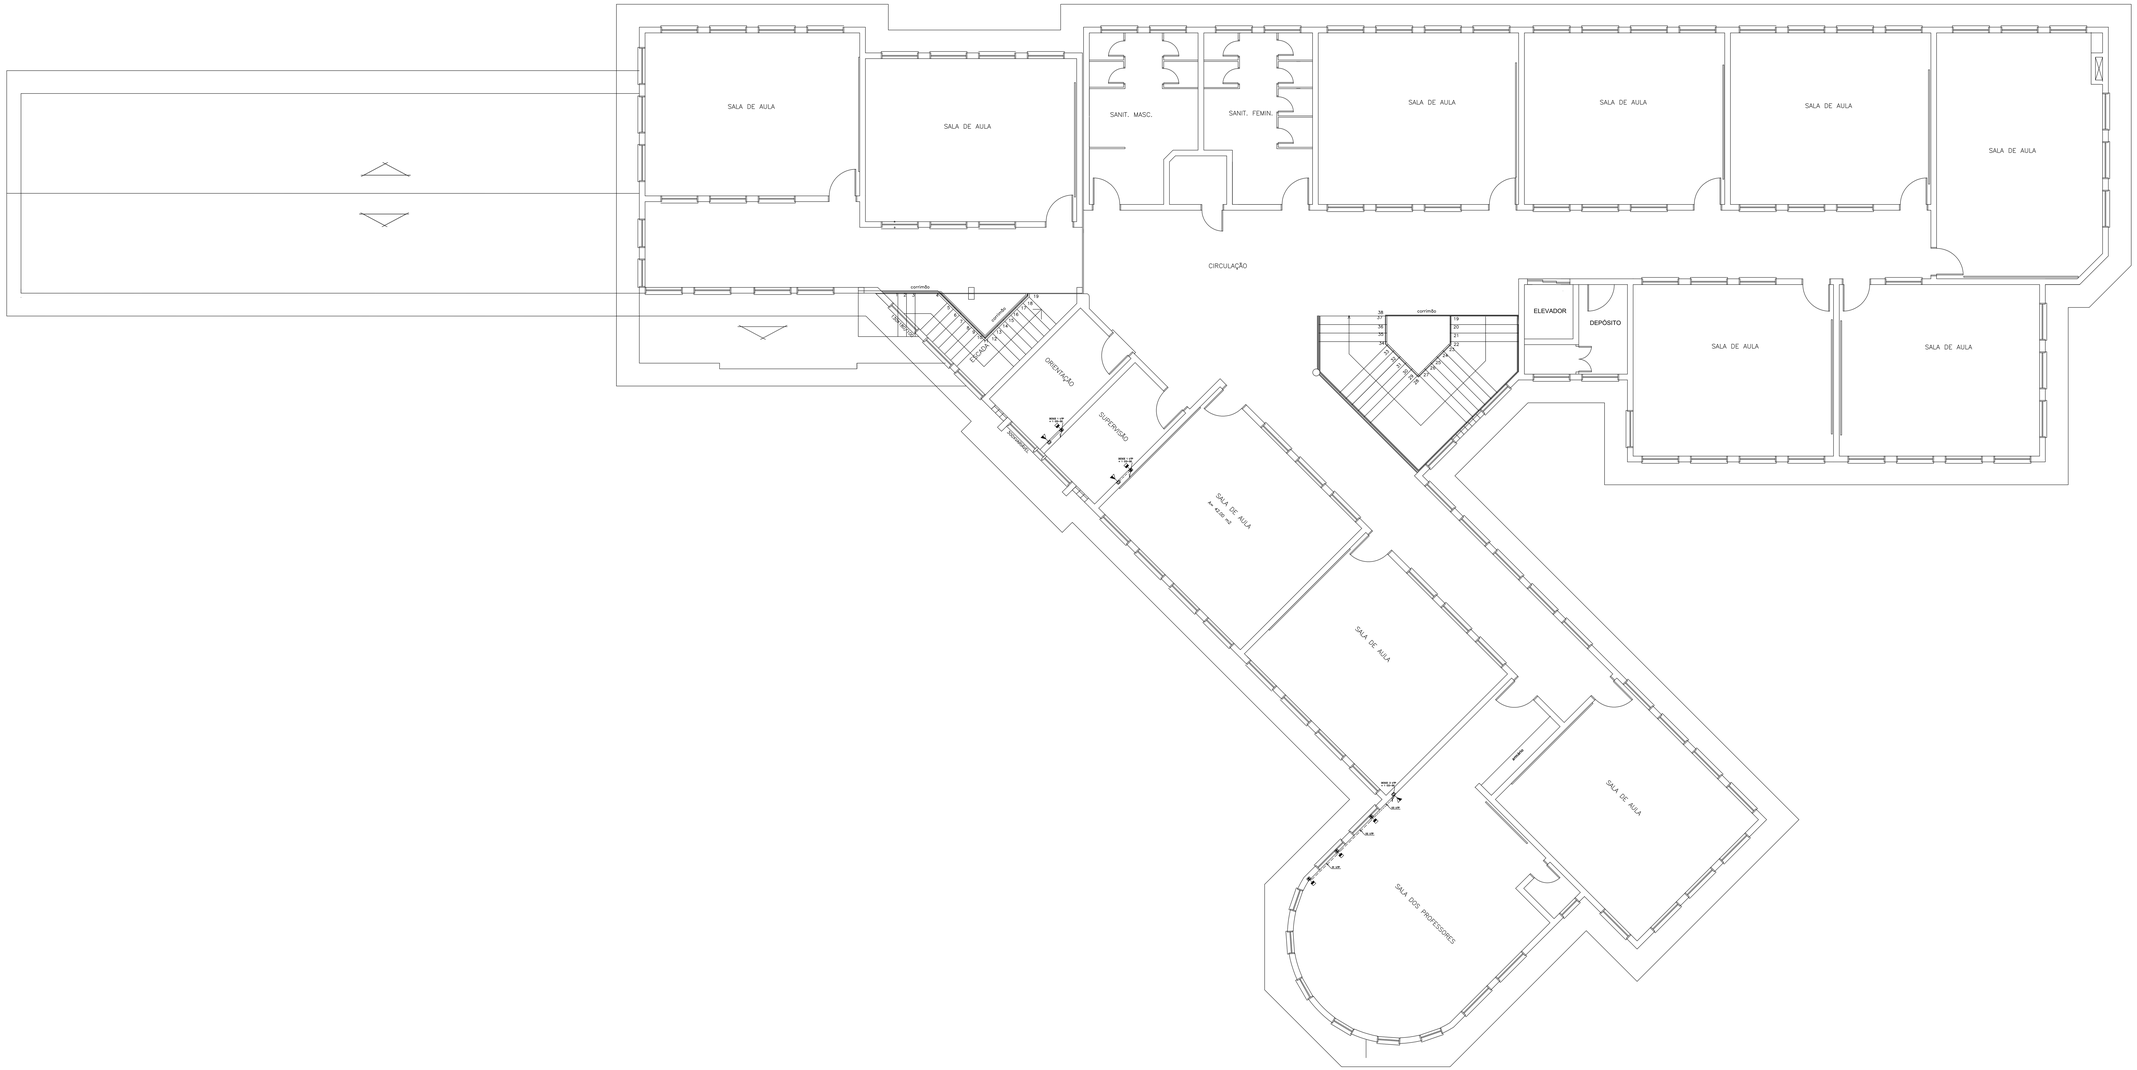

LEGENDA

	SIMBOLO	NOTAÇÃO	CAIXA	ALTURA
		ESPERA PARA A TOMADA DA ANTENA DE TV	4 x 4"	30 cm
		ESPERA PARA TOMADA DE TELEFONE – RJ 11 ou PADRÃO TELEBRAS	4 x 4"	30 cm
		ESPERA PARA TOMADA DE TELEFONE – RJ 11 ou PADRÃO TELEBRAS	4 x 2"	INDICADO
		TOMADA PARA TELEFONE RJ 45	4 x 4"	30 cm
	RACK	RACK PARA TELEFONIA E DADOS	–	–
		CAIXA DE PASSAGEM NO TETO OCTOGONAL 4x4"	–	–
		CAIXA DE PASSAGEM NO TETO 4x4"		

ELETRODUTOS

	TUBULAÇÃO QUE DESCE
	TUBULAÇÃO QUE SOBE
	TUBULAÇÃO QUE PASSA

– OS ELETRODUTOS APARENTES DEVERÃO SER DE PVC RIGIDO RESISTA 70°C
– OS ELETRODUTOS NÃO COTADOS DEVERÃO SER DE ø20mm (3/4")

	= ELETRODUTO DE PVC RIGIDO RESISTENTE A 70°C, EMBUTIDO NA LAJE PARA TV A CABO
	= ELETRODUTO DE PVC RIGIDO RESISTENTE A 70°C, EMBUTIDO NO PISO PARA TV A CABO
	= ELETRODUTO DE PVC RIGIDO RESISTENTE A 70°C, EMBUTIDO NA LAJE PARA TELEFONE/DADOS
	= ELETRODUTO DE PVC RIGIDO RESISTENTE A 70°C, EMBUTIDO NO PISO PARA TELEFONE/DADOS

DIAMETRO NOMINAL	DIAMETRO EXTERNO
20	3/4"
25	1"
32	1 1/4"
40	1 1/2"
50	2"
60	2 1/2"
75	3"
100	4"

REVISÃO	DESCRIÇÃO	DATA	SOLICITADO POR	EXECUTADO POR

INSTEL ENGENHARIA ELÉTRICA LTDA. CREA nº 1595/D
Rua 11 de Junho, 1288
Fone/Fax (051)2063-4220
93215-135 Novo Hamburgo – RS
e-mail: projetos@instel.eng.br
CNPJ 02.991.583/0001-11
INSCR. EST. 016/0500513

OBRA: REF. E AMPL. DA E.M.E.F. ROSANE AMARAL DIAS
XXXXXXXXXXXXXXXXXXXXXXXX

ASSUNTO: PLANTA 2º PAVIMENTO TELEFONE/DADOS

PROPRIETÁRIO: PREFEITURA MUNICIPAL DE DIFUNTA DO SUL

DESENHO: 550231-0-3

RESP. TÉCNICO: ENG. ELETRICISTA ROBERTO SCHUMMER – CREA nº 46717-D

PRANCHA: T-03/05

PROJETO:	DESENHO:	DATA:	ESCALA:
FELIPE MUST	FELIPE MUST	FEVEREIRO/2010	1/50