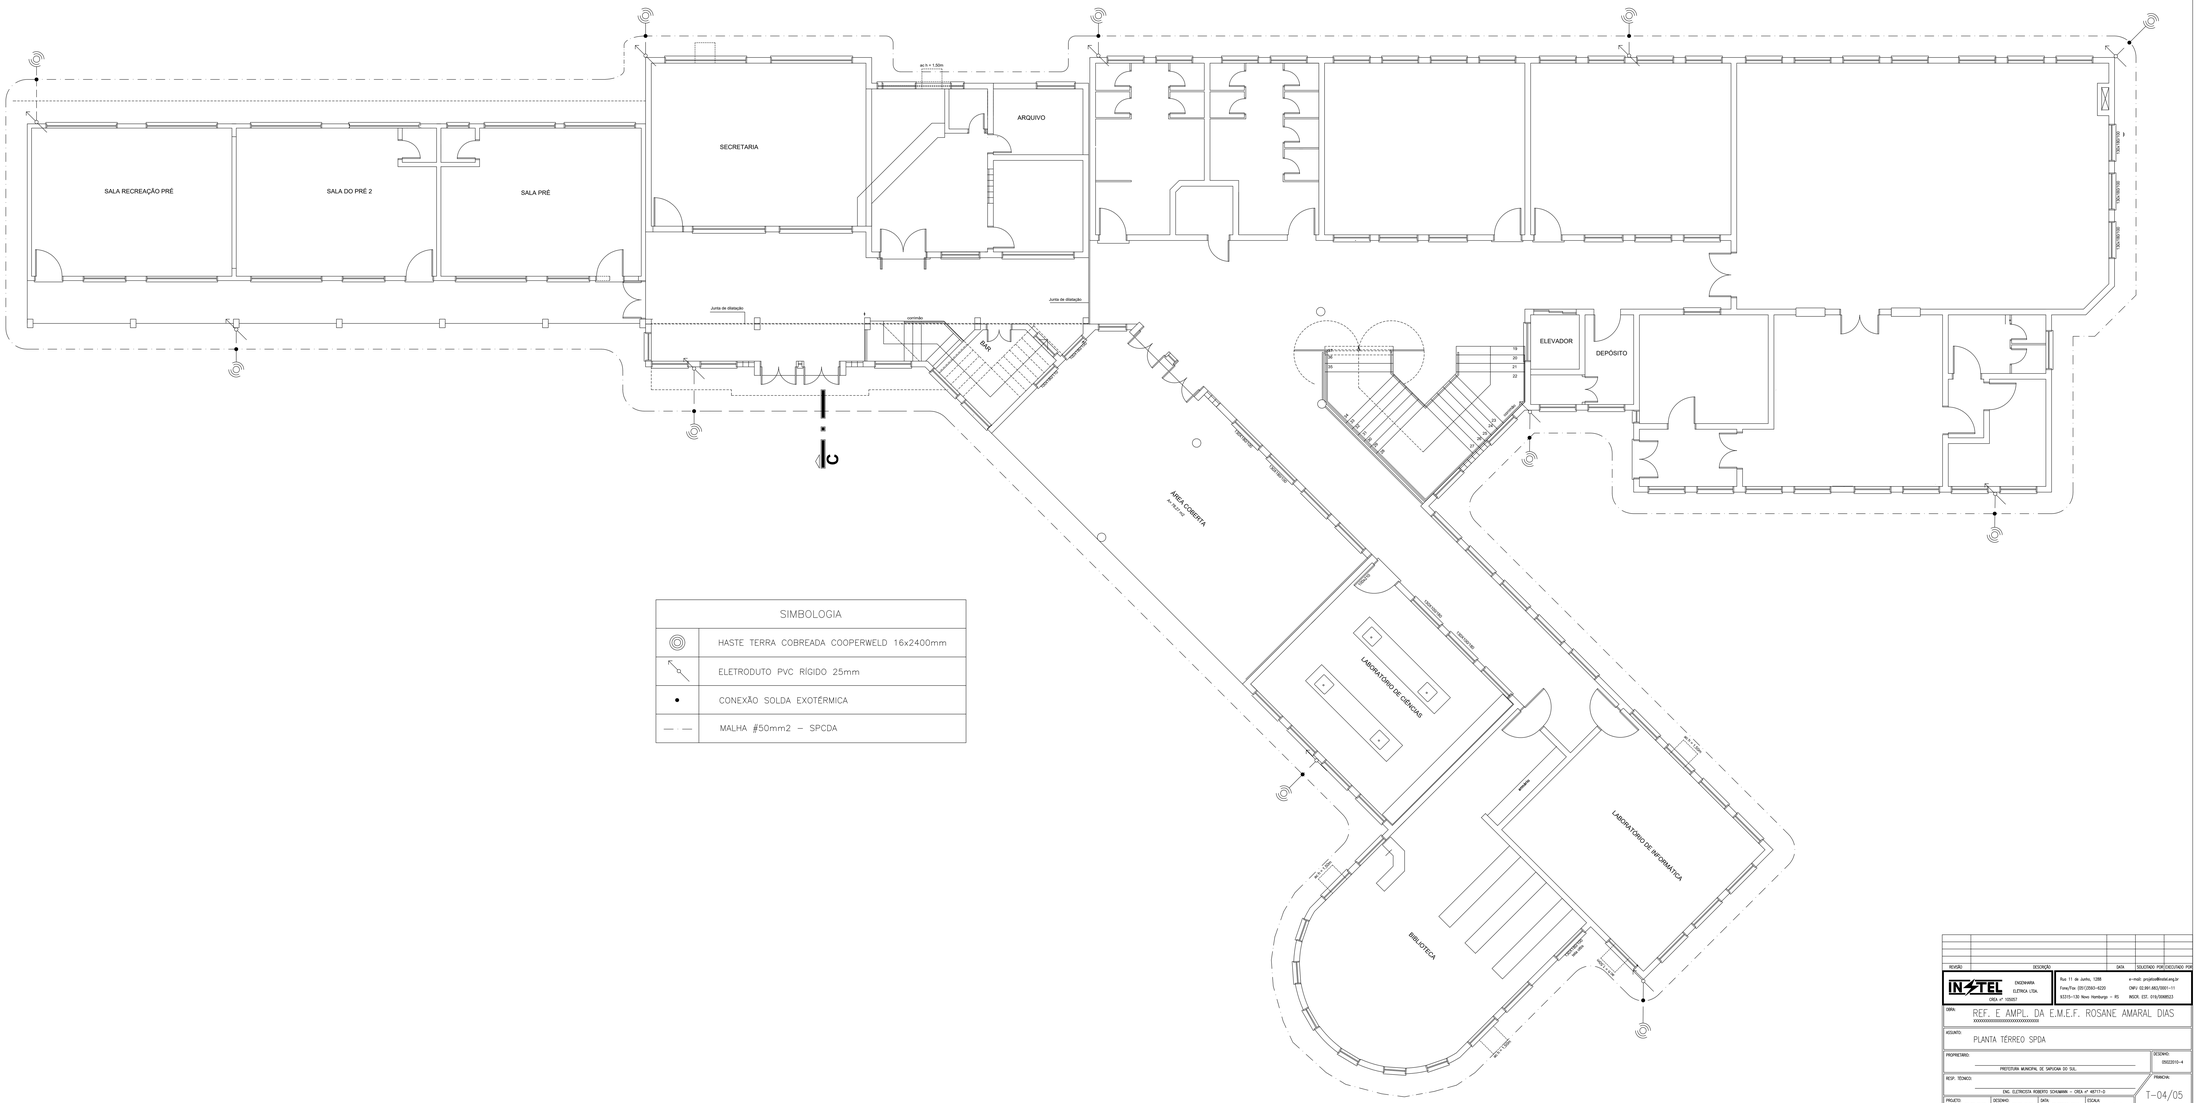

SIMBOLOGIA	
	HASTE TERRA COBREADA COOPERWELD 16x2400mm
	ELETRODUTO PVC RÍGIDO 25mm
	CONEXÃO SOLDA EXOTÉRMICA
	MALHA #50mm2 – SPCDA

REVISÃO	DESCRIÇÃO	DATA	SOLICITADO POR	EXECUTADO POR

INSTEL ENGENHARIA ELÉTRICA LTDA. CREA nº 10360

Rua 11 de Junho, 1288 e-mail: projetos@instel.eng.br
Fone/Fax (55)3263-4220 CNPJ: 02.991.663/0001-11
97015-130 Nova Hamburgo – RS INSCR. EST. 019/0500023

OBRA: REF. E AMPL. DA E.M.E.F. ROSANE AMARAL DIAS
XXXXXXXXXXXXXXXXXXXXXXXX

ASSUNTO: PLANTA TÉRREO SPDA

PROPRIETÁRIO: PREFEITURA MUNICIPAL DE SAPUCAIA DO SUL.

DESENHO: DS022010-4

RESP. TÉCNICO: ENG. ELETRICISTA ROBERTO SCHAMMAN – CREA nº 48717-D

FINANCIAL

PROJETO	DESENHO	DATA	ESCALA	
FELIPE MOST	FELIPE MOST	FEVEREIRO/2010	1/50	T–04/05