


RUA VIEIRA GOMES

EXTENSÃO: 109,25 m

ÁREA DE CAPEAMENTO: 905,22 m²

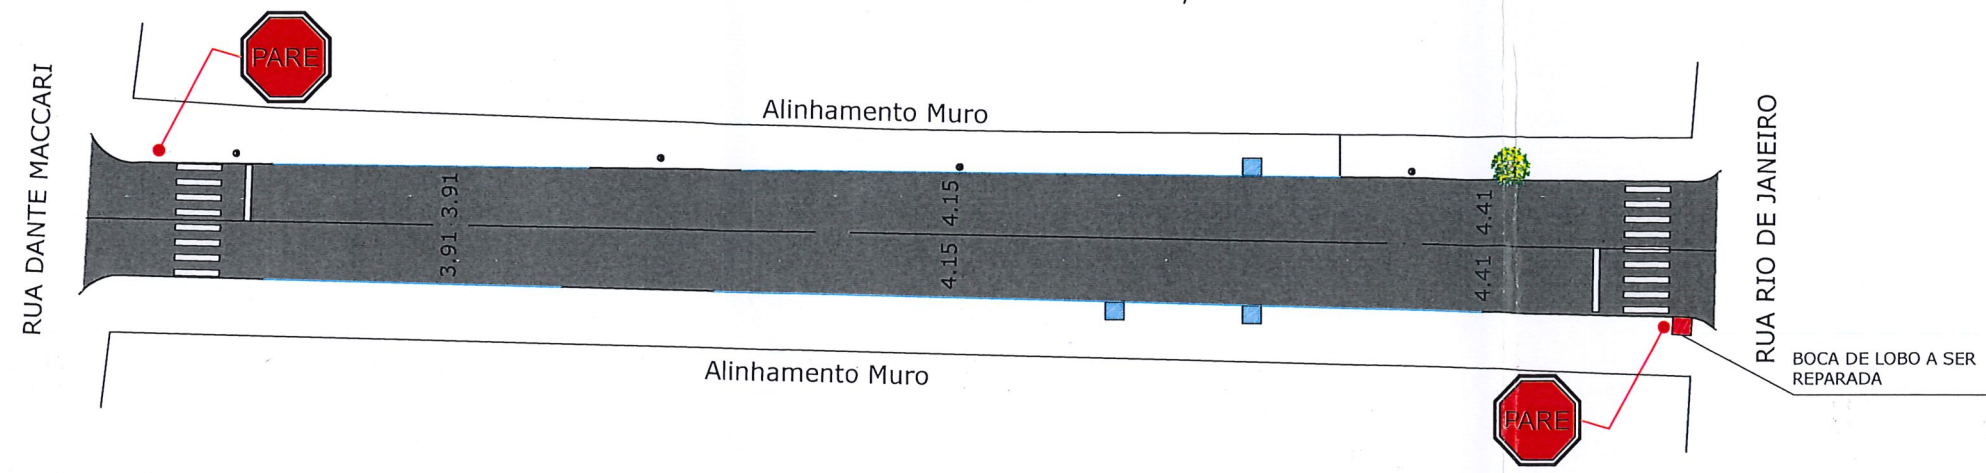


Prefeitura Municipal de Sapucaia do Sul
Secretaria Municipal de Coordenação e Planejamento
Revisado
dua Paula Blomachin
E.A. nº 29994/22 Data: 09/10/22

QUANTITATIVO	
132,49 m	MEIO-FIO A SER DEMOLIDO
0,00 m	MEIO-FIO A SER CONSTRUÍDO - TRECHO CURVO
132,49 m	MEIO-FIO A SER CONSTRUÍDO - TRECHO RETO

CONVENÇÕES	
	MEIO-FIO A SER DEMOLIDO
	MEIO-FIO A SER CONSTRUÍDO
	MEIO-FIO A SER SUBSTITUÍDO
	MEIO-FIO A SER MANTIDO
	POSTE DE CONCRETO
	ÁRVORE
	ÁREA DE PAVIMENTAÇÃO
	CALÇAMENTO DE BLOCO DE CONCRETO
	BOCA DE LOBO EXISTENTE
	BOCA DE LOBO A SER CONSTRUÍDA
	BOCA DE LOBO A SER DEMOLIDA
	TUBO DE CONCRETO Ø 300 mm
	POÇO DE VISITA - ESGOTO

SEÇÃO TRANSVERSAL

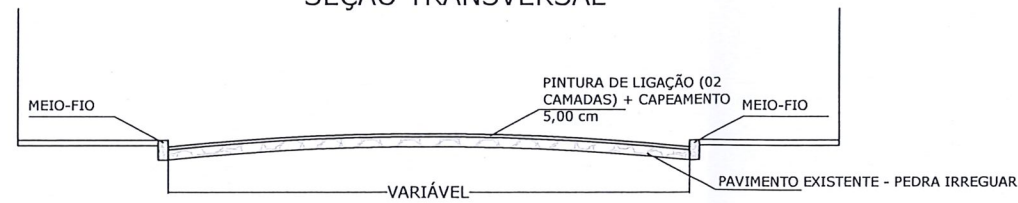

*Todas as medidas deverão ser conferidas no local.

	Prefeitura Municipal de Sapucaia do Sul Secretaria Municipal de Planejamento Urbano e Habitação Diretoria de Projetos
PLANEJAMENTO	
 VOLMIR RODRIGUES Prefeito	 IMÍLIA DE SOUZA Vice-Prefeita
 RAFAEL STRÖHER Secretário da SMPUH	
TÍTULO: CAPEAMENTO ASFÁLTICO DA RUA VIEIRA GOMES	
ENDEREÇO DA OBRA: RUA VIEIRA GOMES - BAIRRO CAPÃO DA CRUZ - SAPUCAIA DO SUL / RS	
CONTEÚDO: GEOMÉTRICO / SEÇÃO TRANSVERSAL	DATA: OUT/22 DESENHISTA: Diego da Luz Adorna
PROJETO: Eng. Diego da Luz Adorna CREA RS199.346	PRANCHA PR02
	ÁREA DE INTERVENÇÃO: 905,22 m² ESCALA: 1:500



RUA VIEIRA GOMES, ESQUINA COM A RUA RIO DE JANEIRO



RUA VIEIRA GOMES, ESQUINA COM A RUA DANTE MACCARI