



RUA DANTE MARCCARI

EXTENSÃO: 54,35 m;

ÁREA DE PAVIMENTAÇÃO: 426,65 m²

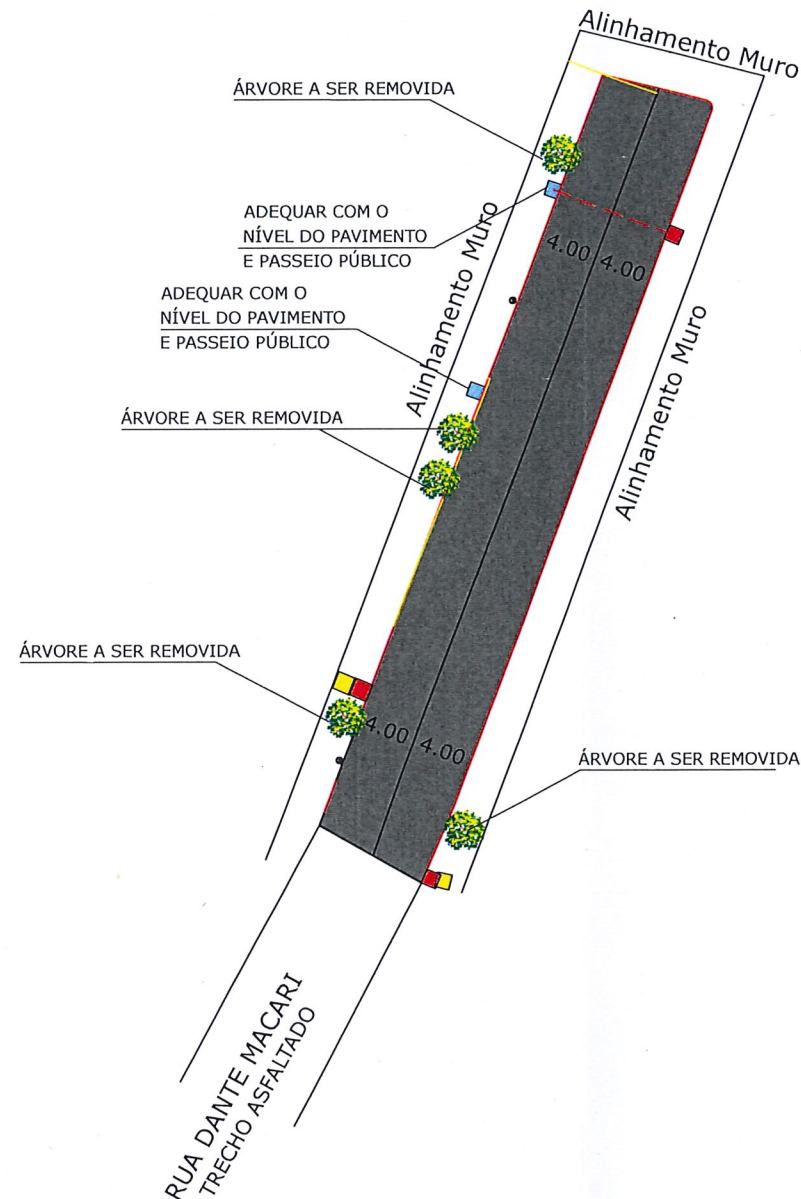

SEÇÃO TRANSVERSAL

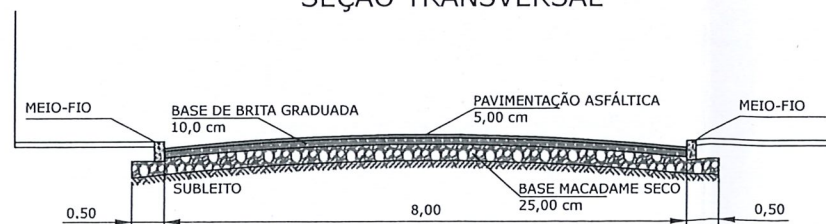

QUANTITATIVO	
23,50 m	MEIO-FIO A SER DEMOLIDO
0,74 m	MEIO-FIO A SER CONSTRUÍDO - TRECHO CURVO
115,35 m	MEIO-FIO A SER CONSTRUÍDO - TRECHO RETO


CONVENÇÕES	
	MEIO-FIO A SER DEMOLIDO
	MEIO-FIO A SER CONSTRUÍDO
	MEIO-FIO A SER SUBSTITUÍDO
	POSTE DE CONCRETO
	ÁRVORE
	ÁREA DE PAVIMENTAÇÃO
	CALÇAMENTO DE BLOCO DE CONCRETO
	BOCA DE LOBO EXISTENTE
	BOCA DE LOBO A SER CONSTRUÍDA
	BOCA DE LOBO A SER DEMOLIDA
	TUBO DE CONCRETO Ø 300 mm
	POÇO DE VISITA - ESGOTO



RUA DANTE MACCARI, ATÉ O PONTO EM QUE O TRECHO SEM PAVIMENTO SE TORNA PAVIMENTADO



RUA DANTE MACCARI, ATÉ O ENCONTRO COM O MURO NO FIM

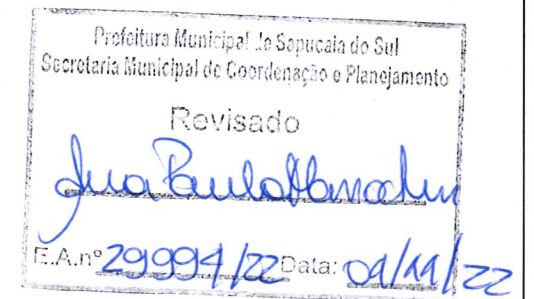

*Todas as medidas deverão ser conferidas no local.

	Prefeitura Municipal de Sapucaia do Sul Secretaria Municipal de Planejamento Urbano e Habitação Diretoria de Projetos
PLANEJAMENTO	
 VOLMIR RODRIGUES Prefeito	 IMÍLIA DE SOUZA Vice-Prefeita
 RAFAEL STRÖHER Secretário da SMPUH	
TÍTULO: PAVIMENTAÇÃO ASFÁLTICA DA RUA DANTE MACCARI	
ENDEREÇO DA OBRA: RUA DANTE MACCARI - BAIRRO CAPÃO DA CRUZ - SAPUCAIA DO SUL / RS	
CONTEÚDO: GEOMÉTRICO / SEÇÃO TRANSVERSAL	DATA: OUT/22 DESENHISTA: Diego da Luz Adorna
PROJETO: Eng. Diego da Luz Adorna CREA RS199.346	ÁREA DE INTERVENÇÃO: 426,65 m² ESCALA: 1:500
PRANCHA: PR02	