


Prefeitura Municipal de Sapucaia do Sul
Secretaria Municipal de Coordenação e Planejamento

Revisado
Ana Paula Massochin
E.A.nº 29984/22 Data: 01/11/22

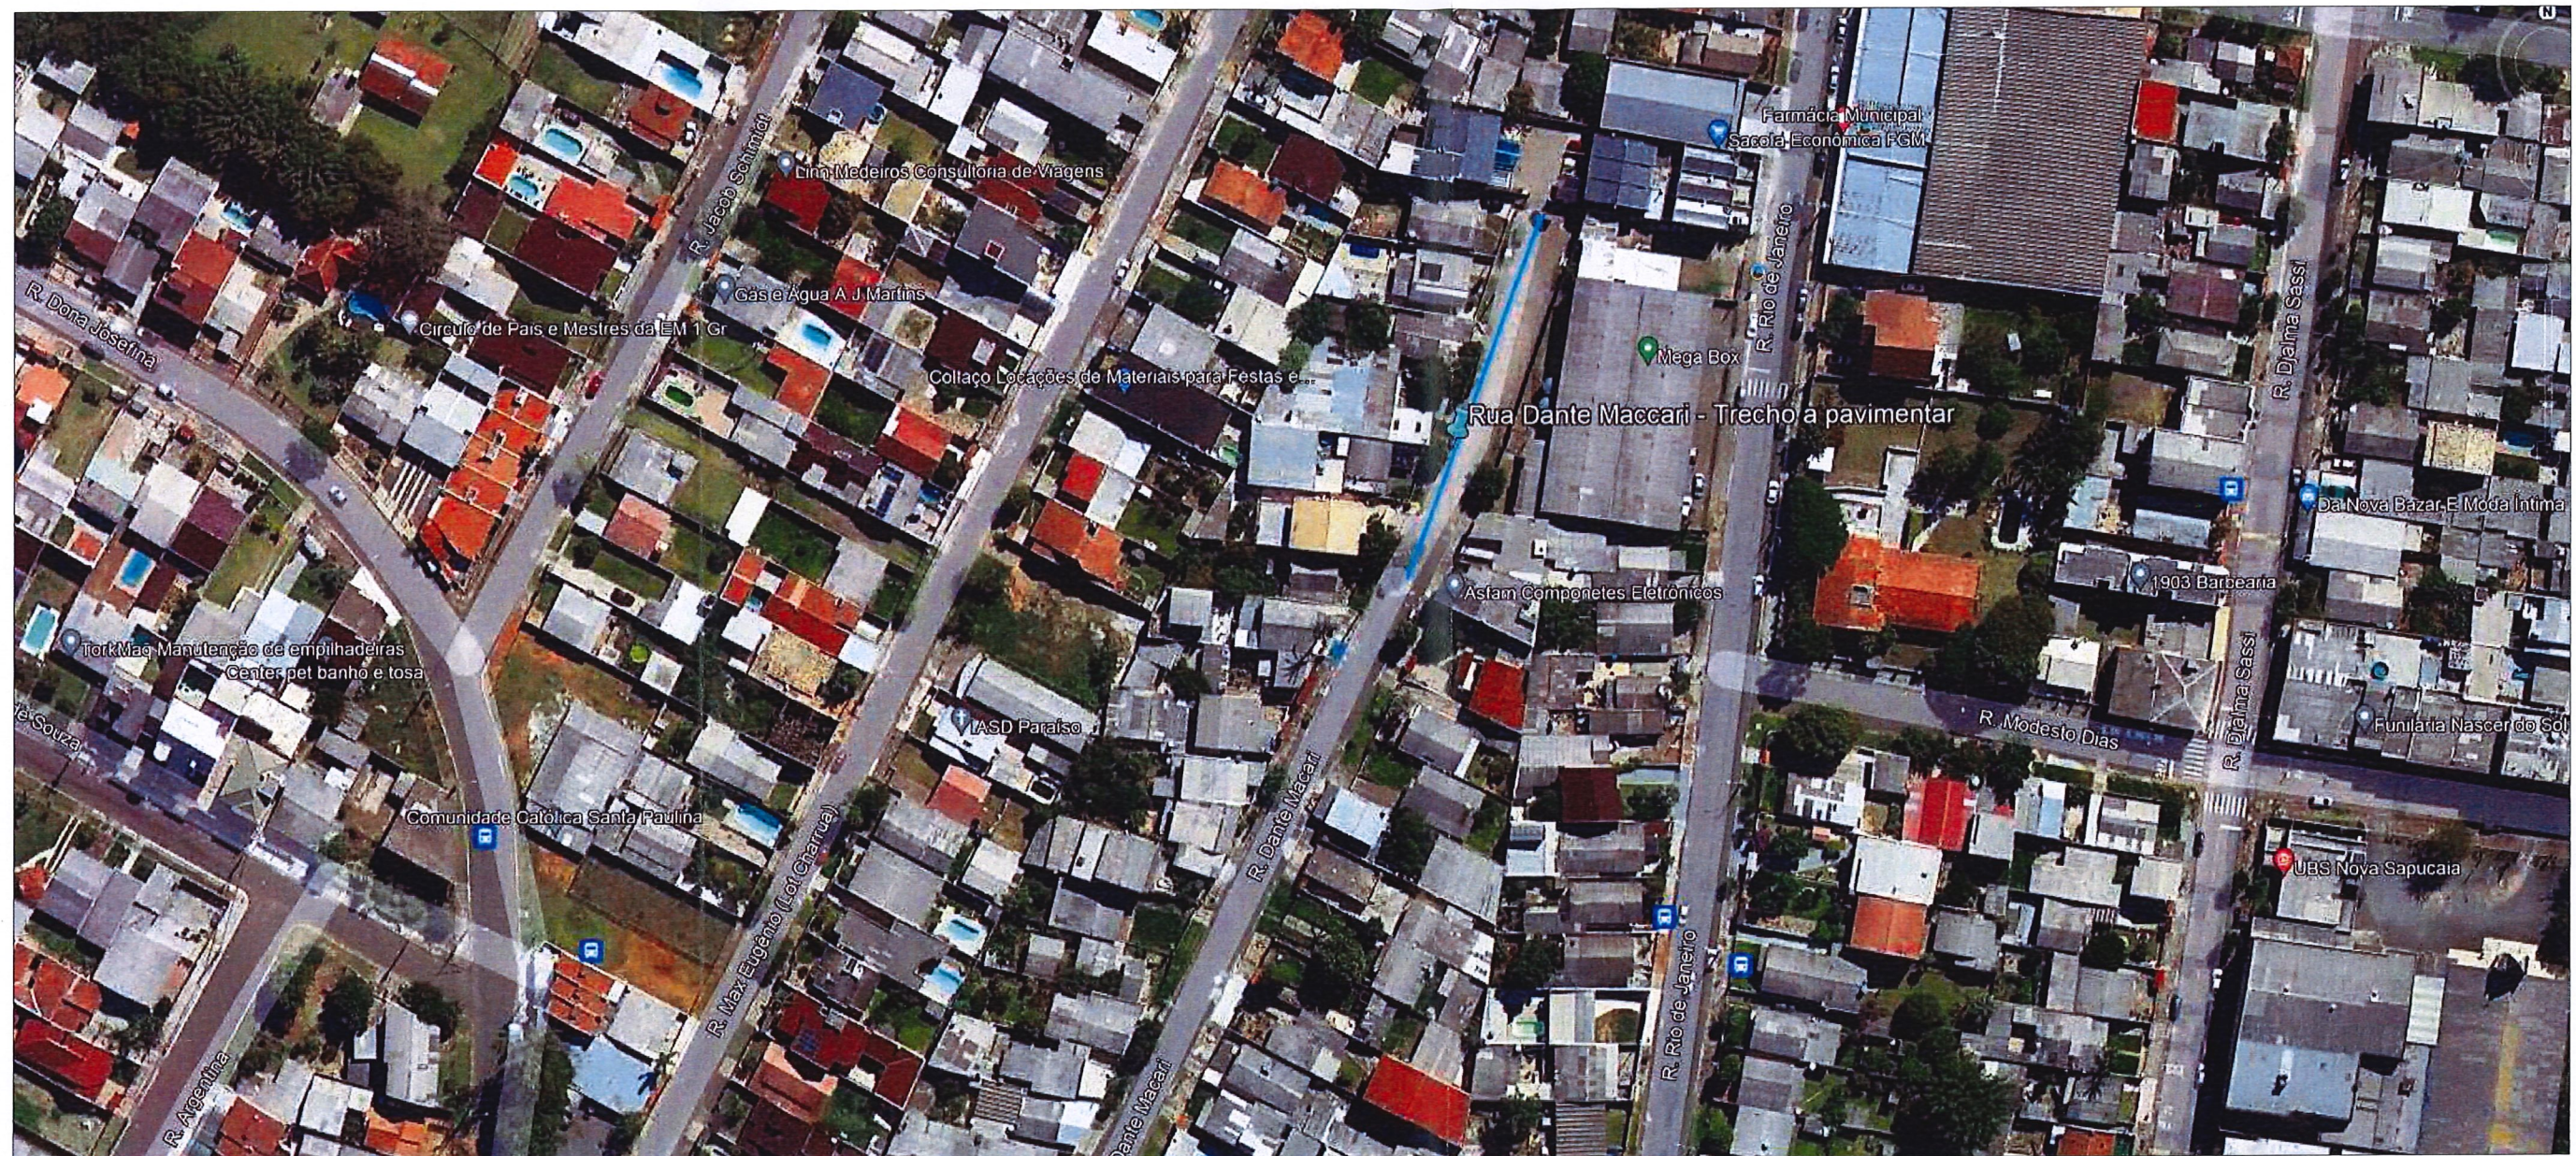

Assinado eletronicamente por:
ANA PAULA MASSOCHIN
383.978.030-68
18/10/2022 14:54:21

Assinatura digital avançada com certificado digital não ICP-Brasil.



Município de Sapucaia do Sul
Secretaria Municipal de Planejamento Urbano e Habitação
PAVIMENTAÇÃO DE RUAS
RUA DANTE MACCARI - CAPÃO DA CRUZ - SAPUCAIA DO SUL

SITUAÇÃO *du*

Projeto:	Arq. Ana Paula Massochin - CAU A 13.42-0		
Área:	Data:	Escala:	01
	10/2022	S/E	