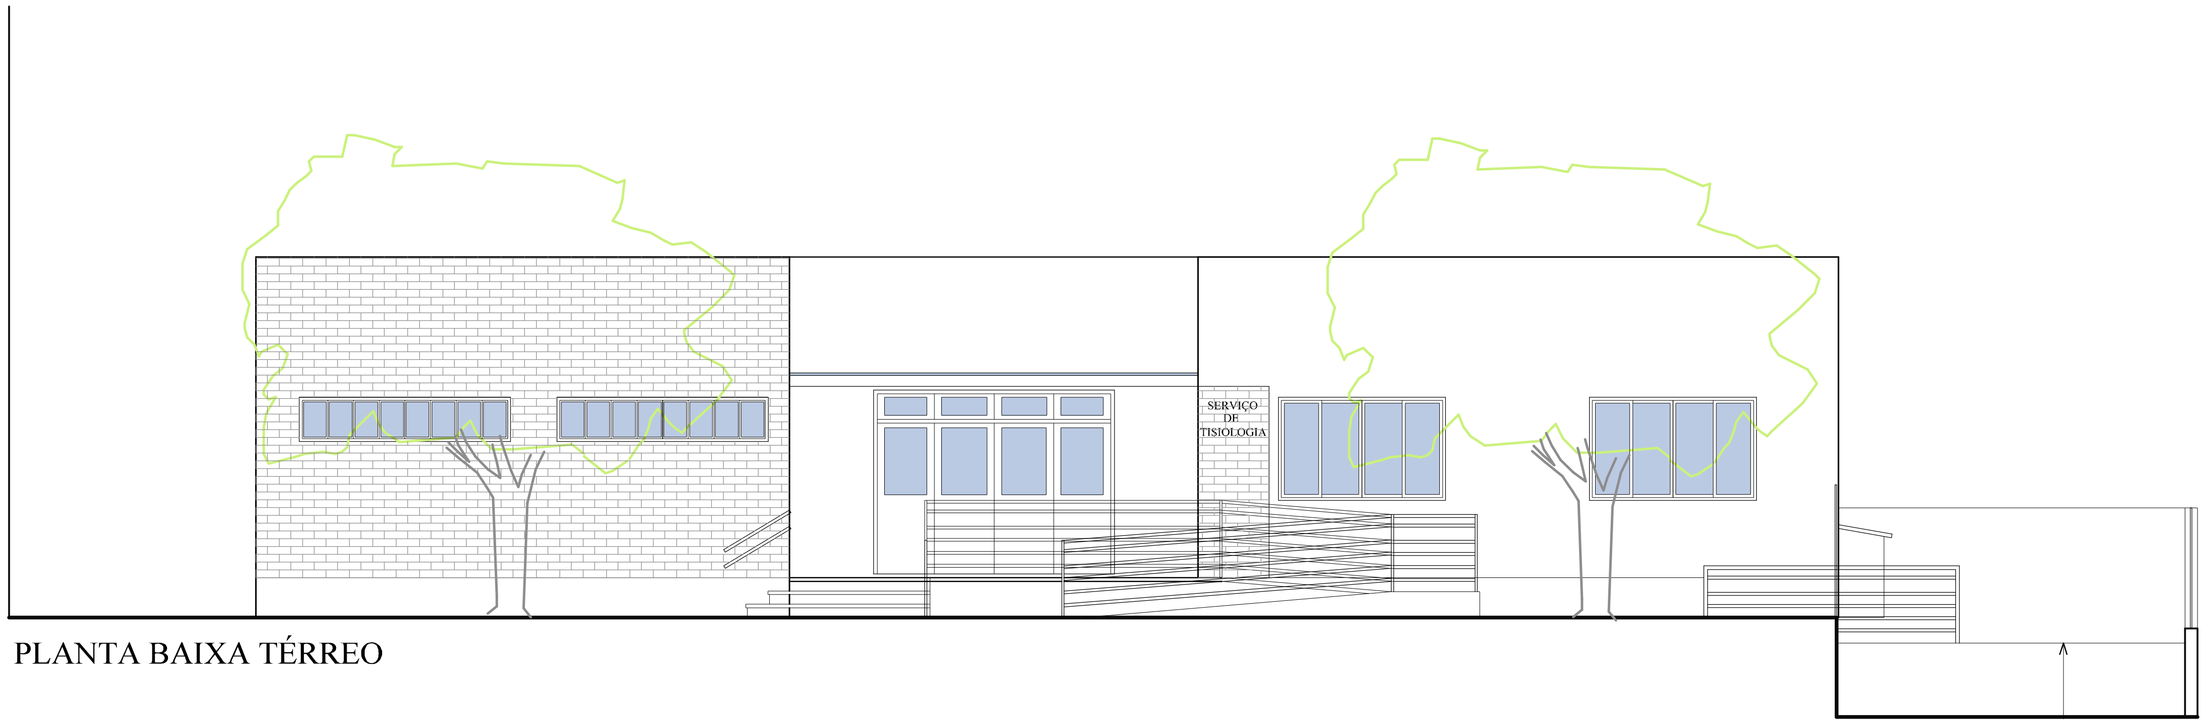

PLANTA BAIXA TÉRREO

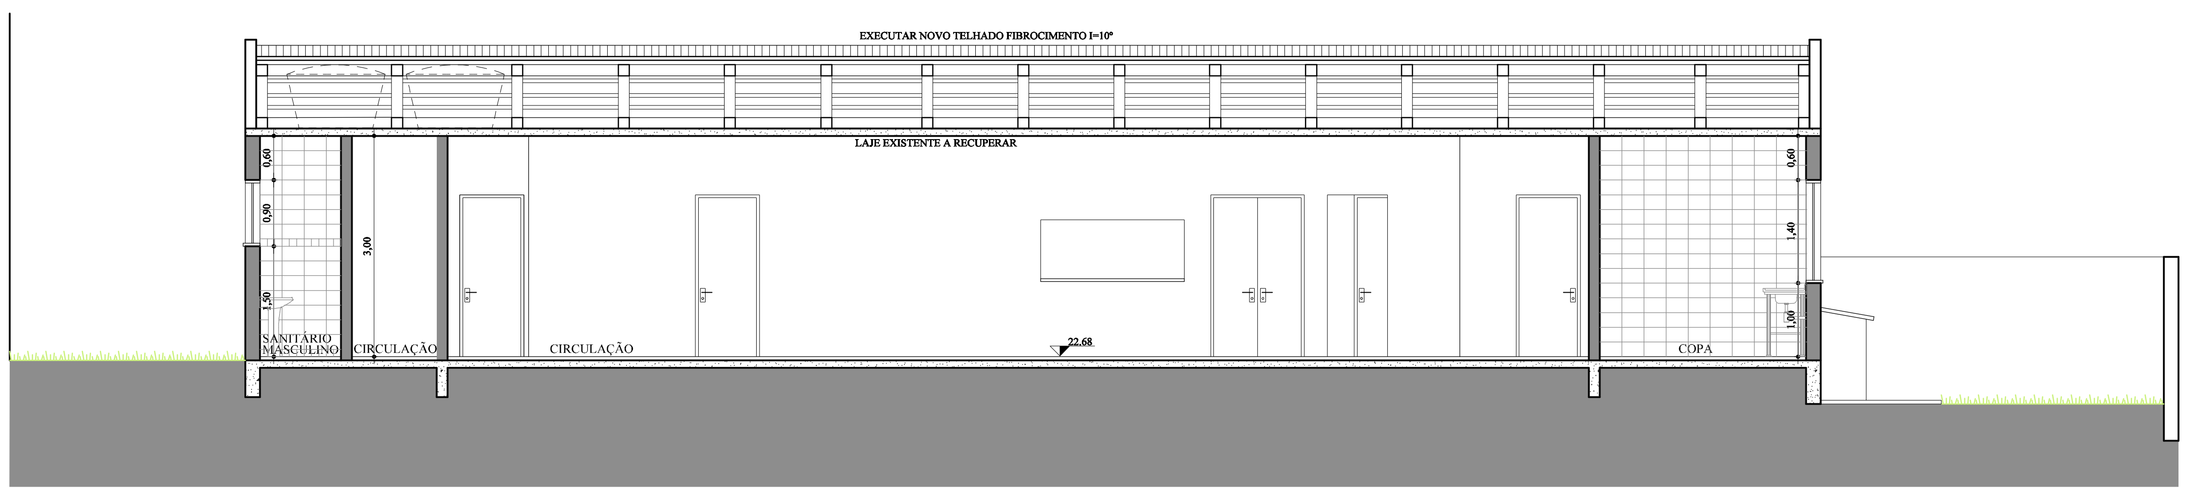

CORTE A

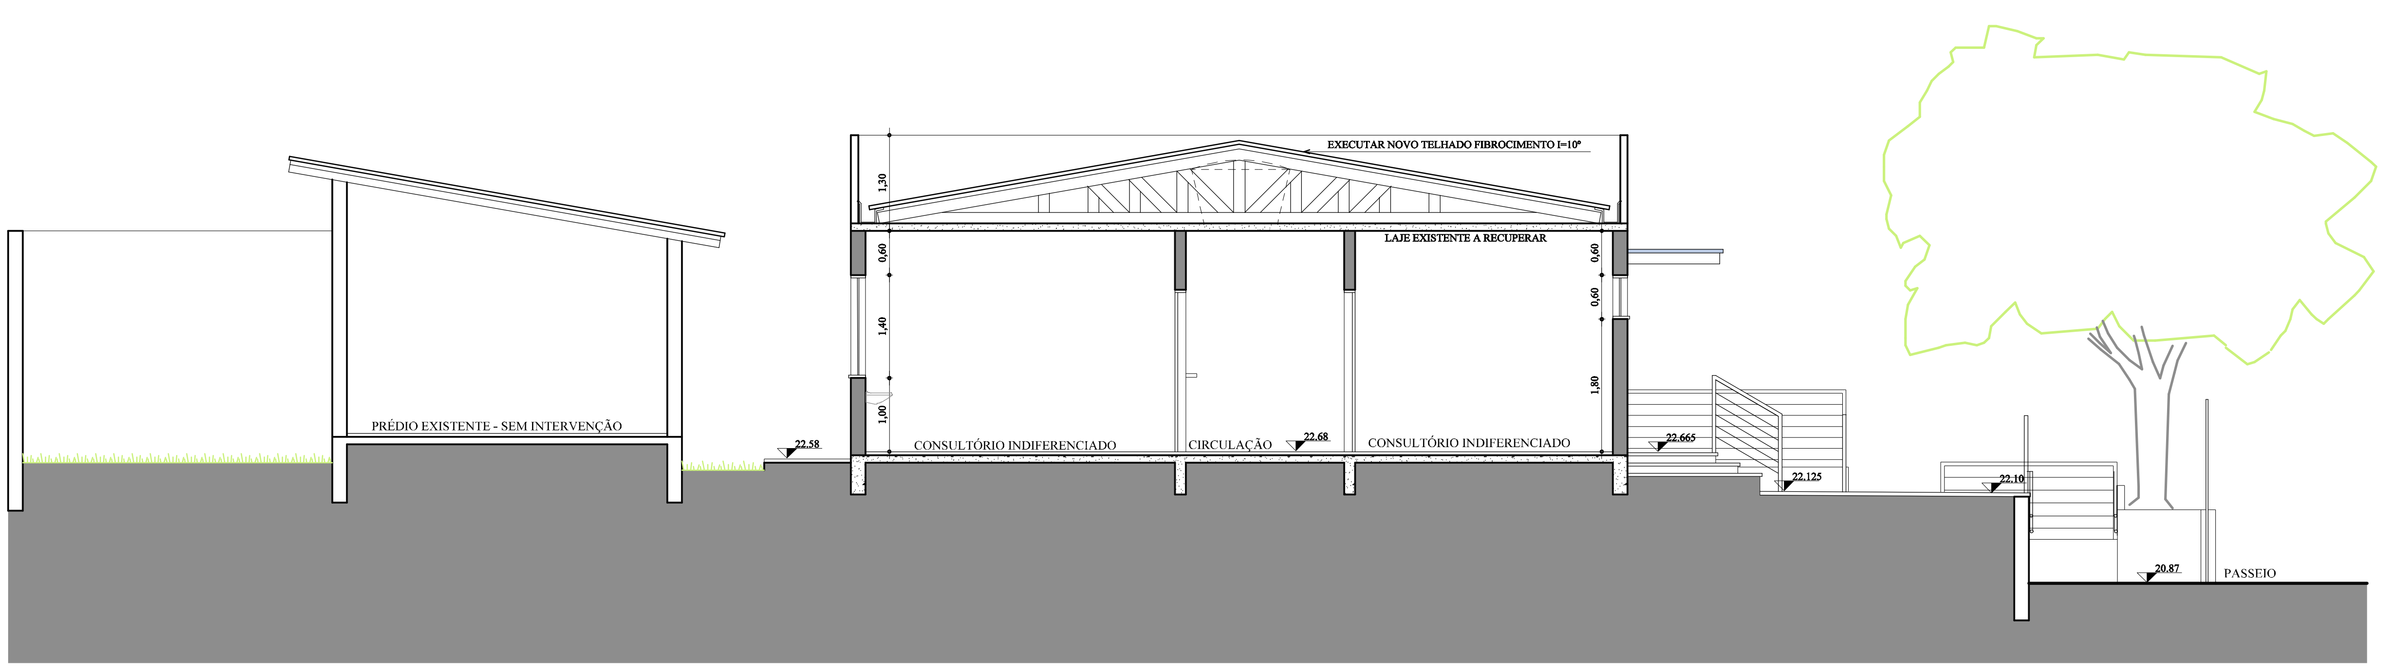

CORTE B

Assinado eletronicamente por:
KAREN SILVEIRA ARIZIO
YOKODA
21/09/2022 13:42:59
Certificado Digital Emitido com certificado digital nível I2P-Brasil.

ESTE DOCUMENTO FOI ASSINADO EM 21/09/2022 13:43:03-03
PARA CONFERÊNCIA DO SEU CONTEÚDO ACESSE NEWLIE JUNTO AO ASSISTENTE

Prefeitura de
Sapucaia do Sul
Secretaria Municipal de Planejamento Urbano
Diretoria de Projetos

PLANEJAMENTO

VOLMIR RODRIGUES	IMÍLIA DE SOUZA	RAFAEL STRÖHER
Prefeito	Vice-Prefeito	Secretário da SMPU

TÍTULO: **UNIDADE DE ATENÇÃO ESPECIALIZADA EM SAÚDE - TUBERCULOSE**

ENDEREÇO DA OBRA: Rua Castro Alves, 162 - Bairro Santa Catarina- Sapucaia do Sul

CONTEÚDO: CORTES E FACHADA	DATA	JUL 22	PRANCHA
	DESENHISTA		**A03**
Arq. Karen S. Arizio Yokoda Cau RS A35819-3	ÁREA	234,33m²	
	ESCALA	1:50	