

RUA GERMANO HAUSCHILD


RUA SÃO SEBASTIÃO

RUA PORTO ALEGRE

REGISTRO DE RECALQUE
DETALHE 07

0,50m DO
MEIO-FIO

CASA DE BOMBAS
DETALHE 06

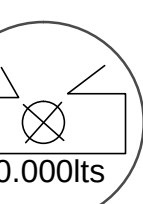


Remoção de cerca
do playground

PRÉDIO 2

PRÉDIO 1

PRÉDIO 3

DETALHE 07 - REGISTRO DE RECALQUE

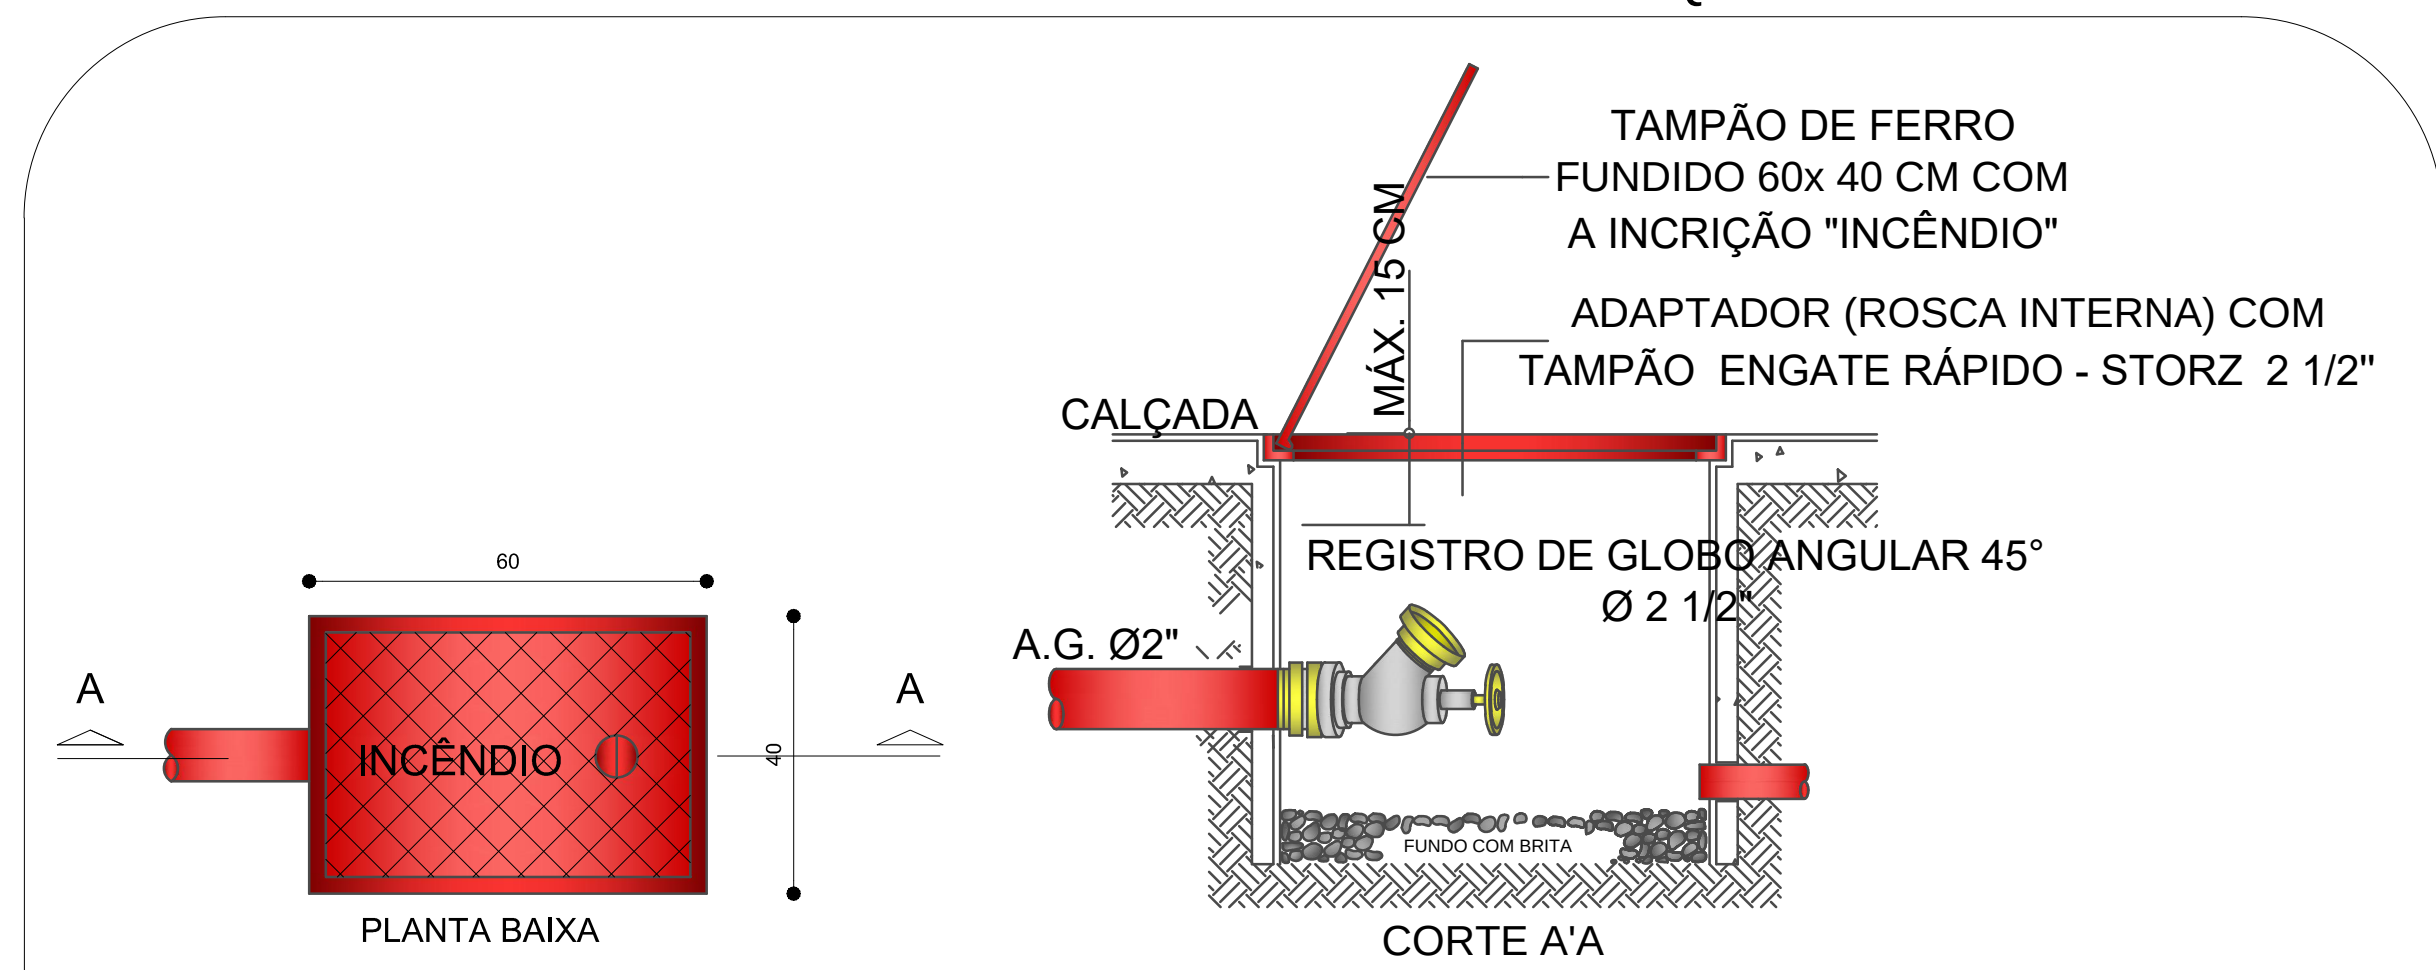


- NOTA
- 1 - O ABRIGO DE HIDRANTE DE RECALQUE DEVERÁ SER EM ALVENARIA DE TIJOLOS OU EM CONCRETO, COM AS DIMENSÕES MÍNIMAS DE 0,60 x 0,40 x 0,40 m, DOTADO DE DRENO LIGADO À CANALIZAÇÃO DE ESCOAMENTO PLUVIAL OU COM UMA CAMADA DE 0,05m DE BRITA NO FUNDO, DE MODO A FACILITAR A ABSORÇÃO DA ÁGUA, QUANDO A LIGAÇÃO DO DRENO COM A CANALIZAÇÃO NÃO PUDE SER EFETUADA.
 - 2 - A BORDA SUPERIOR DO HIDRANTE DE RECALQUE NÃO PODE FICAR ABAIXO DE 0,15 m DA TAMPA DO ABRIGO, INSTALADO EM UMA CURVA DE 45°, DEVE OCUPAR UMA POSIÇÃO QUE FACILITE O ENGATE DA MANGUEIRA, NÃO PROVOCANDO QUEBRA COM PERDA DE CARGA.
 - 3 - A TAMPA DO ABRIGO DO HIDRANTE DE RECALQUE SERÁ METÁLICA COM AS DIMENSÕES MÍNIMAS DE 0,40 x 0,30 m E POSSUIRÁ A INSCRIÇÃO "INCÊNDIO".

DETALHAMENTO - SEM ESCALA



NOTAS GERAIS:

- A MEDIDA DA ALTURA DEVERÁ SER MEDIDA VERTICALMENTE DO TOPO DA GUARDA A UMA LINHA QUE UNE AS PORTAS DOS BOCES OU QUINAS DOS DEGRÁUS.
- OS GUARDA-CORPOS E CORRIMÃO DEVERÃO ATENDER À RT Nº 11 - PARTE 01 QUANTO À RESISTÊNCIA À CARGA.
- OS GUARDA-CORPOS E OS CORRIMÃOS DEVERÃO SER CONTÍNUOS E SEM ELEMENTOS COM ARESTAS VIVAS.
- AS EXTREMIDADES NÃO PODERÃO FORMAR GANCHOS.


DETALHE 01 - CORRIMÃO E GUARDA-CORPO ESCADA METÁLICA EXTERNA (SEM ESCALA)

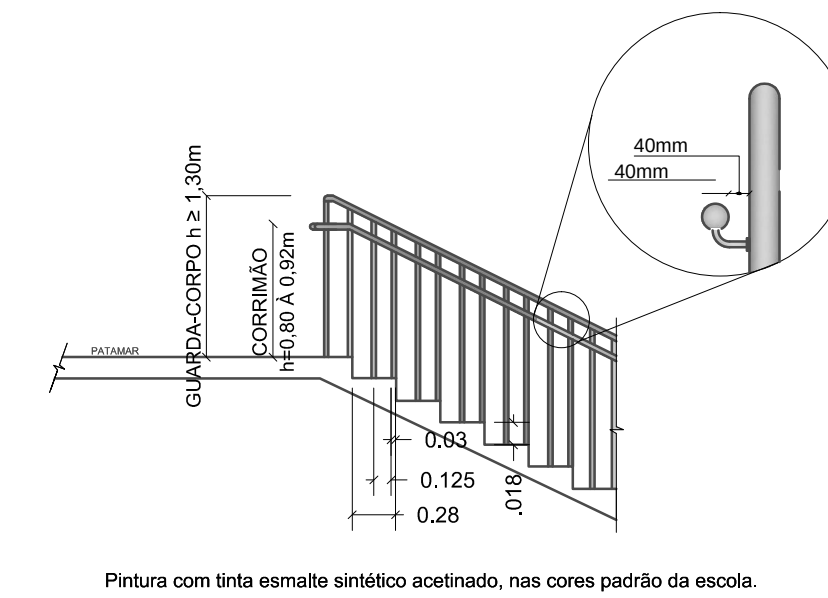


DETALHE 02 - CORRIMÃO ESCADA INTERNA EXISTENTE (SEM ESCALA)

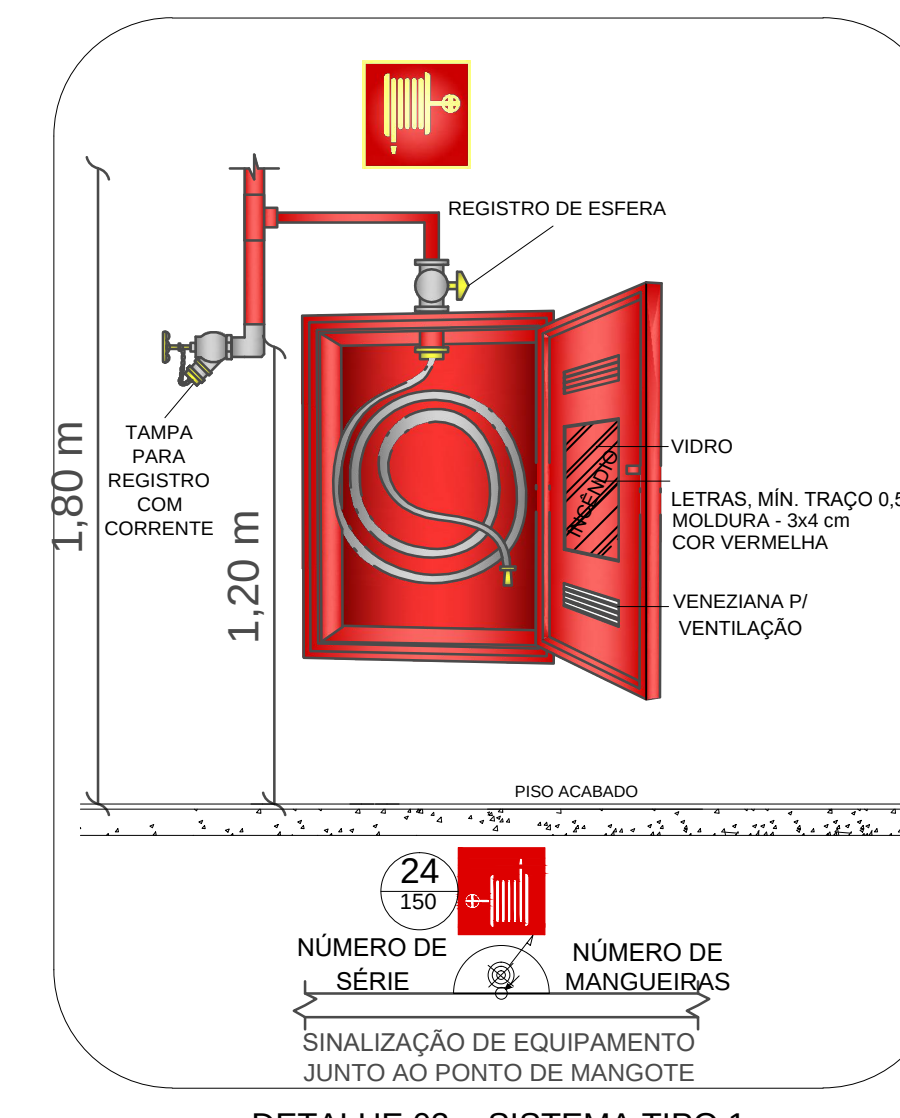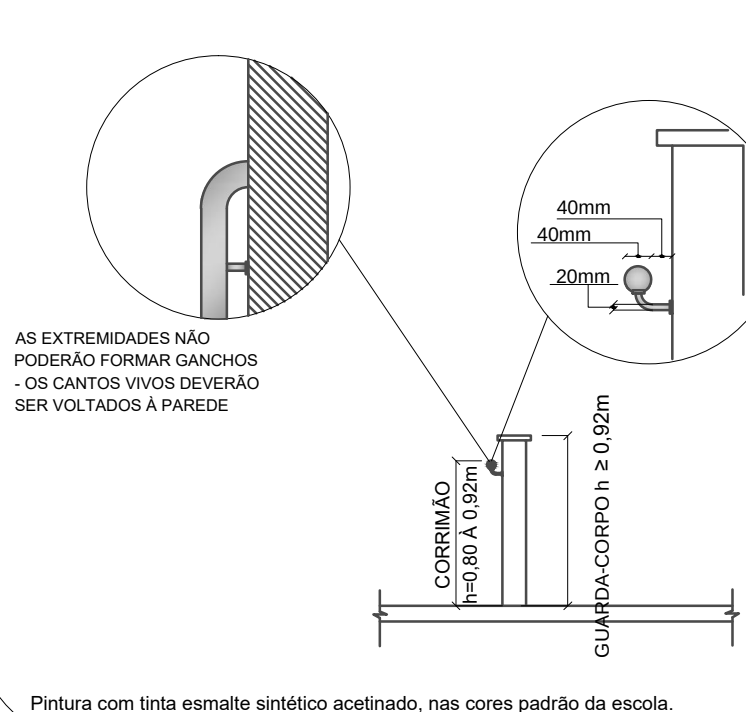

DETALHE 03 - SISTEMA TIPO 1

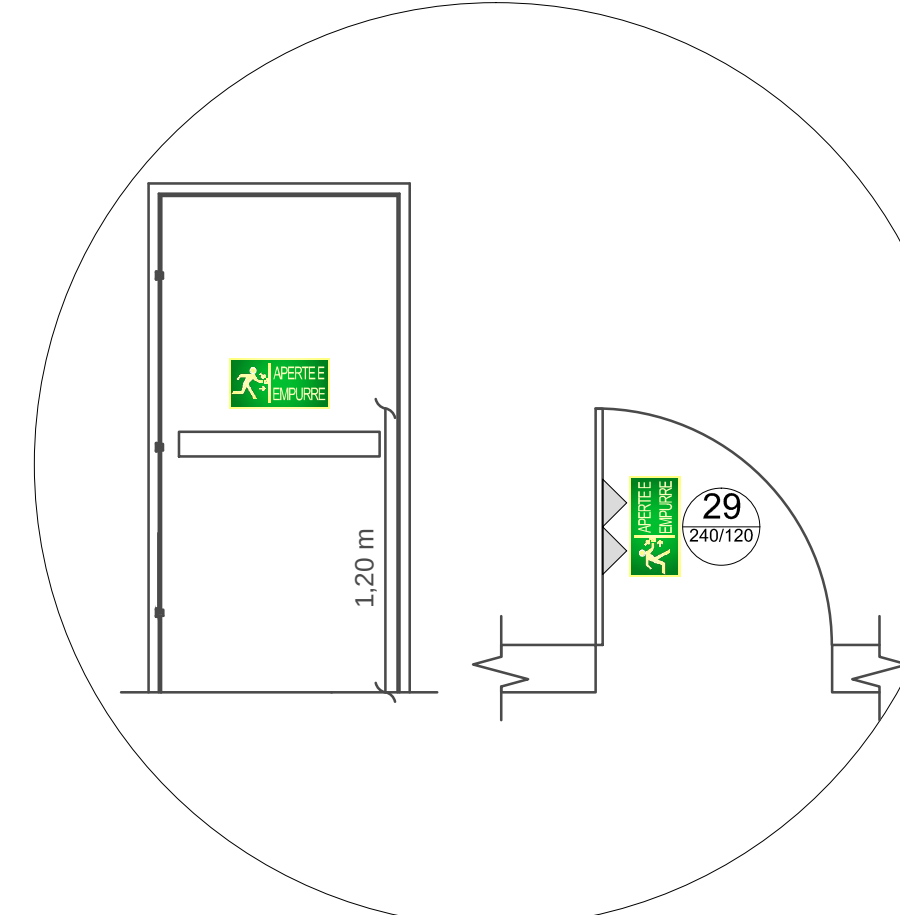

DETALHE 05 - SINALIZAÇÃO BARRA ANTI-PÂNICO (SEM ESCALA)

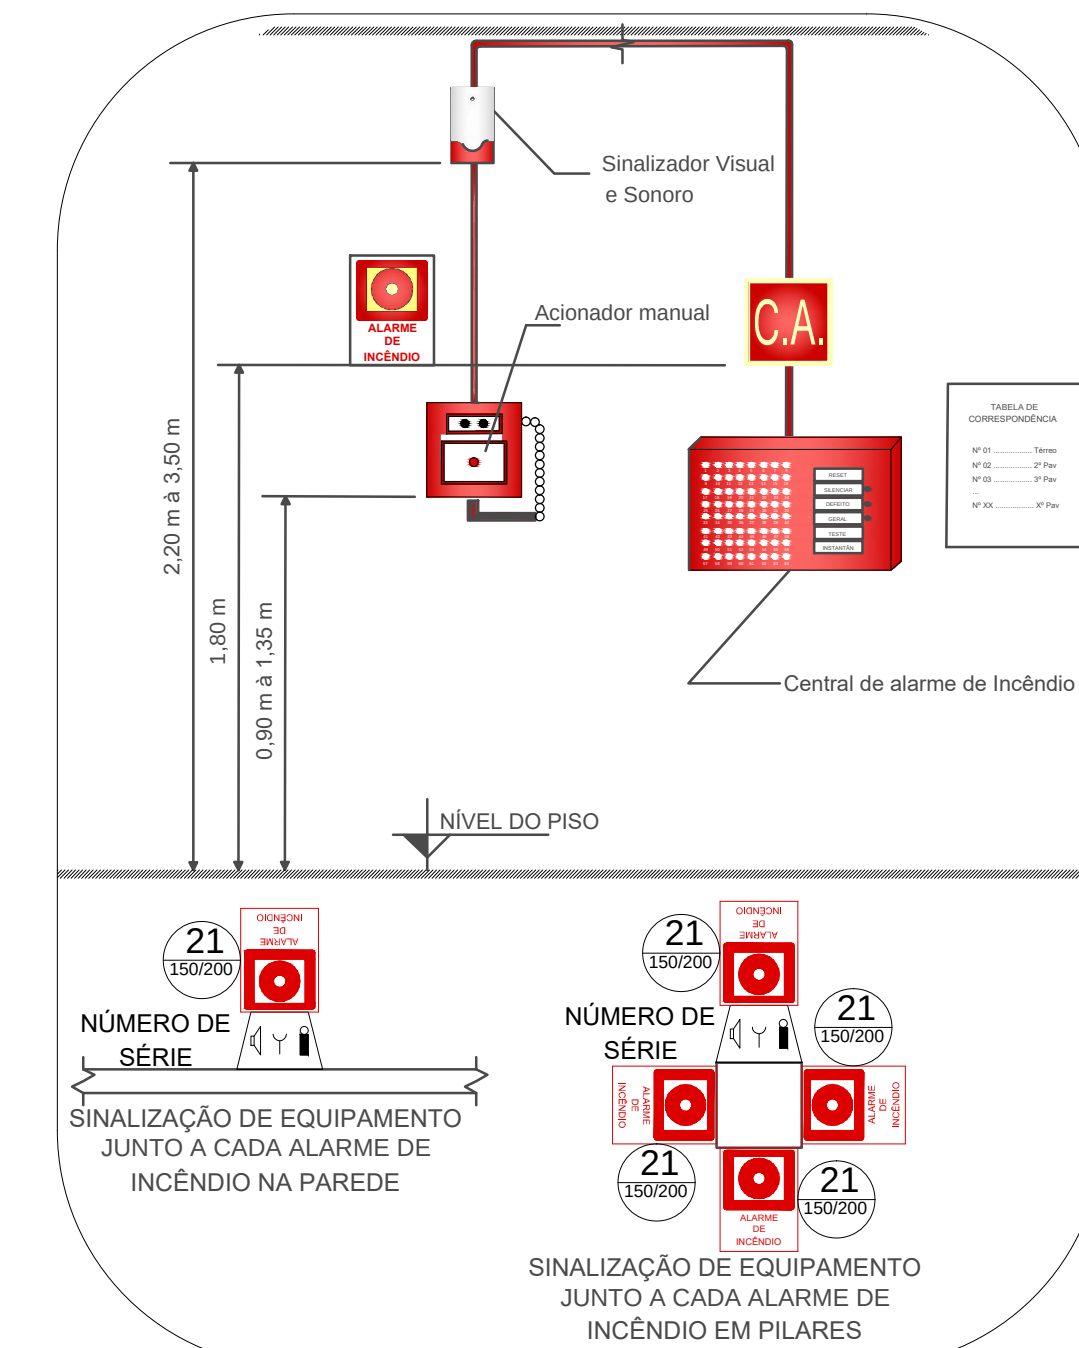


DETALHE 04 - ALARME DE INCÊNDIO

ALARME DE INCÊNDIO


- ACIONADOR MANUAL DO SISTEMA DE DETECÇÃO E ALARME
- AVISADOR SONORO E VISUAL (COM AUTO-FALANTE)
- AVISADOR SONORO E VISUAL (COM AUTO-FALANTE E ACIONADOR MANUAL)
- CENTRAL DE ALARME DE INCÊNDIO

DEM DO
RESERVATÓRIO
DE INCÊNDIO
12.000 L

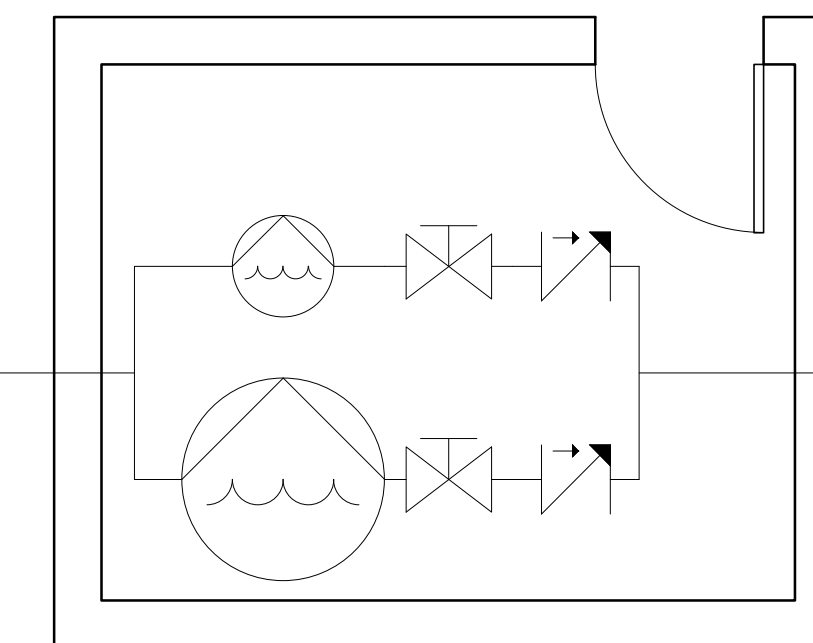


VAI À REDE
HIDRÁULICA NA
EDIFICAÇÃO

DETALHE 06 - CASA DE BOMBAS

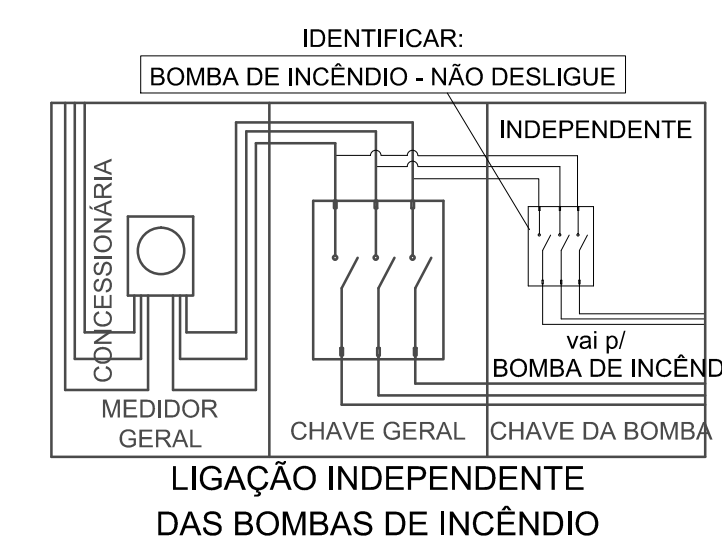

DETALHAMENTO BOMBA HIDRANTES

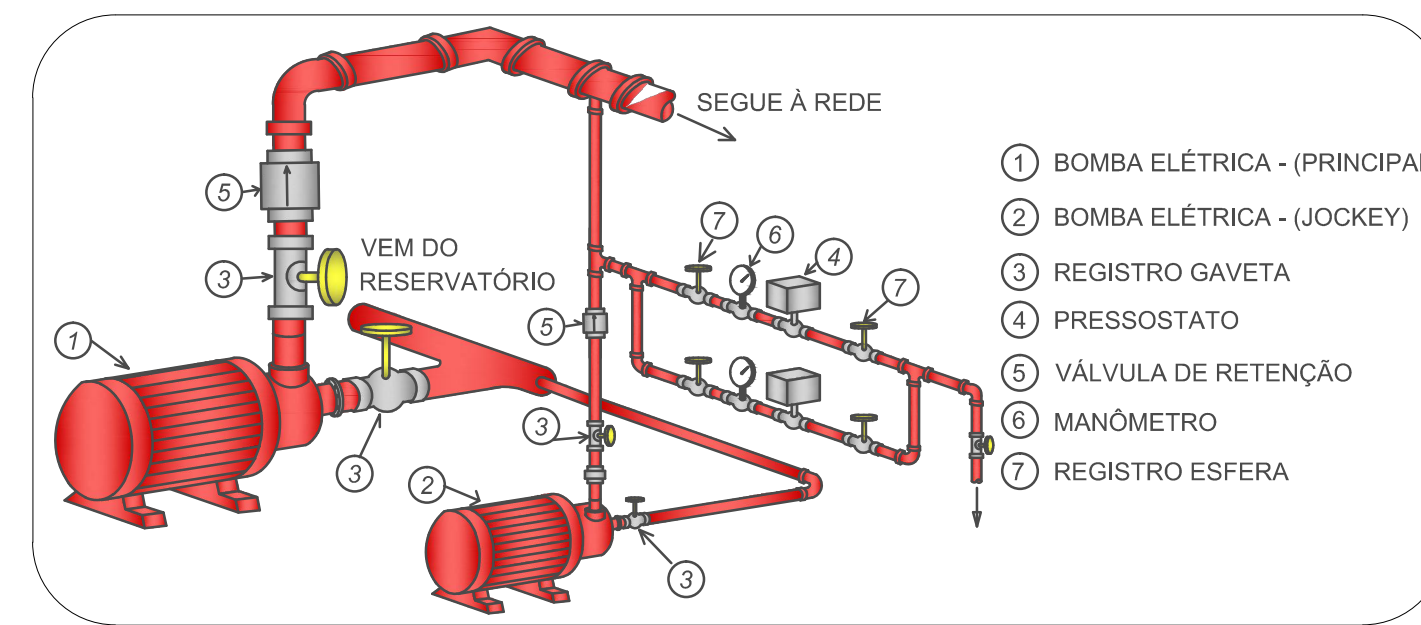

- #### HIDRANTES E MANGOTINHOS
- BOMBA DE RECALQUE JOCKEY
 - BOMBA DE RECALQUE PRINCIPAL
 - HIDRANTE COM UMA SAÍDA
 - HIDRANTE COM DUAS SAÍDAS
 - MANGOTINHO
 - REDE DE HIDRANTES
 - REGISTRO DE GAVETA OU ESFERA
 - RESERVATÓRIO DE INCÊNDIO
 - VÁLVULA DE RETENÇÃO
 - REGISTRO DE GAVETA

SITUAÇÃO/LOCALIZAÇÃO

s/ escala