


RUA SEBASTIÃO FAUT


REGISTRO DE RECALQUE
DETALHE 07

0,50m DO
MEIO-FIO

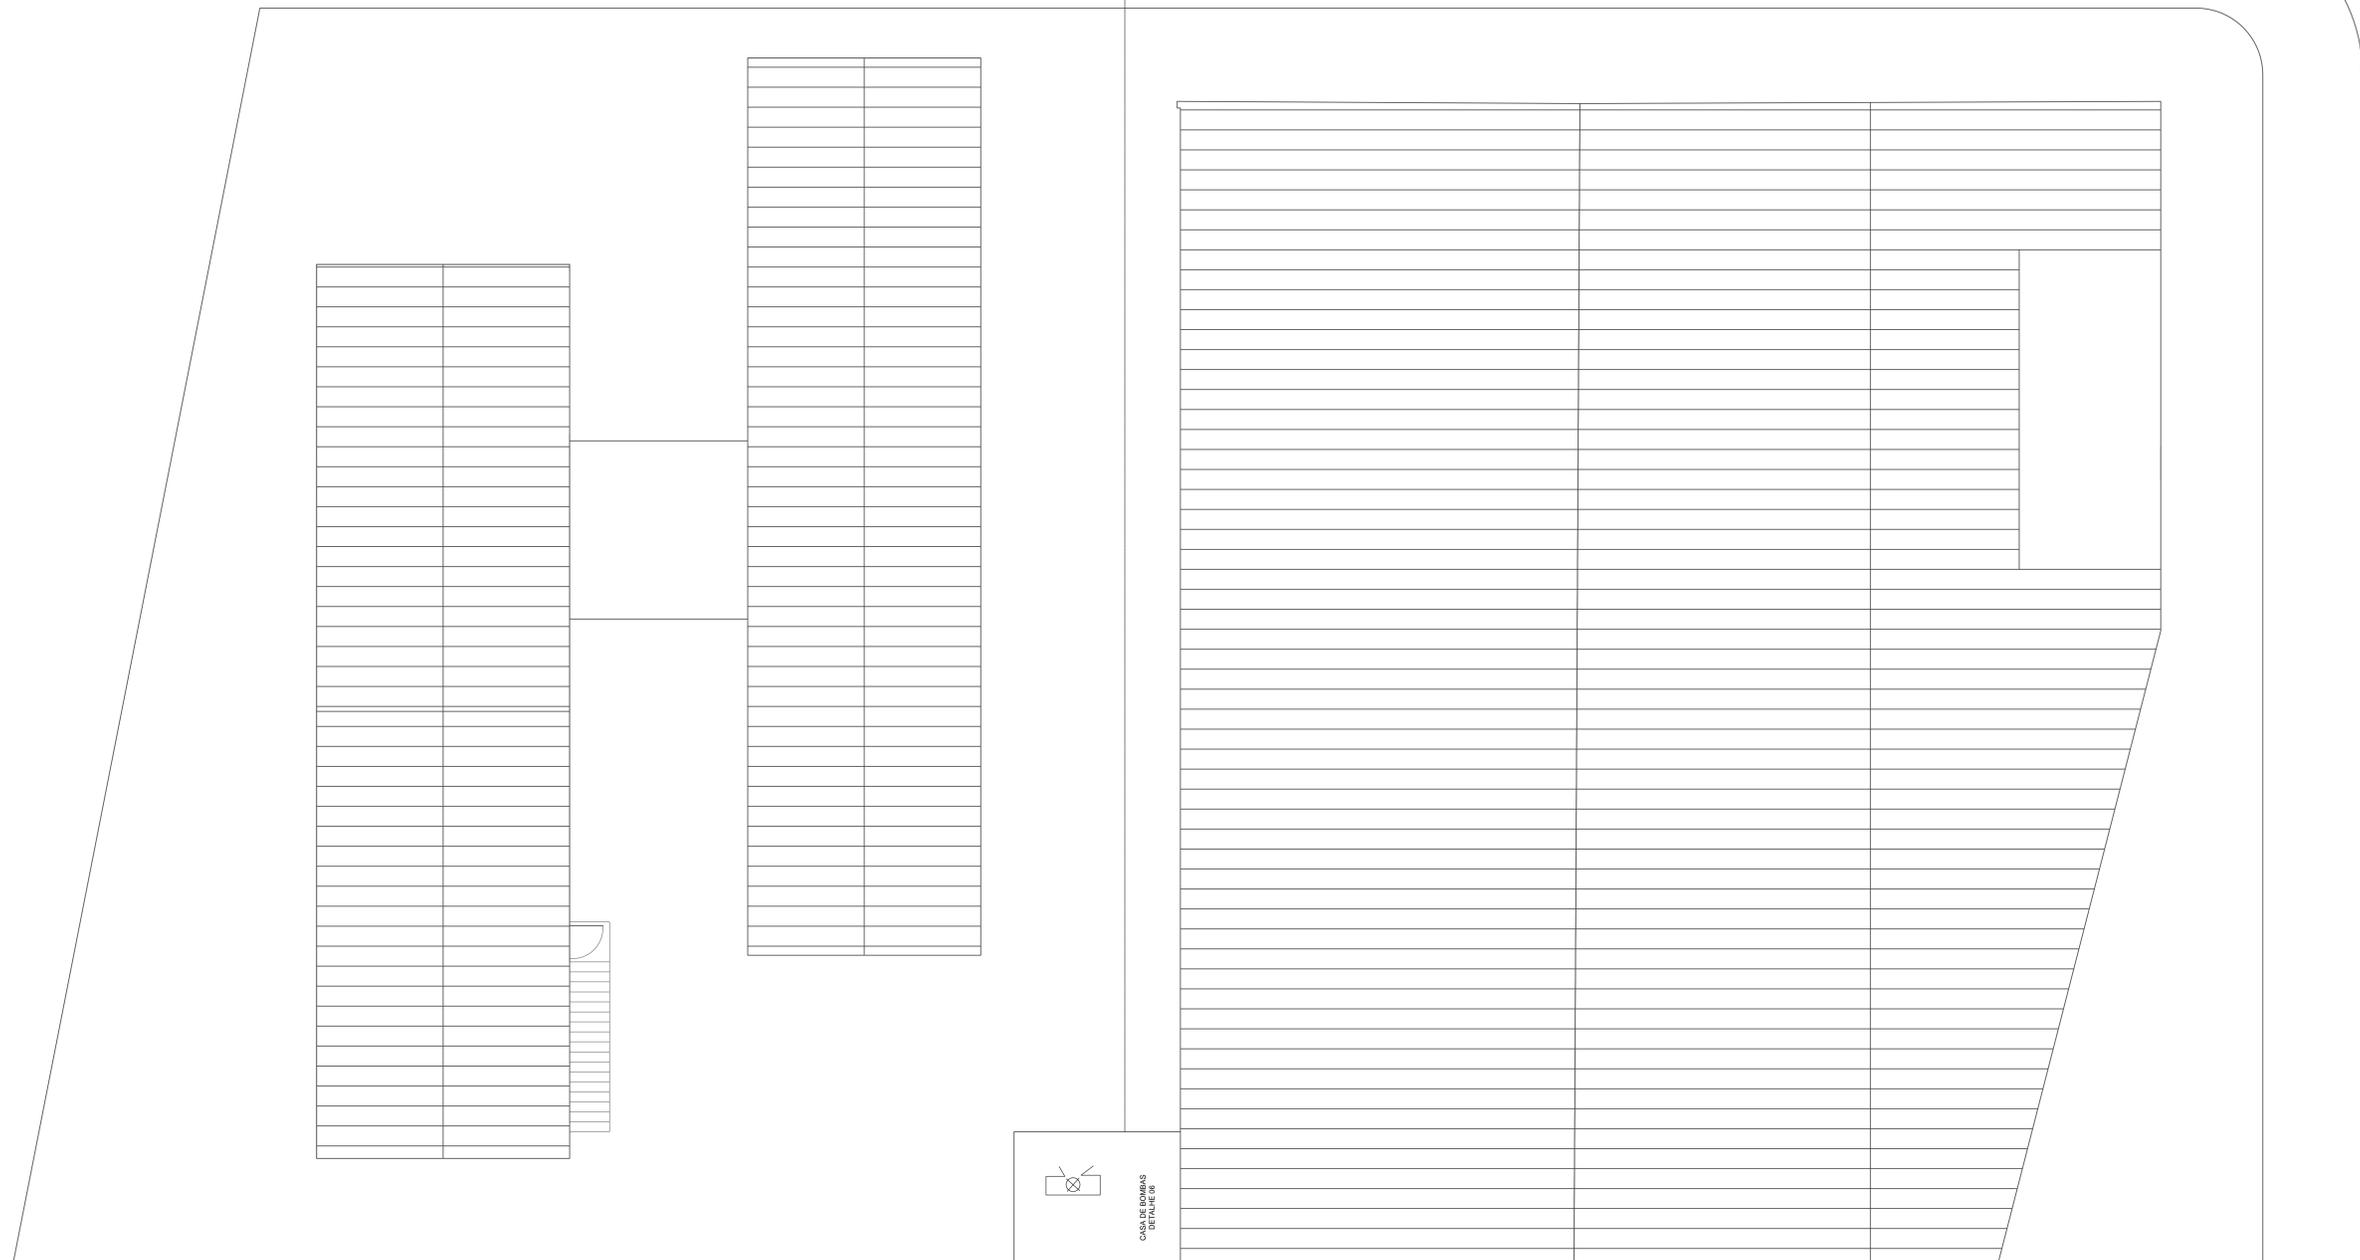

RUA GIRUÁ

DETALHE 07 - REGISTRO DE RECALQUE

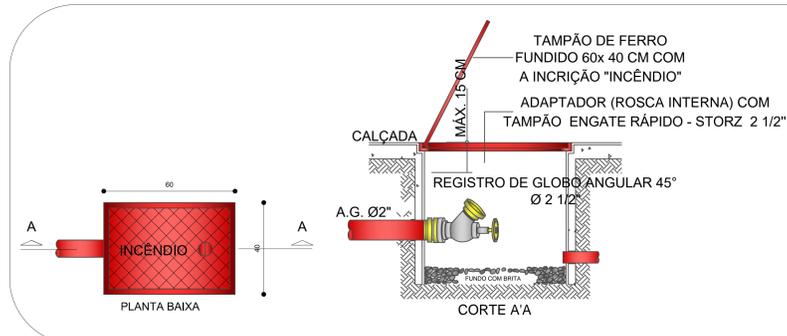

- NOTA
- 1 - O ABRIGO DE HIDRANTE DE RECALQUE DEVERÁ SER EM ALVENARIA DE TIJOLOS OU EM CONCRETO, COM AS DIMENSÕES MÍNIMAS DE 0,60 x 0,40 x 0,40 m. DOTADO DE DRENO LIGADO À CANALIZAÇÃO DE ESCOAMENTO PLUVIAL OU COM UMA CAMADA DE 0,05m DE BRITA NO FUNDO, DE MODO A FACILITAR A ABSORÇÃO DA ÁGUA, QUANDO A LIGAÇÃO DO DRENO COM A CANALIZAÇÃO NÃO PUDER SER EFETUADA.
 - 2 - A BORDA SUPERIOR DO HIDRANTE DE RECALQUE NÃO PODE FICAR ABAIXO DE 0,15 m DA TAMPA DO ABRIGO, INSTALADO EM UMA CURVA DE 45°, DEVE OCUPAR UMA POSIÇÃO QUE FACILITE O ENGATE DA MANGUEIRA, NÃO PROVOCANDO QUEBRA COM PERDA DE CARGA.
 - 3 - A TAMPA DO ABRIGO DO HIDRANTE DE RECALQUE SERÁ METÁLICA COM AS DIMENSÕES MÍNIMAS DE 0,40 x 0,30 m E POSSUIRÁ A INSCRIÇÃO "INCÊNDIO".

 Prefeitura Municipal de Sapucaia do Sul Secretaria Municipal de Educação	
DMPE	
DJOICY IARA RICHTER FELPIN Secretária de Educação	
TÍTULO: Projeto Executivo PPCI EMEF Otaviano Silveira ENDEREÇO DA OBRA: R. Sebastião Faut, 245 - Fortuna, Sapucaia do Sul.	
CONTEÚDO: IMPLANTAÇÃO	DATA: setembro/2022 DESENHISTA: Eliete Naitz PROJETO: Área edificada: 1.990,30m² ESCALA: 1:75
01	