PRODUCED BY AN AUTODESK EDUCATIONAL PRODUCT

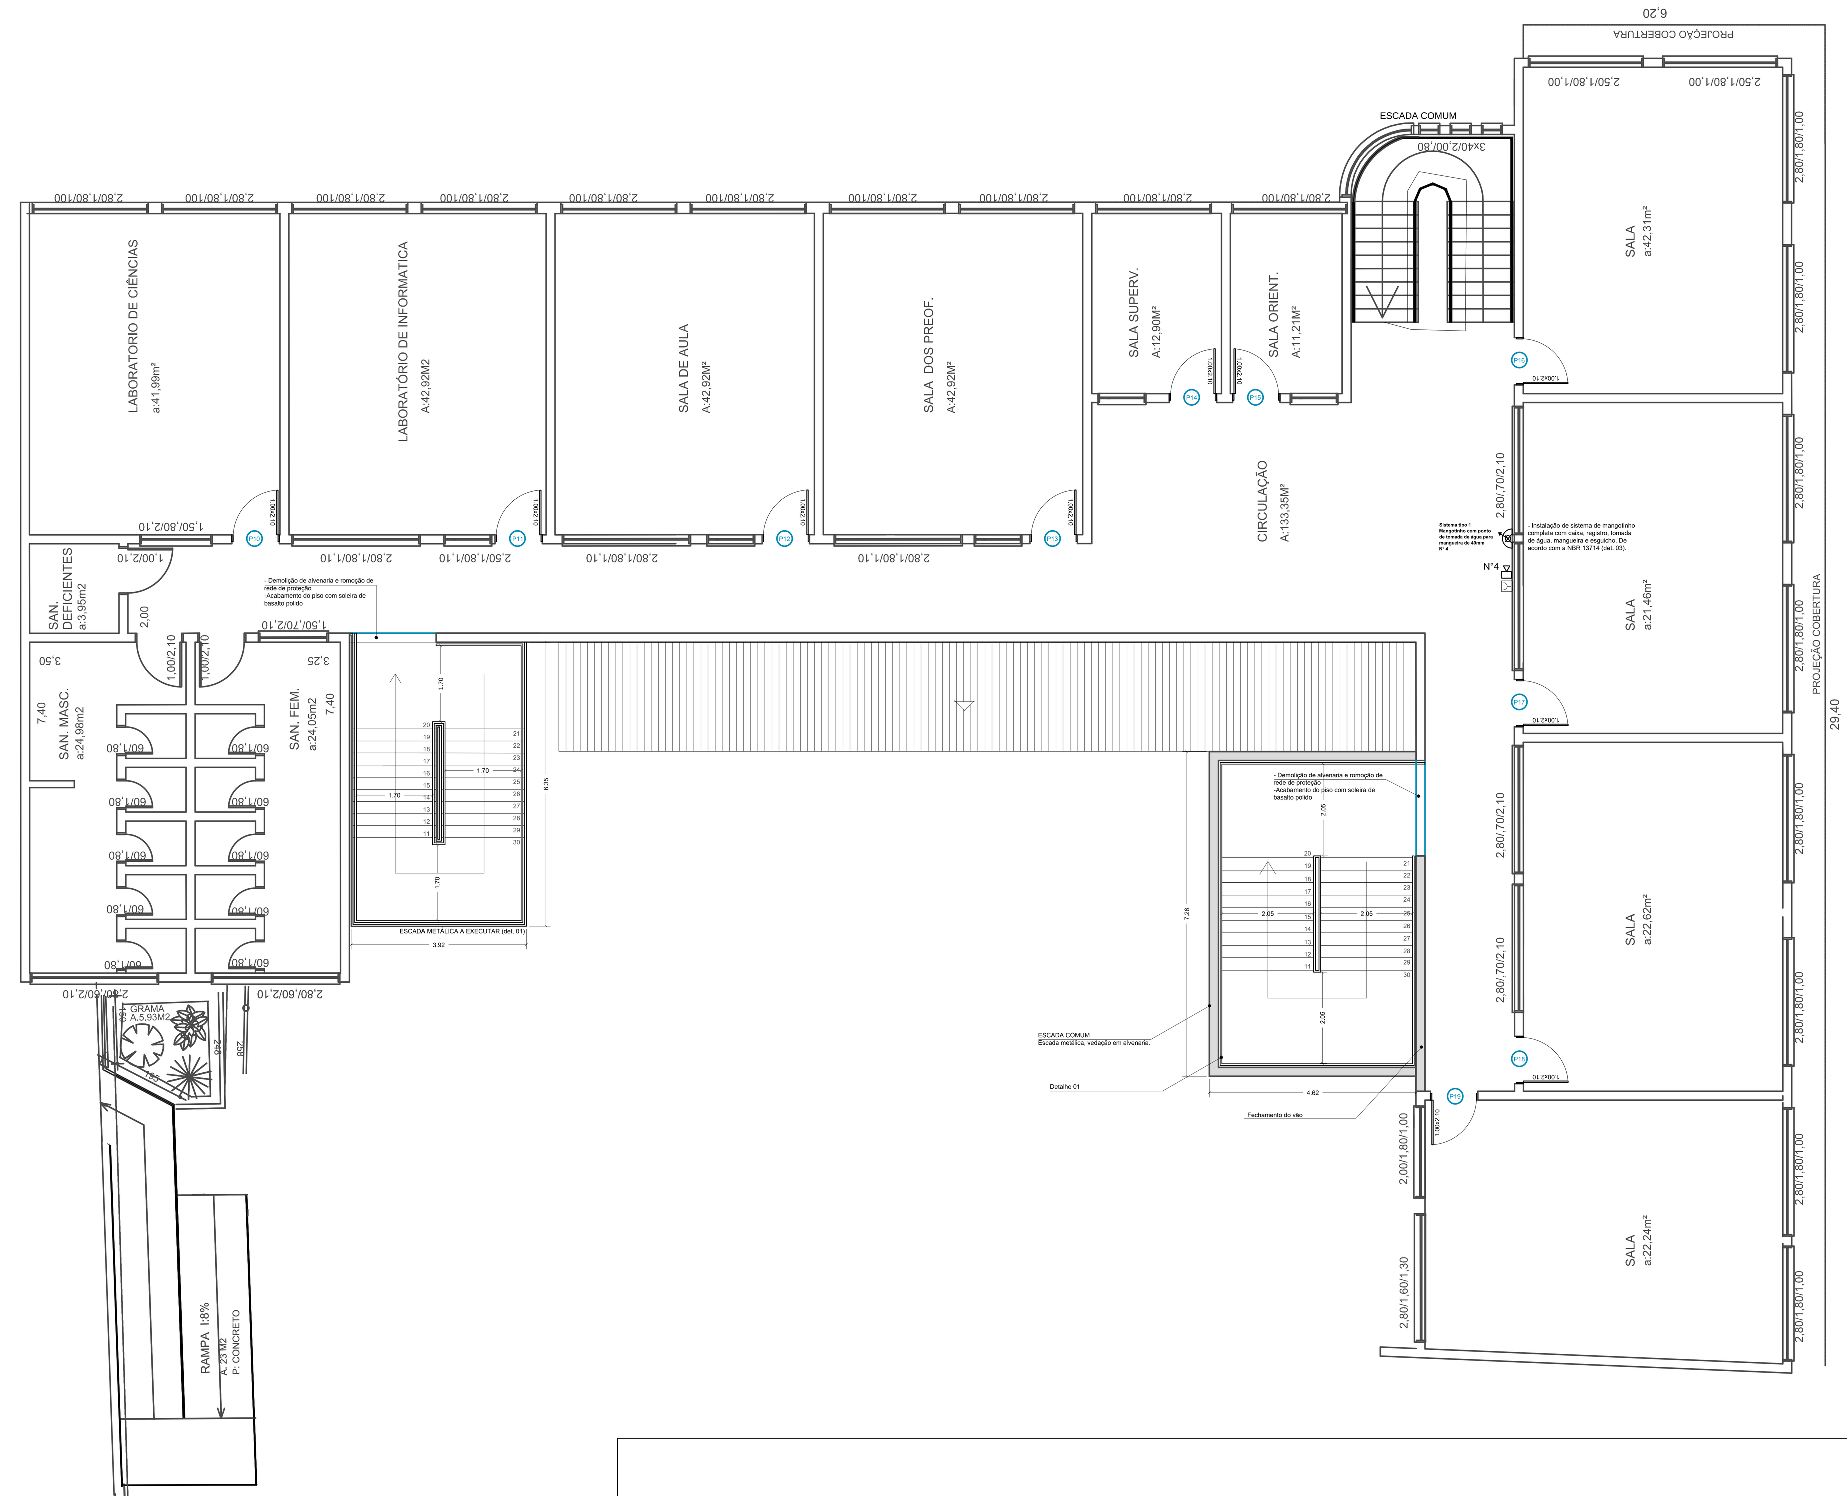

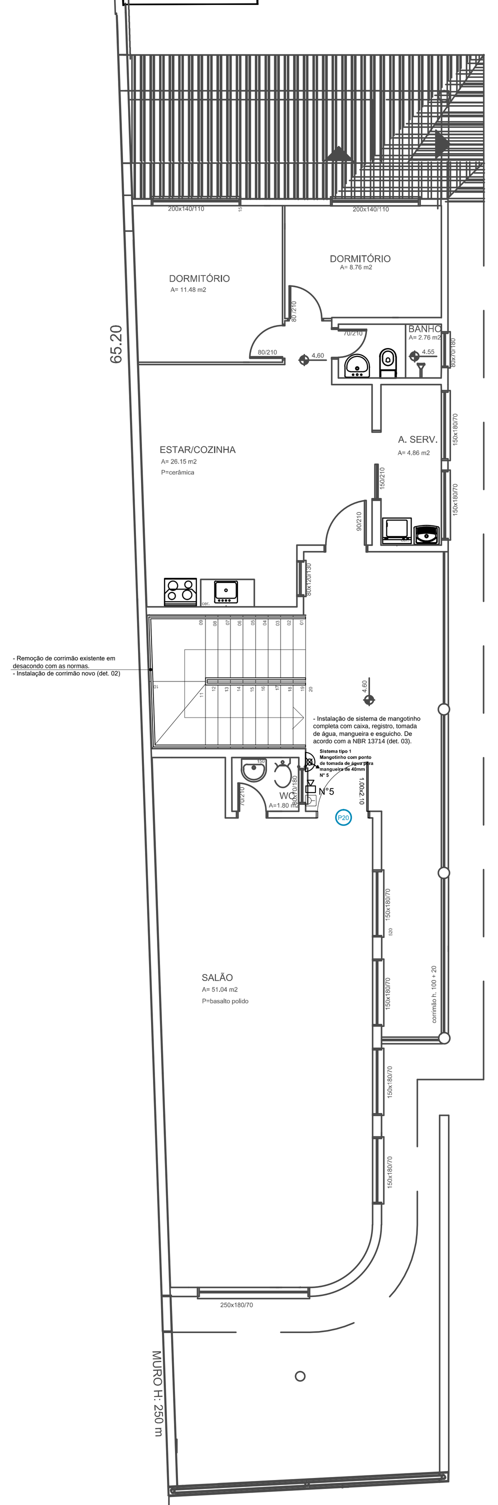

PLANTA BAIXA 2° PAVIMENTO
Á: 821,12m²
ESC: 1/100

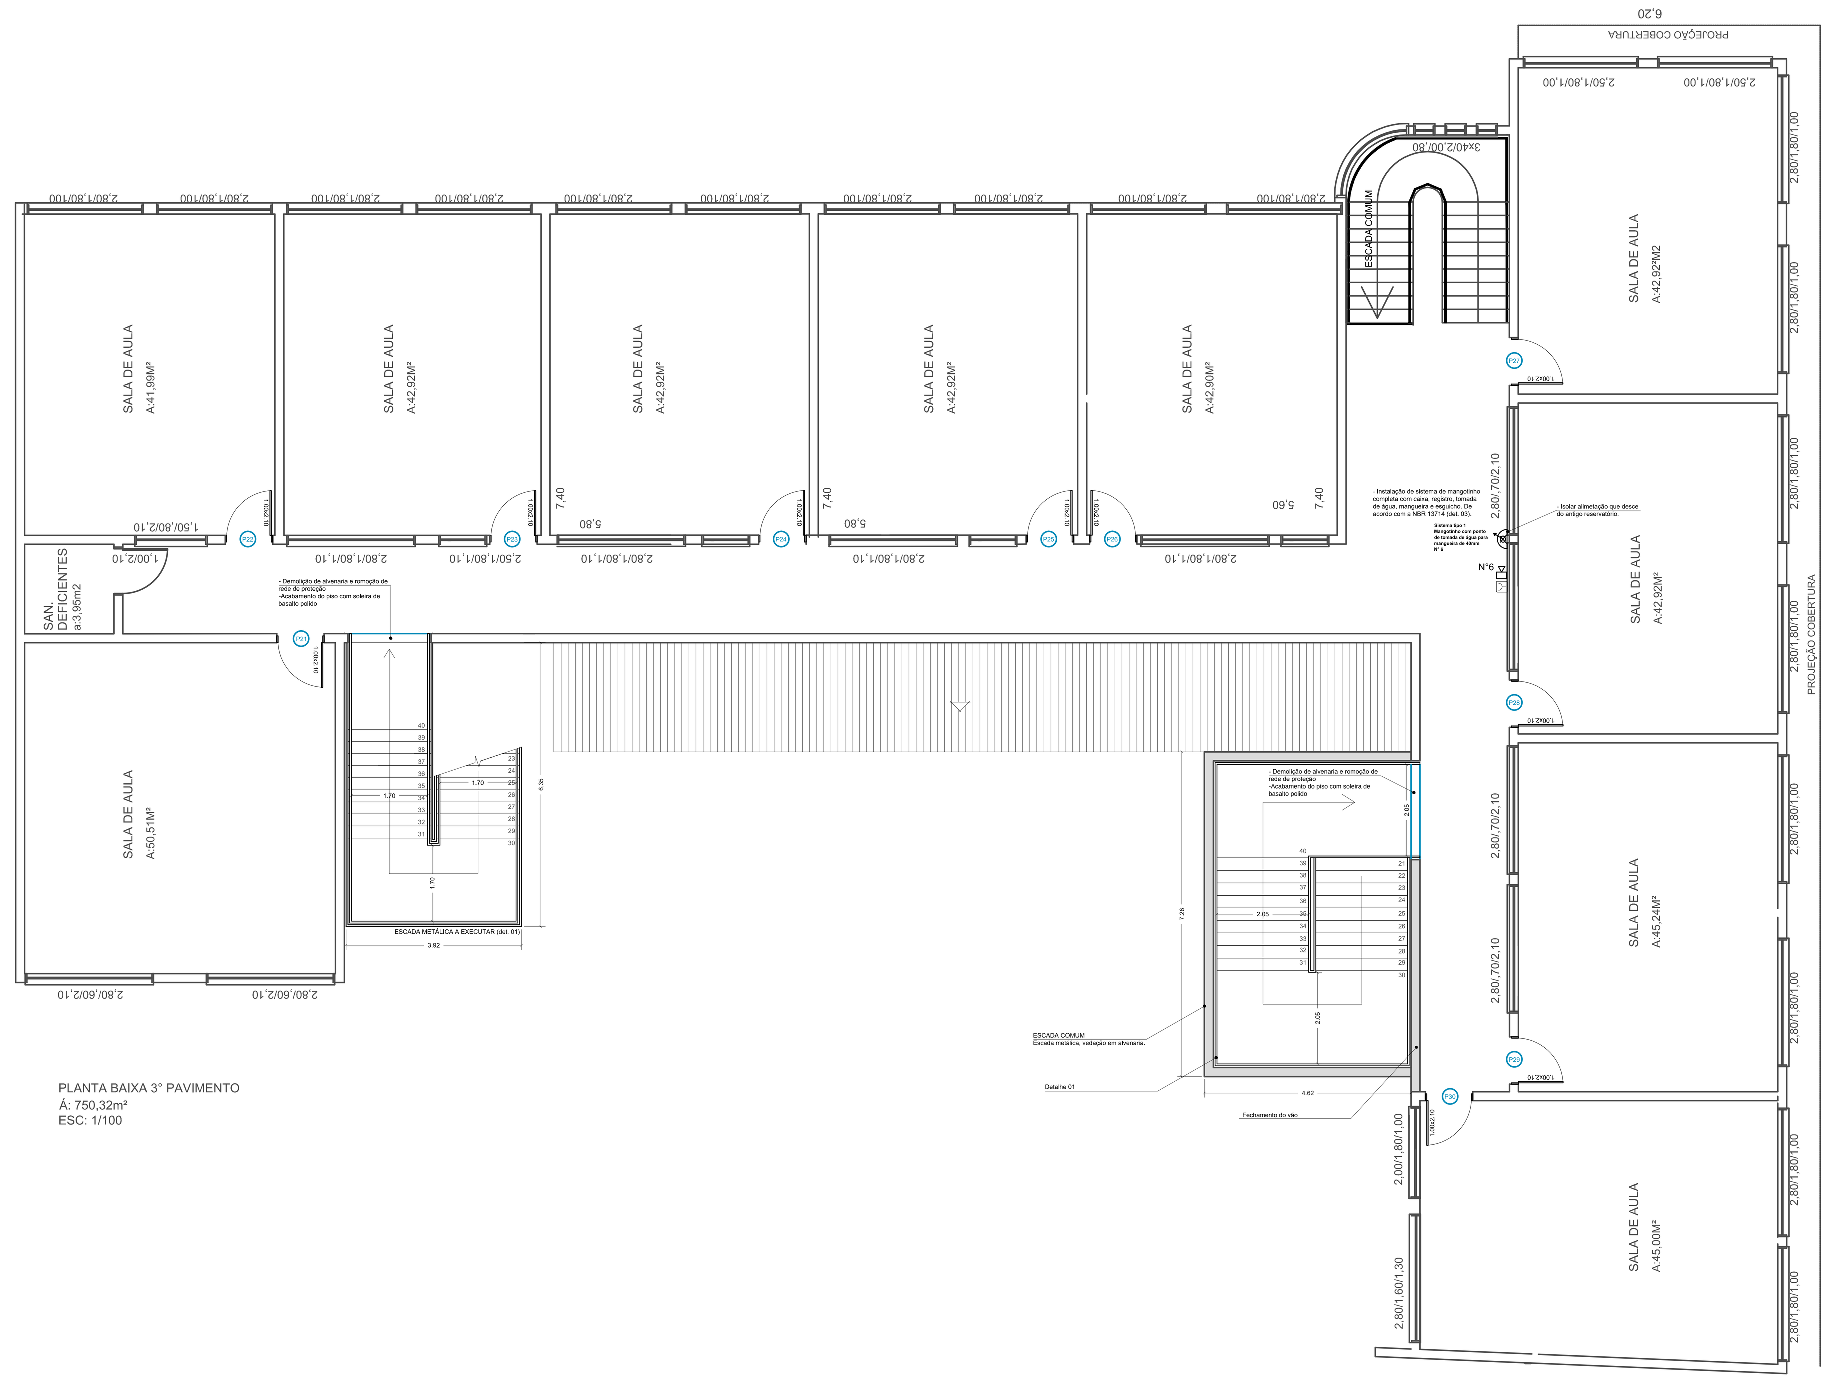

PLANTA BAIXA 3° PAVIMENTO
Á: 750,32m²
ESC: 1/100

ESPECIFICAÇÃO PORTAS:

P01.
- Remoção de portas existentes e aumento do vão na alvenaria.
- Instalação de portas externas duas folhas medindo 2,00x2,10m, em alumínio com vitro (seguir padrão das portas existentes) com barra anti pânico.
- Acabamento do piso em basalto polido.
- Acacabemento da alvenaria com reboco pintura conforme o existente.

P02.
- Remoção de portas existentes e aumento do vão na alvenaria.
- Instalação de portas externas duas folhas medindo 1,30x2,10m, em alumínio com vitro (seguir padrão das portas existentes).
- Acabamento do piso em basalto polido.
- Acacabemento da alvenaria com reboco pintura conforme o existente.

P03 e P05.
- Remoção de portas existentes e aumento do vão na alvenaria.
- Instalação de portas externas duas folhas medindo 1,30x2,10m, em alumínio com vitro (seguir padrão das portas existentes).
- Acabamento do piso em basalto polido.
- Acacabemento da alvenaria com reboco pintura conforme o existente.

P04, P09, P10, P11, P12, P13, P14, P15, P16, P17, P18, P19, P20, P21, P22, P23, P24, P25, P26, P27, P28, P29 e P30.
- Remoção de portas existentes e aumento do vão na alvenaria.
- Instalação de portas externas medindo 1,00x2,10m, em alumínio.
- Acabamento do piso em basalto polido.
- Acacabemento da alvenaria com reboco pintura conforme o existente.

P06, P07 e P08.
- Remoção de portão existente e aumento do vão na estrutura.
- Instalação de portão com quadro em tubo metálico e tela alambrado galvanizada 80mm, medindo 1,15x2,10m com barra anti pânico
-Pintura com tinta esmalte sintético acetinado, nas cores da estrutura existente.

DETALHAMENTO - SEM ESCALA

NOTAS GERAIS:

- A MEDIDA DA ALTURA DEVERÁ SER MEDIDA VERTICALMENTE DO TOPO DA GUARDA A UMA LINHA QUE UNA AS PONTAS DOS BOCÉIS OU QUINAS DOS DEGRAUS.
- OS GUARDA-CORPOS E CORRIMÃO DEVERÃO ATENDER À RT Nº 11 - PARTE 01 QUANTO A RESISTÊNCIA À CARGAS.
- OS GUARDA-CORPOS E OS CORRIMÃOS DEVERÃO SER CONTÍNUOS E SEM ELEMENTOS COM ARESTAS VIVAS.
- AS EXTREMIDADES NÃO PODERÃO FORMAR GANCHOS.

DETALHE 01 - CORRIMÃO E GUARDA-CORPO ESCADA METÁLICA EXTERNA (SEM ESCALA)

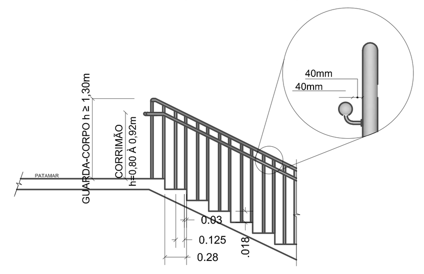

Pintura com tinta esmalte sintético acetinado, nas cores padrão da escola.

DETALHE 02 - CORRIMÃO ESCADA INTERNA EXISTENTE (SEM ESCALA)

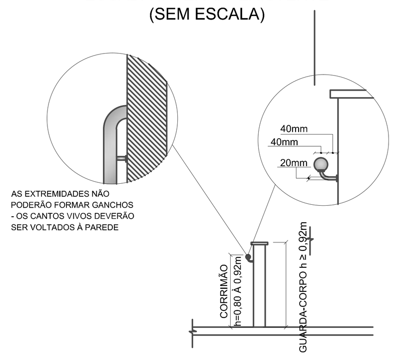

Pintura com tinta esmalte sintético acetinado, nas cores padrão da escola.

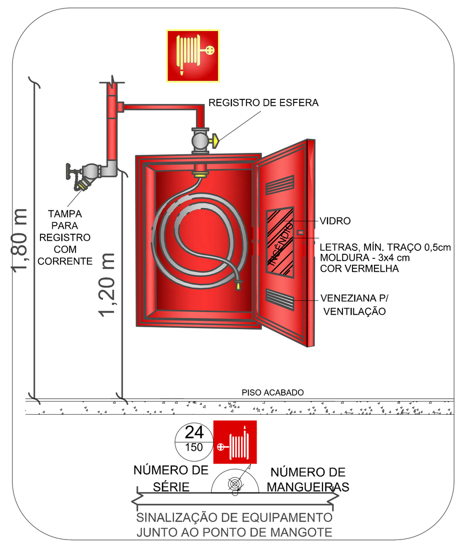

DETALHE 03 - SISTEMA TIPO 1

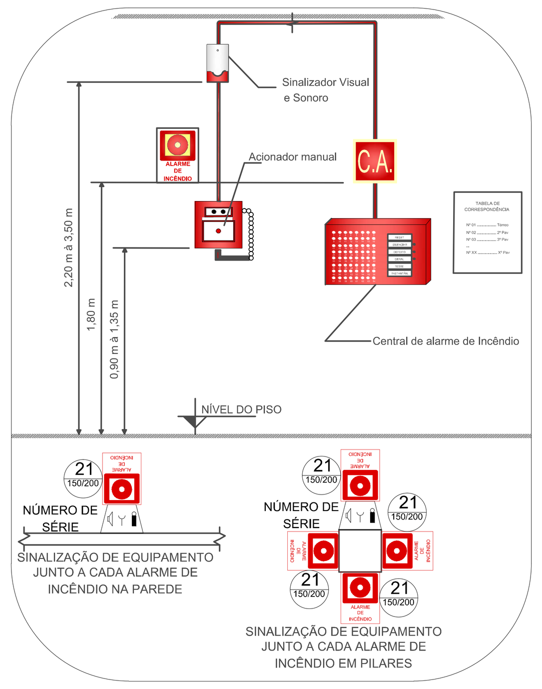

DETALHE 04 - ALARME DE INCÊNDIO

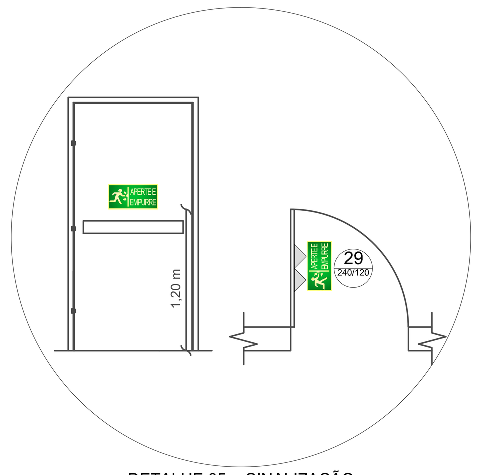

DETALHE 05 - SINALIZAÇÃO BARRA ANTI-PÂNICO (SEM ESCALA)

ALARME DE INCÊNDIO

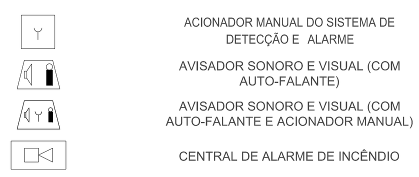

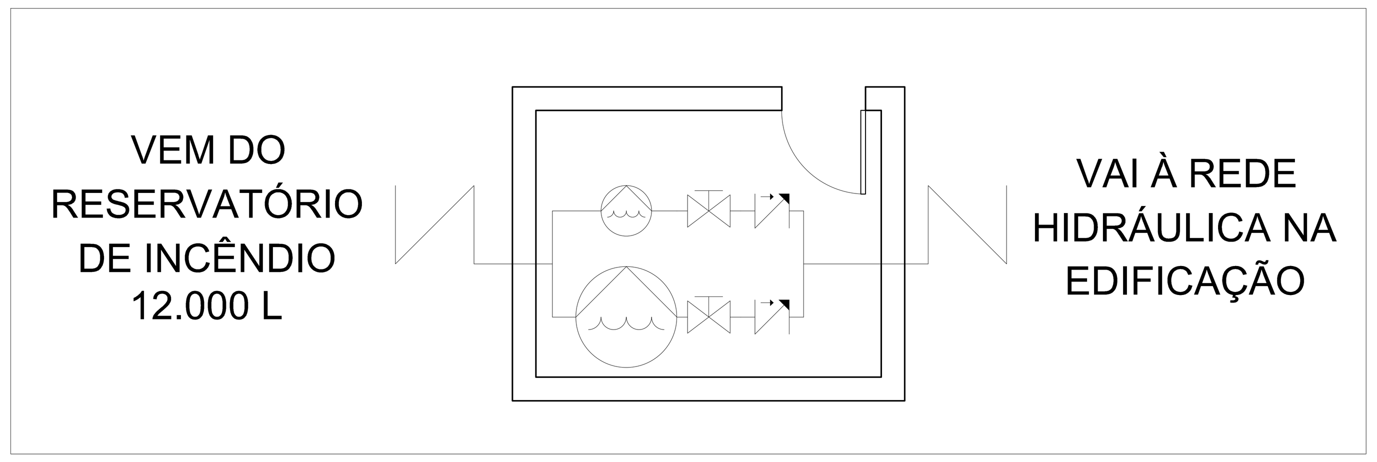

DETALHE 06 - CASA DE BOMBAS

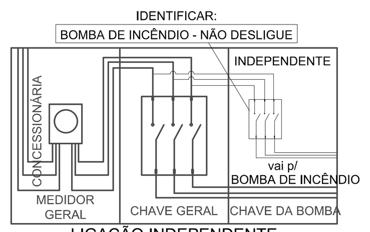

LIGAÇÃO INDEPENDENTE DAS BOMBAS DE INCÊNDIO

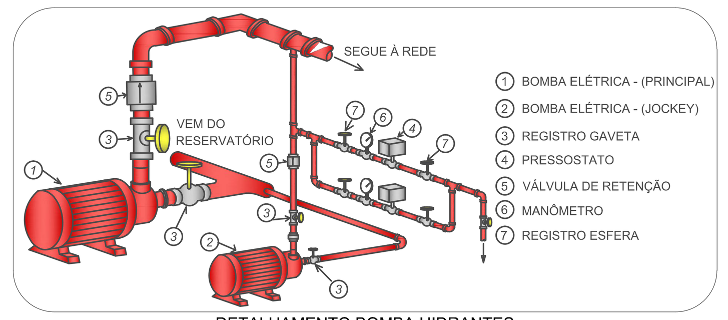

DETALHAMENTO BOMBA HIDRANTES

DETALHE 07 - REGISTRO DE RECALQUE

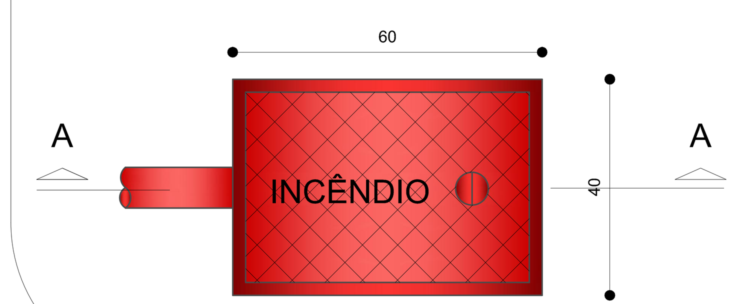

PLANTA BAIXA

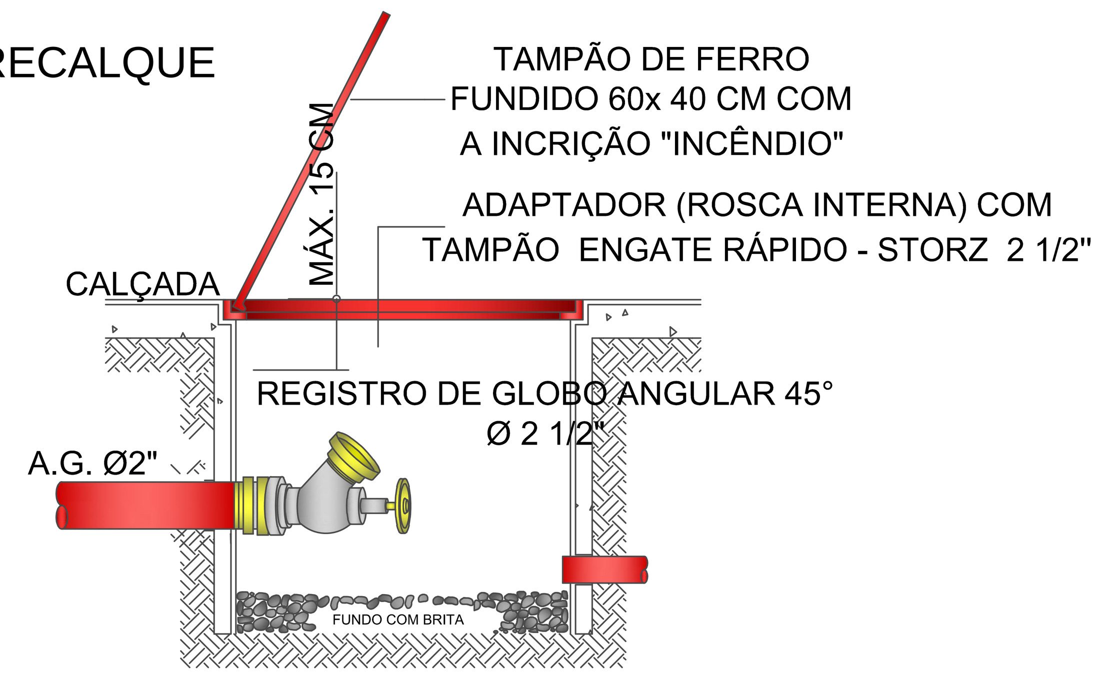

CORTE A'A

NOTA

1 - O ABRIGO DE HIDRANTE DE RECALQUE DEVERÁ SER EM ALVENARIA DE TIJOLOS OU EM CONCRETO, COM AS DIMENSÕES MÍNIMAS DE 0,60 x 0,40 x 0,40 m, DOTADO DE DRENO LIGADO À CANALIZAÇÃO DE ESCOAMENTO PLUVIAL OU COM UMA CAMADA DE 0,05m DE BRITA NO FUNDO, DE MODO A FACILITAR A ABSORÇÃO DA ÁGUA, QUANDO A LIGAÇÃO DO DRENO COM A CANALIZAÇÃO NÃO PUDER SER EFETUADA.

2 - A BORDA SUPERIOR DO HIDRANTE DE RECALQUE NÃO PODE FICAR ABAIXO DE 0,15 m DA TAMPA DO ABRIGO, INSTALADO EM UMA CURVA DE 45°, DEVE OCUPAR UMA POSIÇÃO QUE FACILITE O ENGATE DA MANGUEIRA, NÃO PROVOCANDO QUEBRA COM PERDA DE CARGA.

3 - A TAMPA DO ABRIGO DO HIDRANTE DE RECALQUE SERÁ METÁLICA COM AS DIMENSÕES MÍNIMAS DE 0,40 x 0,30 m E POSSUIRÁ A INSCRIÇÃO "INCÊNDIO".

Assinado eletronicamente por:
ELIETE BRASIL NAATZ JUCHEM
006.640.790-75
16/06/2023 15:48:48
Assinatura digital avançada com certificado digital não ICP-Brasil.

ESTE DOCUMENTO FOI ASSINADO EM: 16/06/2023 15:49 -03:00 -03
PARA CONFERÊNCIA DO SEU CONTEÚDO ACESSE https://c.atende.net/p648cae9fe9c4.

Prefeitura Municipal de Sapucaia do Sul
Secretaria Municipal de Educação
DMPE

DJOIDY IARA RICHTER FELIPIN
Secretária de Educação

TÍTULO: **Projeto Executivo**
PPCI EMEF Marechal Bitencourt

ENDEREÇO DA OBRA: R. Djalma Sassi, 222 - São José, Sapucaia do Sul

CONTEÚDO:	DATA	PRANCHA
PLANTA BAIXA / CORTE	setembro/2022	02
	DESENHISTA: Eliete Naatz	
PROJETO: Eliete Brasil Naatz Juchem, Arq. e Urb. CAU A128426-6	Área edificada: 3.021,92m²	
	ESCALA: 1:100	

PRODUCED BY AN AUTODESK EDUCATIONAL PRODUCT