

RUA INDEPENDÊNCIA

RUA D. DONA I

RUA BARÃO DO RIO BRANCO

RUA BARÃO DO RIO BRANCO

AVENIDA LEÔNIDAS DE SOUZA


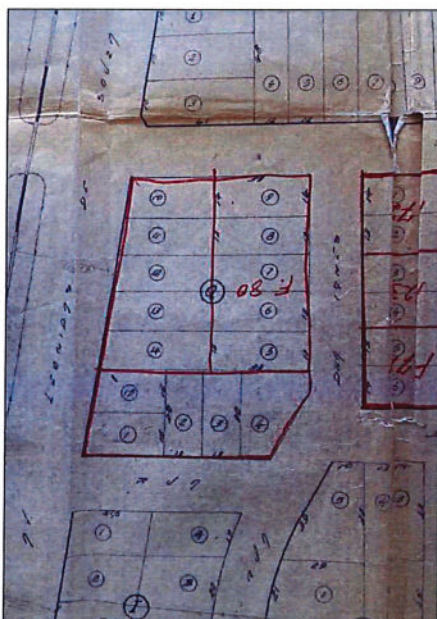


FOTO DO MAPA DA VILA SANTA CATARINA
(MOSTRANDO OS LOTES CITADOS NA TRANSCRIÇÃO Nº2.809)

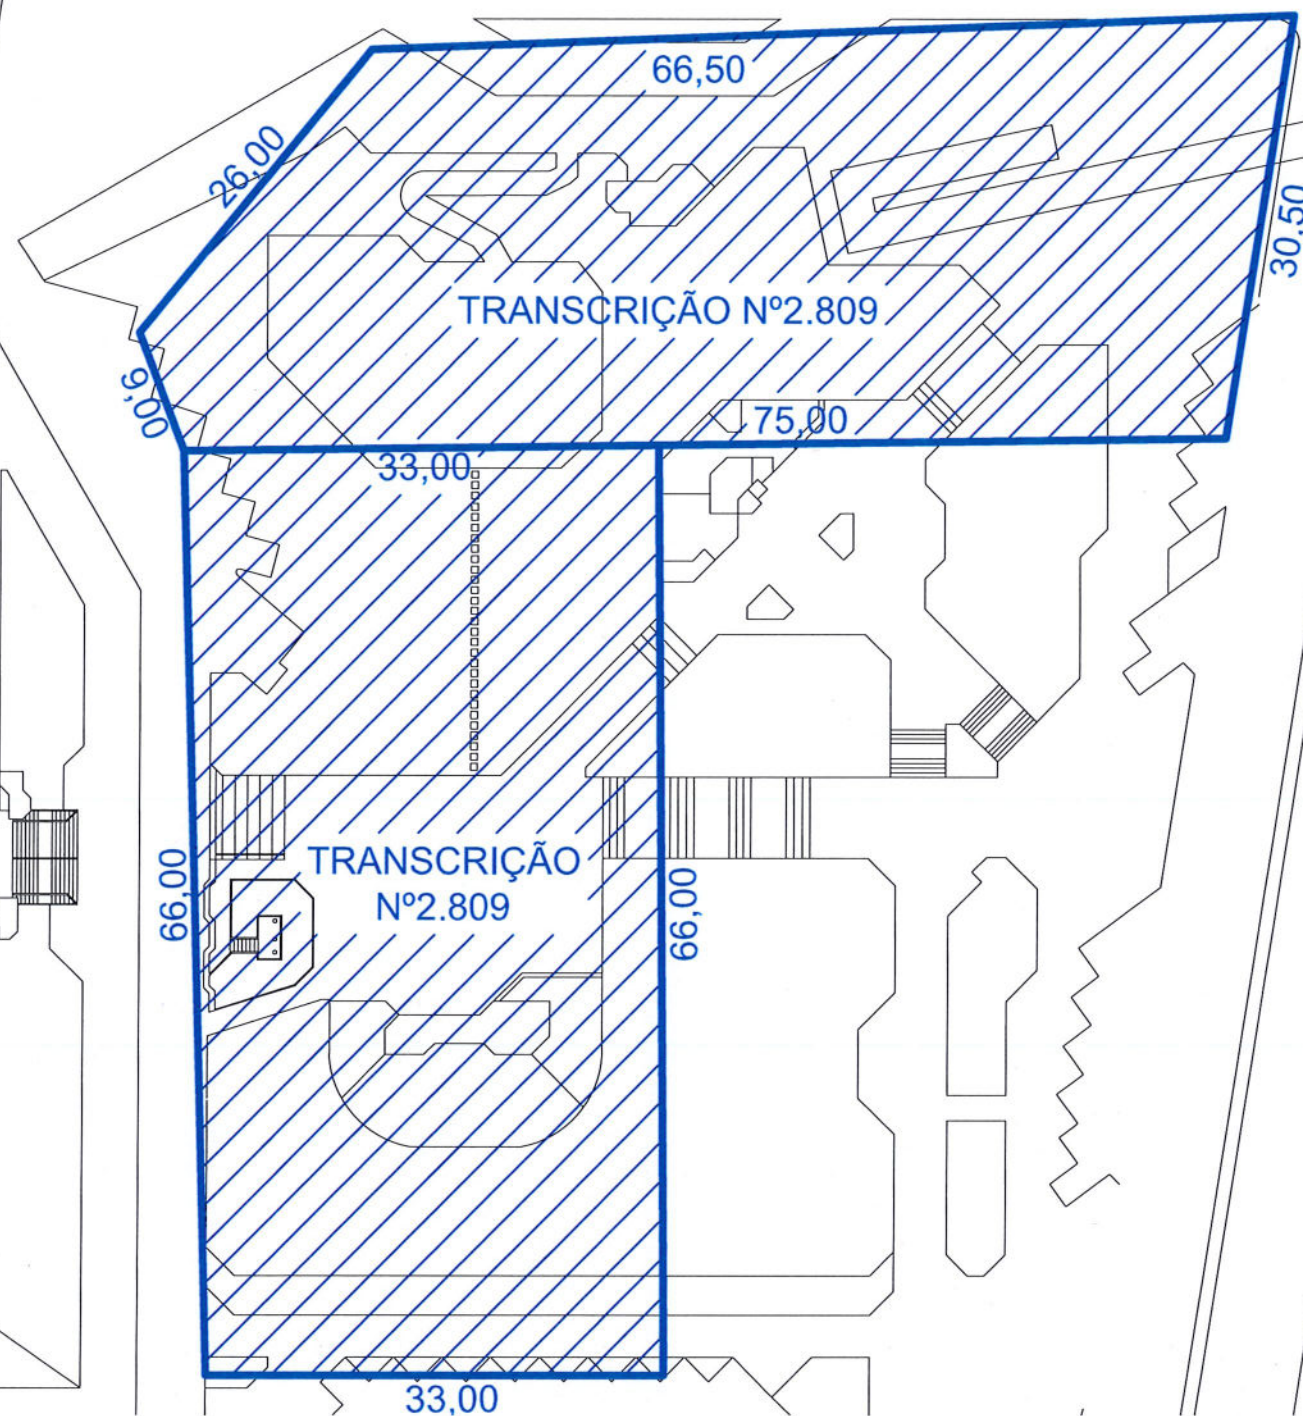

 Município de Sapucaia do Sul Secretaria Municipal de Planejamento Urbano				
ACESSIBILIDADE E MODERNIZAÇÃO DE PLAYGROUND				
Rua Leônidas de Souza, 1289 - Bairro Santa Catarina - Sapucaia do Sul				
Assunto:	Secretário:	Projeto:	Escala:	Prancha:
POLIGONAL DA MATRÍCULA	Rafael Strohler	Projeto: <i>Berwanger</i> Arq. Bruno Berwanger CAU A66673-4 MAT. Nº 6894	1/500 Data: 03/11/2022	ÚNICA