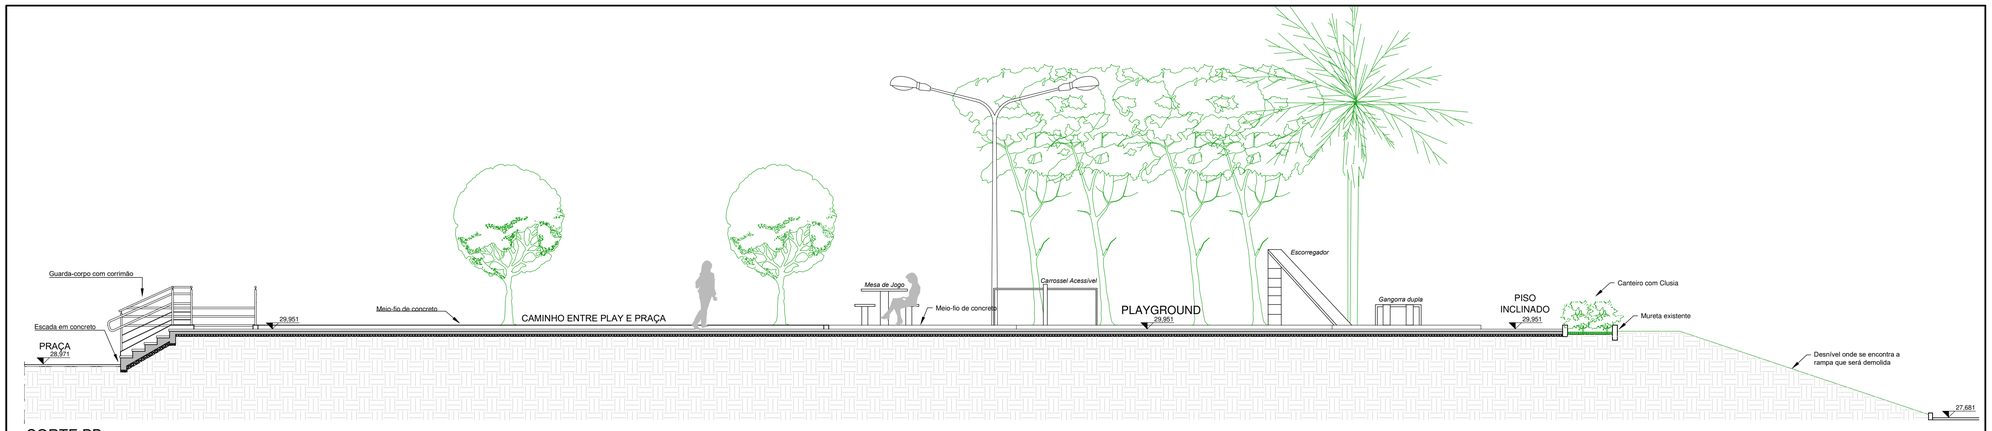

CORTE BB
ESC. 1/75

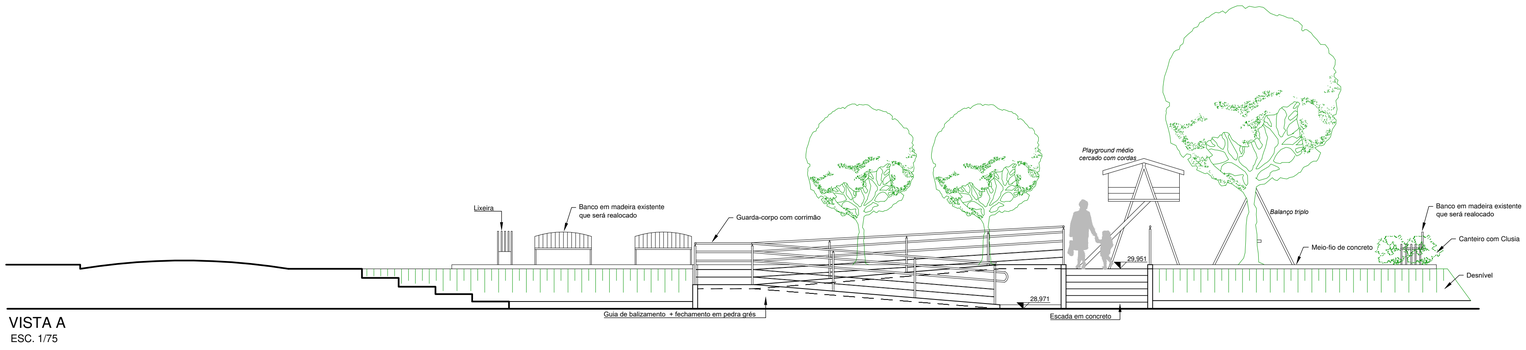

VISTA A
ESC. 1/75

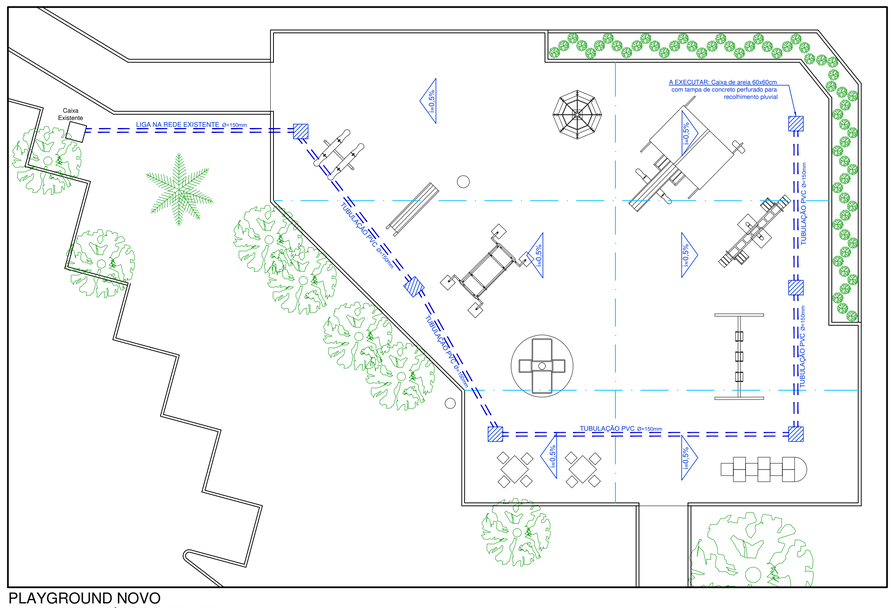

PLAYGROUND NOVO
PLANTA ESQUEMÁTICA - DRENAGEM
ESC. 1/120

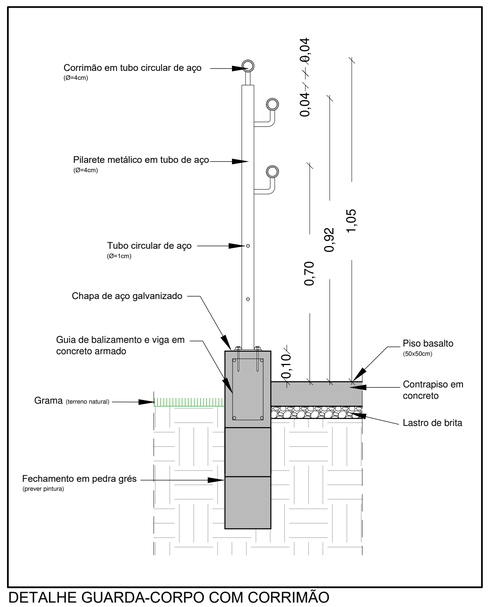

DETALHE GUARDA-CORPO COM CORRIMÃO
ESC. 1/10

OBS: O projeto foi desenvolvido tendo como base levantamentos antigos, conferência de medidas com trena e levantamento de alguns pontos com estação total para cálculo de alguns desníveis. Qualquer discrepância deve ser informada ao autor do projeto.

Prefeitura Municipal de Sapucaia do Sul
Secretaria Municipal de Planejamento Urbano e Habitação
Diretoria de Projetos

PLANEJAMENTO

VOLMIR RODRIGUES, Prefeito
IMÍLIA DE SOUZA, Vice-Prefeita
RAFAEL STRÖHER, Secretário da SMPUH

TÍTULO: **ACESSIBILIDADE E MODERNIZAÇÃO PLAYGROUND**
PRAÇA JORGE ASSUN

ENDEREÇO DA OBRA: Avenida Leônidas de Souza, nº 1289 - Bairro Santa Catarina - Sapucaia do Sul / RS

CONTEÚDO: *PLAYGROUND NOVO:*
- CORTE BB
- VISTA A
- PLANTA BAIXA - DRENAGEM
- DETALHE

DATA: OUTUBRO/22

DESENHISTA: Bruna Berwanger

PROJETO: Arq. Bruna Berwanger, CAU A66673-4

ESCALA: INDICADA

PRANCHA: **03/03**