

RUA INDEPENDÊNCIA

RUA DONA I

RUA BARÃO DO RIO BRANCO

RUA BARÃO DO RIO BRANCO

AVENIDA LEÔNIDAS DE SOUZA



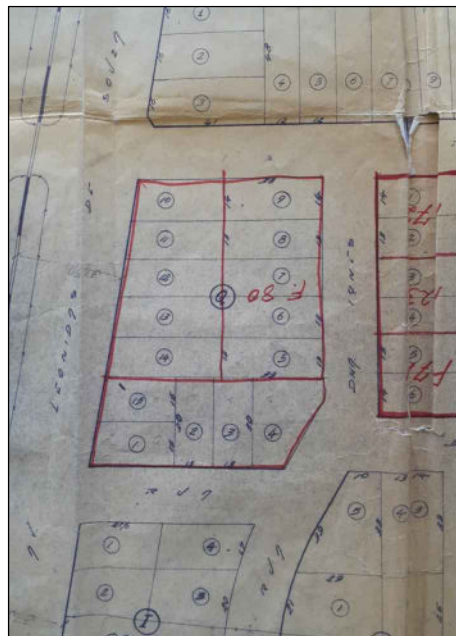


FOTO DO MAPA DA VILA SANTA CATARINA
(MOSTRANDO OS LOTES CITADOS NA TRANSCRIÇÃO Nº2.809)

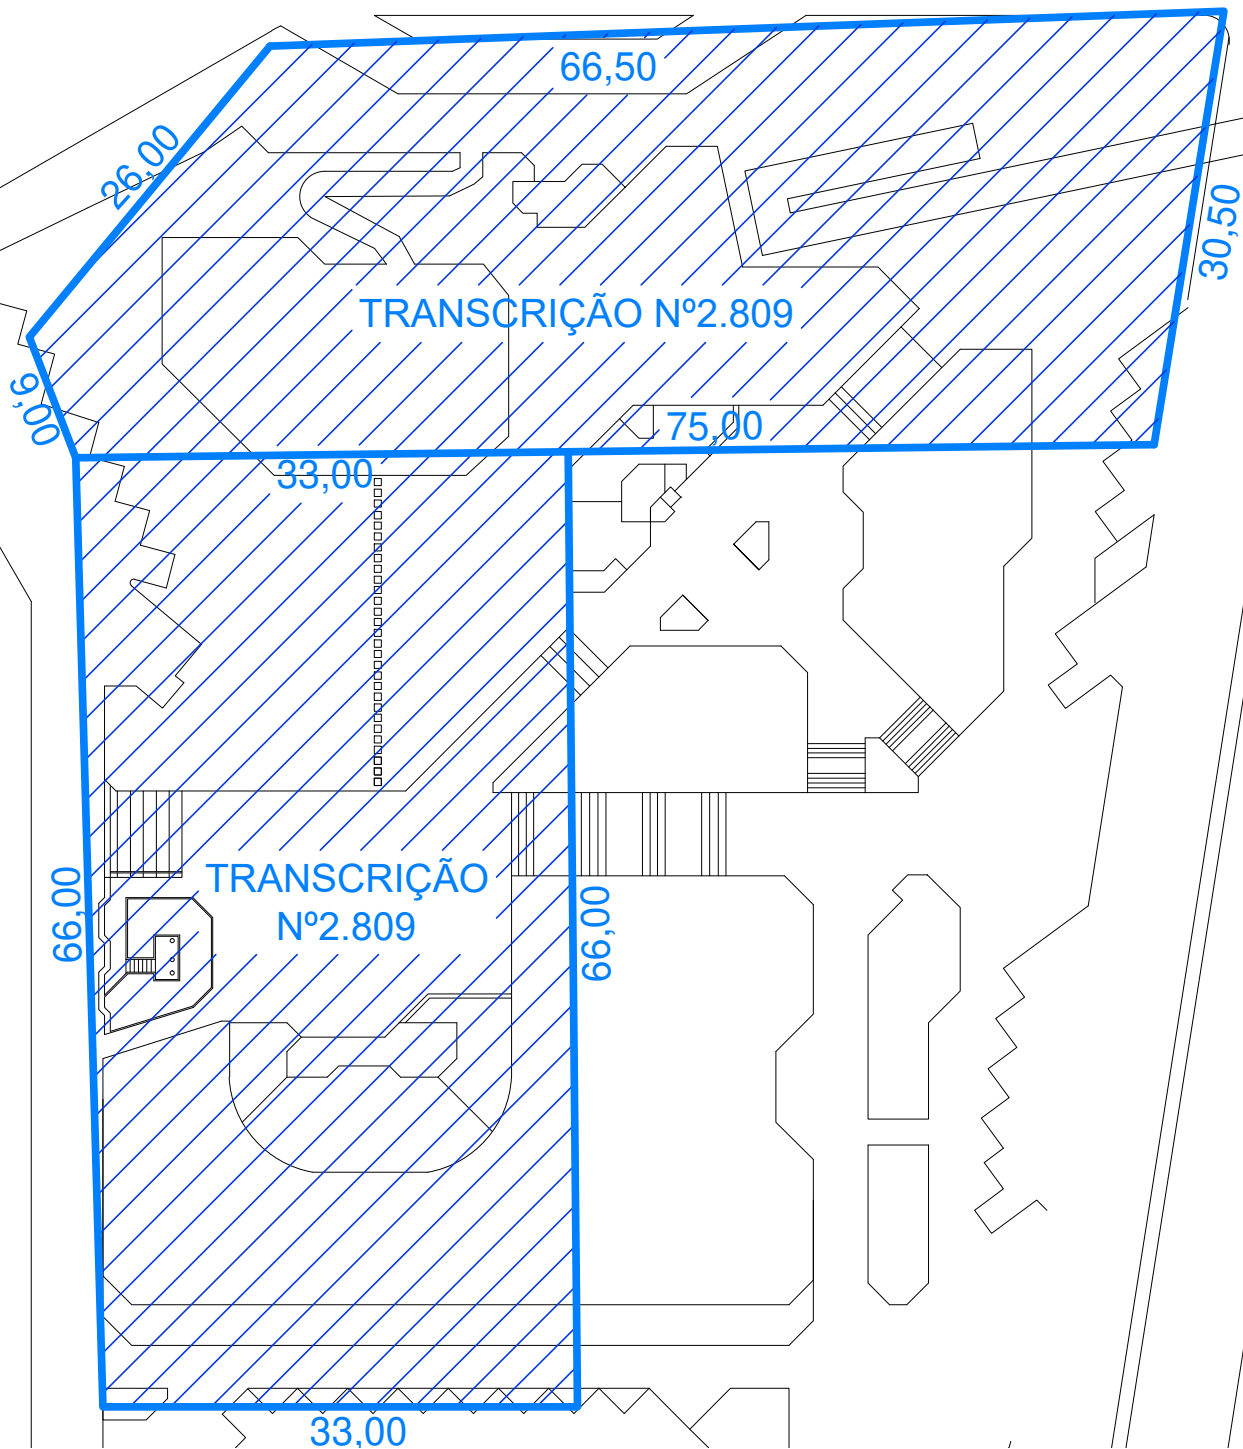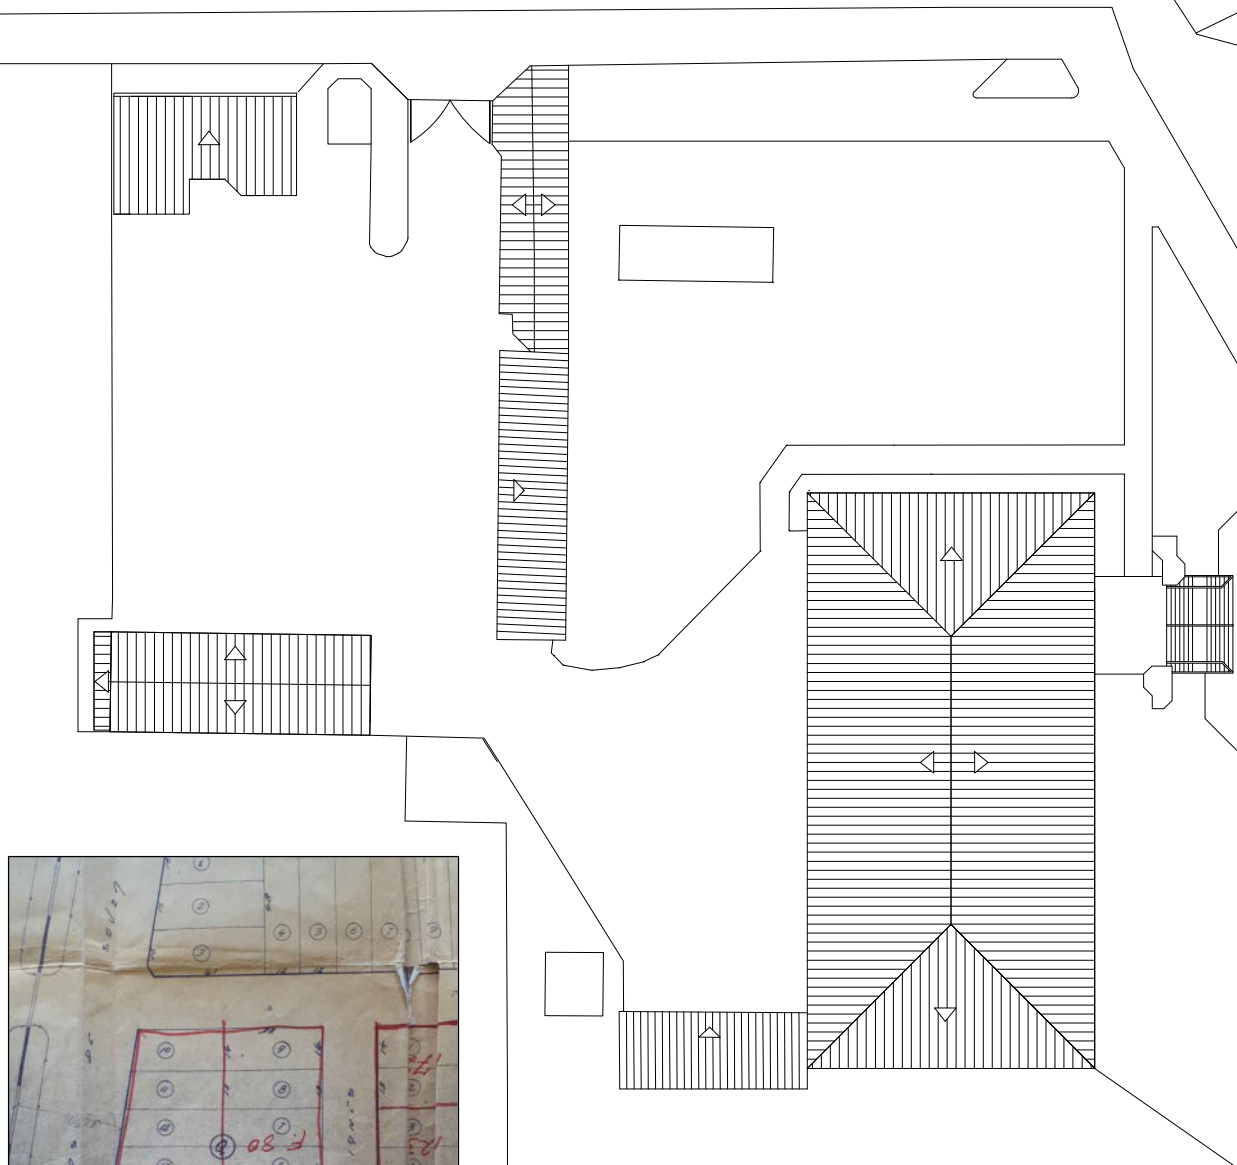

Município de Sapucaia do Sul
Secretaria Municipal de Planejamento Urbano

ACESSIBILIDADE E MODERNIZAÇÃO DE PLAYGROUND

Rua Leônidas de Souza, 1289 - Bairro Santa Catarina - Sapucaia do Sul

Assunto:	Secretário:	Projeto:	Escala:	Prancha:
POLIGONAL DA MATRÍCULA	Rafael Strohër	Arq. Bruna Berwanger CAU A66673-4 MAT. Nº 6884	1/500 Data: 03/11/2022	ÚNICA