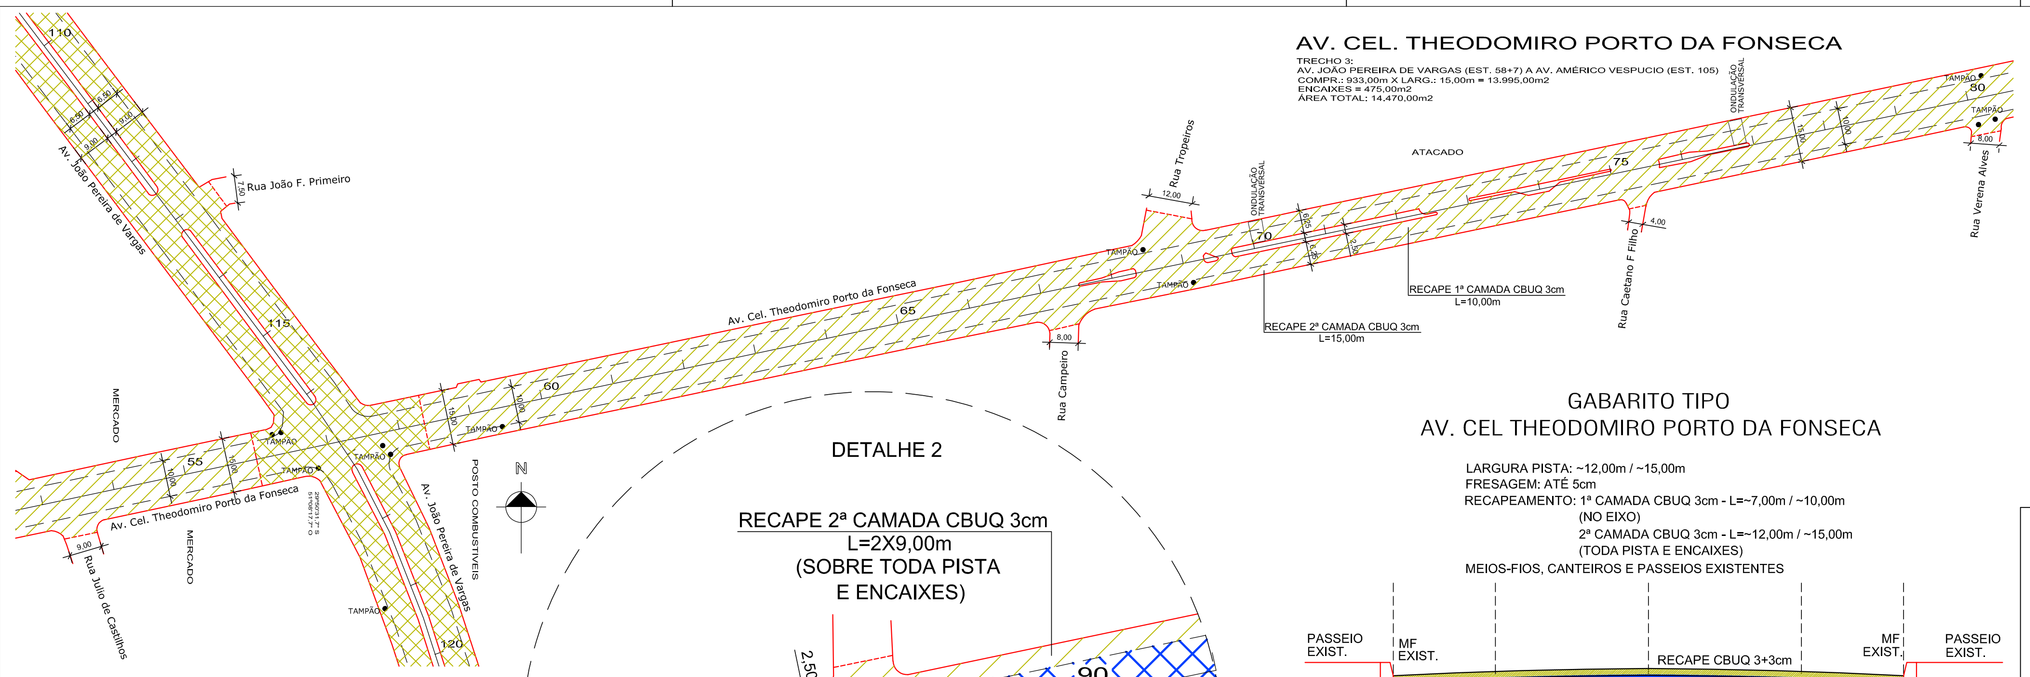

DETALHE 2

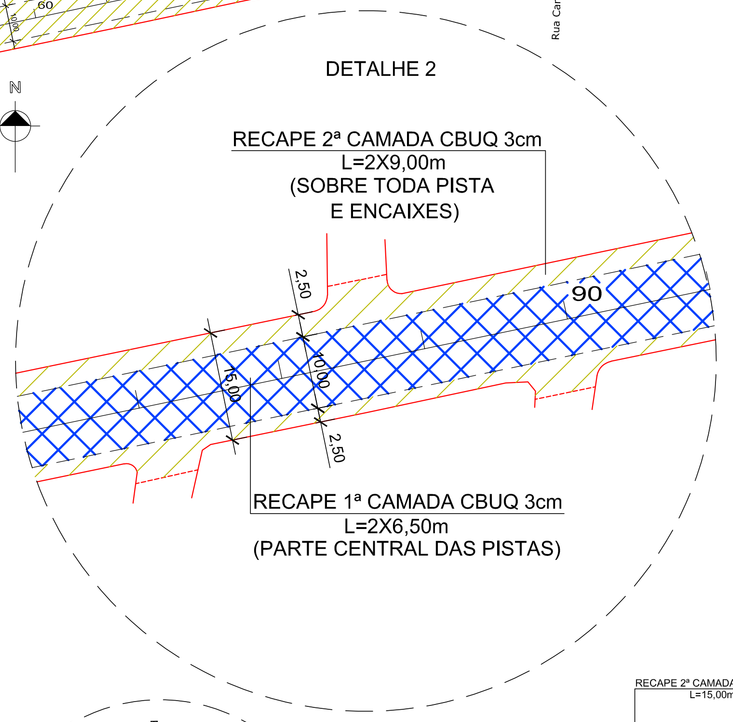

GABARITO TIPO
AV. CEL THEODOMIRO PORTO DA FONSECA

LARGURA PISTA: ~12,00m / ~15,00m
FRESAGEM: ATÉ 5cm
RECAPEAMENTO: 1ª CAMADA CBUQ 3cm - L=~7,00m / ~10,00m
(NO EIXO)
2ª CAMADA CBUQ 3cm - L=~12,00m / ~15,00m
(TODA PISTA E ENCAIXES)
MEIOS-FIOS, CANTEIROS E PASSEIOS EXISTENTES

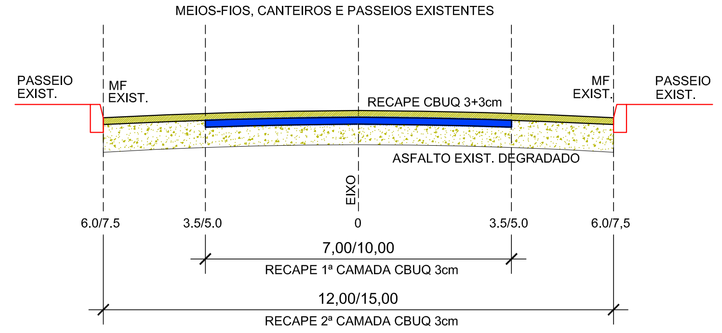

AV. CEL. THEODOMIRO PORTO DA FONSECA

AV. LUIZ PASTEUR (EST. 0) A AV. AMÉRICO VESPUCIO (EST. 105)

TRECHO 1:
AV. LUIZ PASTEUR (EST. 0) A PISTA LATERAL RS118 (EST. 24+10)

1ª CAMADA CBUQ 3cm (REPERFILAMENTO):
COMPR.: 490,00m X LARG.: 7,00m = 3.430,00m2

2ª CAMADA CBUQ 3cm (CAPA):
COMPR.: 490,00m X LARG.: 12,00m = 5.880,00m2
ENCAIXES = 325,00m2
ÁREA TOTAL: 6.205,00m2

TRECHO 2:
RUA LEOPOLDO SCHARLAU (EST. 31) A AV. JOÃO P. DE VARGAS (EST. 56)

1ª CAMADA CBUQ 3cm (REPERFILAMENTO):
COMPR.: 500,00m X LARG.: 10,00m = 5.000,00m2

2ª CAMADA CBUQ 3cm (CAPA):
COMPR.: 500,00m X LARG.: 15,00m = 7.500,00m2
ENCAIXES = 462,00m2
ÁREA TOTAL: 7.962,00m2

TRECHO 3:
AV. JOÃO P. DE VARGAS (EST. 58+7) A AV. AMÉRICO VESPUCIO (EST. 105)

1ª CAMADA CBUQ 3cm (REPERFILAMENTO):
COMPR.: 933,00m X LARG.: 10,00m = 9.330,00m2
CANTEIROS = -312,00,00m2
ÁREA TOTAL: 9.018,00m2

2ª CAMADA CBUQ 3cm (CAPA):
COMPR.: 933,00m X LARG.: 15,00m = 13.995,00m2
ENCAIXES = 475,00m2
ÁREA TOTAL: 14.470,00m2

TRECHO TOTAL:
AV. LUIZ PASTEUR (EST. 0) A AV. AMÉRICO VESPUCIO (EST. 105)

1ª CAMADA CBUQ 3cm (REPERFILAMENTO):
COMPR.: 1.923,00m X LARG.: 7/10,00m = 17.760,00m2
CANTEIROS = -312,00,00m2
ÁREA TOTAL: 17.448,00m2

2ª CAMADA CBUQ 3cm (CAPA):
COMPR.: 1.923,00m X LARG.: 12/15,00m = 27.375,00m2
ENCAIXES = 1.262,00m2
ÁREA TOTAL: 28.637,00m2

OBSERVAÇÕES:

- TRECHO A EXECUTAR RECAPEAMENTO ASFÁLTICO, EM DUAS CAMADAS DE CBUQ (3+3cm) SOBRE PAVIMENTO ASFÁLTICO EXISTENTE COM ASFALTO DEGRADADO.
- TRECHOS COM MEIO-FIOS, CANTEIROS, PASSEIOS E REDE PLUVIAL EXISTENTES.
- CASO NECESSÁRIO, RECOMPOR DEPRESSÕES E IRREGULARIDADES NO PAVIMENTO COM BBG E CBUQ.
- DEMAIS ELEMENTOS EXISTENTES E ATINGIDOS PELA OBRA DEVERÃO SER RECOMPOSTOS.
- ISOLAR E SINALIZAR TRECHOS EM OBRAS.
- OBSERVAR CONCORDÂNCIAS PAVIMENTADAS E EXECUTAR ENCAIXES DE 3,00 m COM VIAS TRANSVERSAIS, CONFORME PROJETO, PODENDO VARIAR PARA MAIS OU MENOS A CRITÉRIO DA PREFEITURA E CONDIÇÕES LOCAIS.
- EXECUTAR AJUSTE DE TAMPÕES DE FERRO OU CONCRETO NA PISTA.
- FRESAR TODO PAVIMENTO EXISTENTE ATÉ 5 cm CONFORME LOCAL E DEGRADAÇÃO, PODENDO SER ALTERADOS LOCAIS.
- O SERVIÇO DE FRESA DE PAVIMENTO EXISTENTE DEVE SER CADASTRADO EM PLANTA E FOTOGRAFADO.
- CASO NÃO OCORRA ALTURA DE MEIO-FIO, RECUAR DE 15 A 20cm O RECAPE DO MF JUNTO AO PASSEIO.
- ONDULAÇÃO TRANSVERSAL TIPO A EXISTENTES.
- ANTES DO INICIO DAS OBRAS AS CONCESSIONÁRIAS DEVERÃO INFORMAR SE EXISTE A NECESSIDADE DE OBRAS, QUE DEVEM OCORRER PREVIAMENTE.

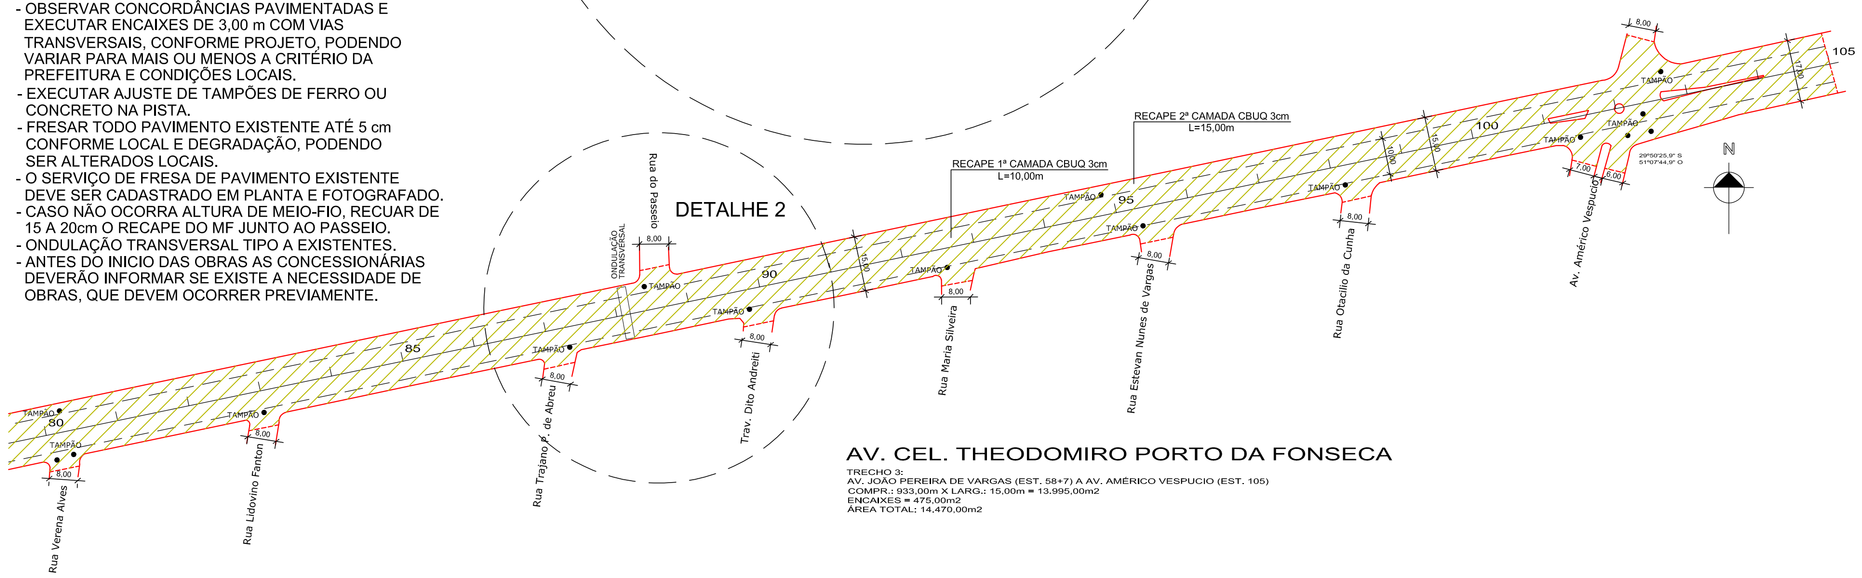

AV. CEL. THEODOMIRO PORTO DA FONSECA

TRECHO 3:
AV. JOÃO PEREIRA DE VARGAS (EST. 58+7) A AV. AMÉRICO VESPUCIO (EST. 105)
COMPR.: 933,00m X LARG.: 15,00m = 13.995,00m2
ENCAIXES = 475,00m2
ÁREA TOTAL: 14.470,00m2

ESTE DOCUMENTO FOI ASSINADO EM 17/10/2023 14:13:43 BR-03
PARA VERIFICAR AS ASSINATURAS VÁ AO SITE https://verificador.iti.gov.br e utilize o código de validação: mdpq4F2xc8fc1bNE.

Assinado eletronicamente por: MARIA EUGENIA LUCAS CARDOSO
17/10/2023 14:12:20
Certificado Digital emitido por certificado digital não-ICP-Brasil.

Assinado eletronicamente por: RAFAEL STRÖHER
18/10/2023 12:58:05
Certificado Digital emitido por certificado digital não-ICP-Brasil.

Prefeitura de
Sapucaia do Sul
Secretaria Municipal de Planejamento Urbano
Diretoria de Projetos

INFRAESTRUTURA

VOLMIR RODRIGUES
Prefeito

RAFAEL STRÖHER
Secretário da SMPUH

TÍTULO: Av. Cel. Theodomiro Porto da Fonseca

ENDEREÇO DA OBRA: Trecho: Rua uiz Pasteur / Av. Américo Vespúcio

CONTEÚDO: Recapeamento - Geométrico	DATA SET.23	PRANCHA
	DESENHISTA	REC 02
	ÁREA 28.637,00m²	
Eng Civil Maria Eugenia Lucas Cardoso CREA/RS- 107.194	ESCALA 1:100	