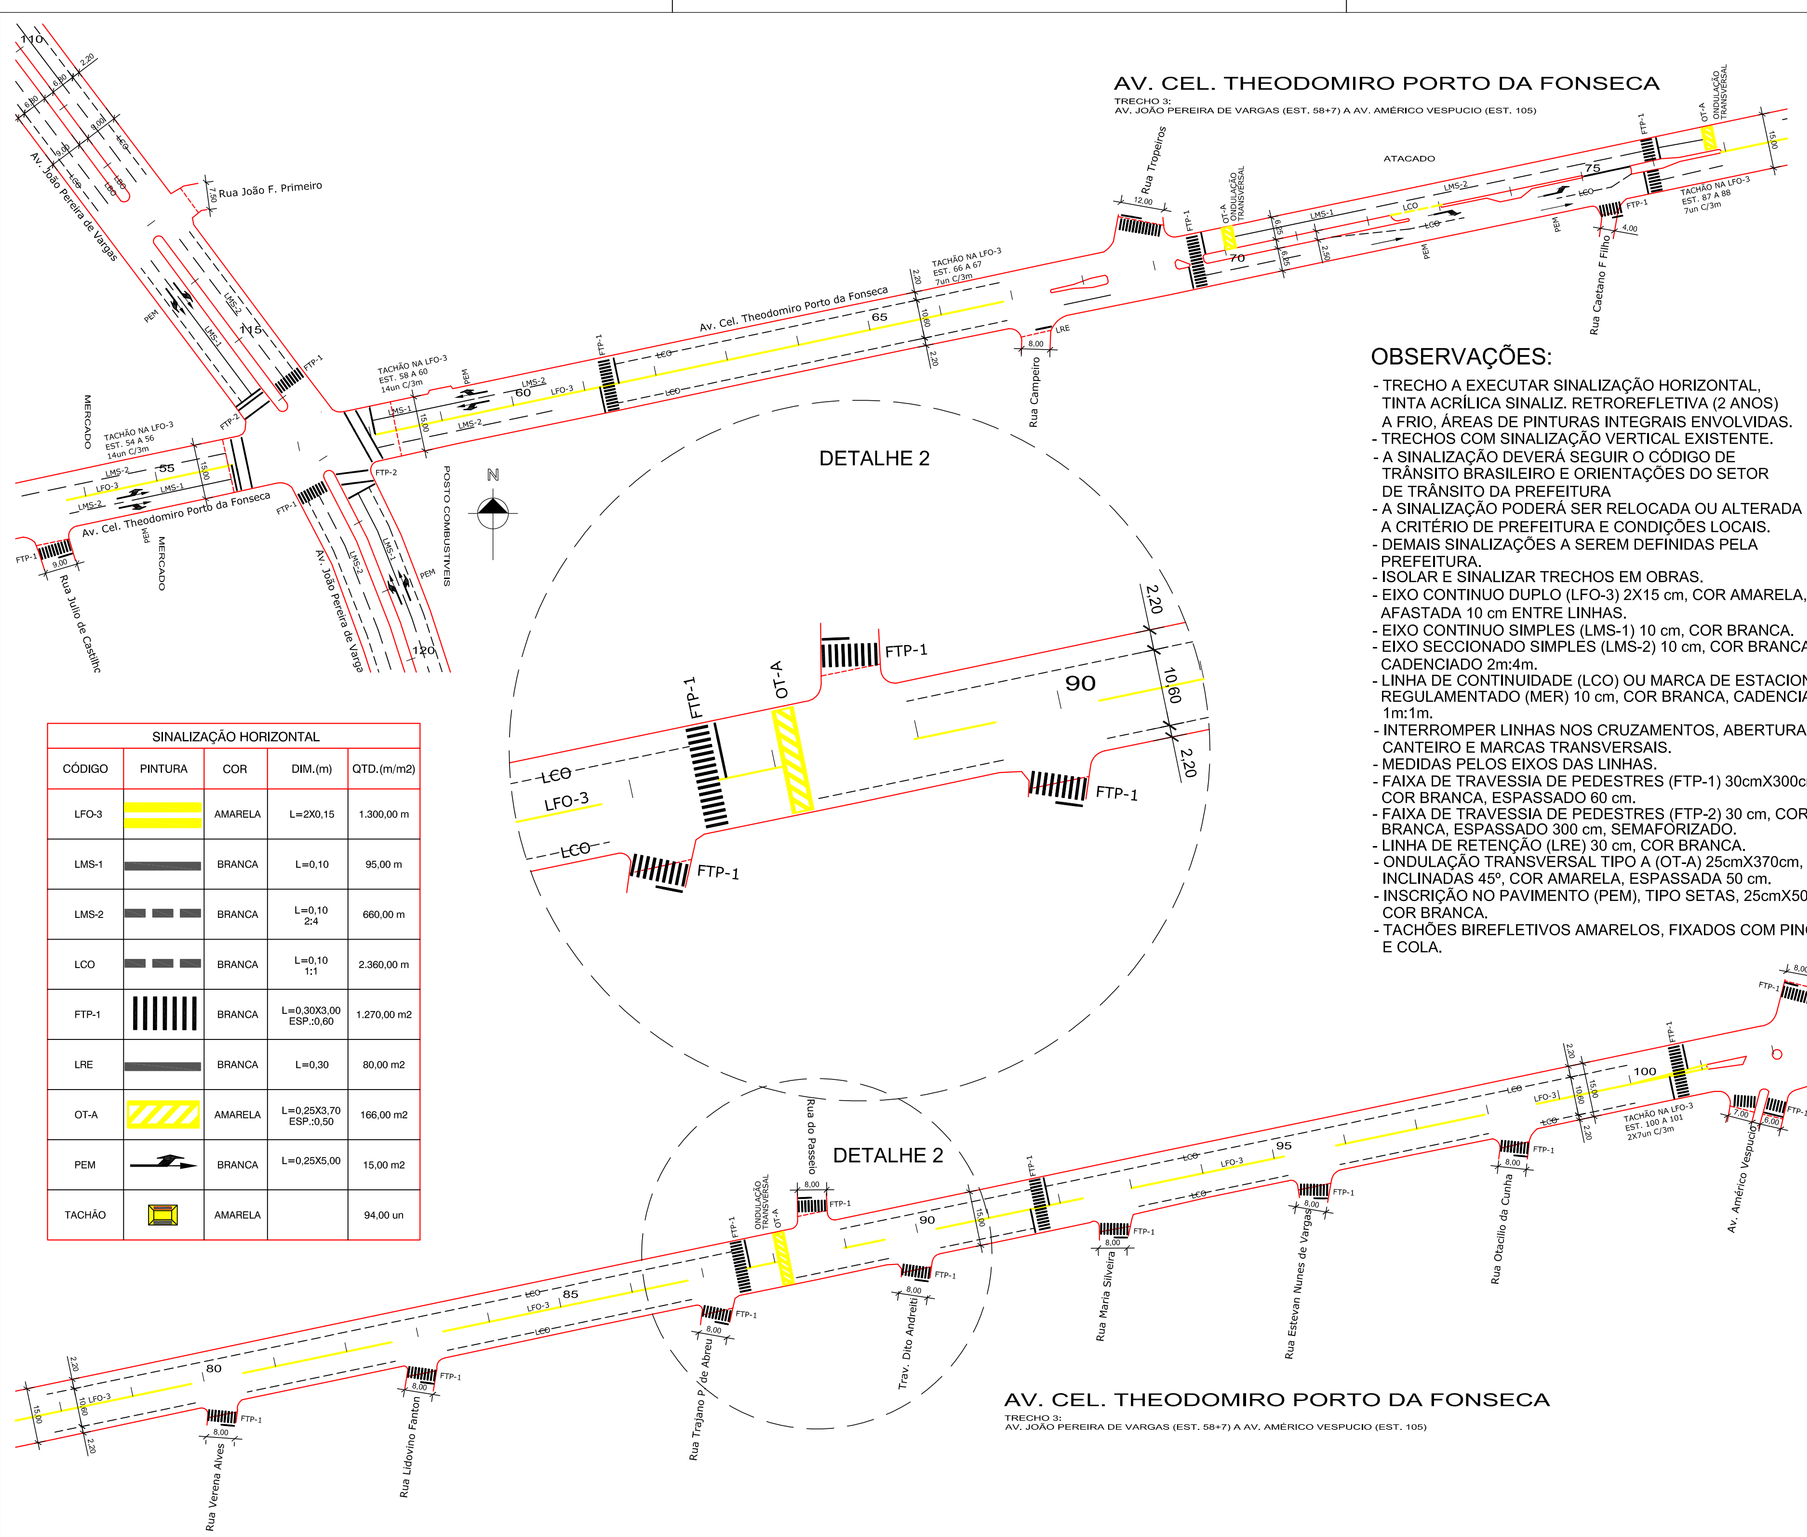

SINALIZAÇÃO HORIZONTAL				
CÓDIGO	PINTURA	COR	DIM.(m)	QTD.(m/m2)
LFO-3		AMARELA	L=2X0,15	1.300,00 m
LMS-1		BRANCA	L=0,10	95,00 m
LMS-2		BRANCA	L=0,10 2:4	660,00 m
LCO		BRANCA	L=0,10 1:1	2.360,00 m
FTP-1		BRANCA	L=0,30X3,00 ESP.:0,60	1.270,00 m2
LRE		BRANCA	L=0,30	80,00 m2
OT-A		AMARELA	L=0,25X3,70 ESP.:0,50	166,00 m2
PEM		BRANCA	L=0,25X5,00	15,00 m2
TACHÃO		AMARELA		94,00 un

OBSERVAÇÕES:

- TRECHO A EXECUTAR SINALIZAÇÃO HORIZONTAL. TINTA ACRÍLICA SINALIZ. RETROREFLETIVA (2 ANOS) A FRIO, ÁREAS DE PINTURAS INTEGRAIS ENVOLVIDAS.
- TRECHOS COM SINALIZAÇÃO VERTICAL EXISTENTE.
- A SINALIZAÇÃO DEVERÁ SEGUIR O CÓDIGO DE TRÂNSITO BRASILEIRO E ORIENTAÇÕES DO SETOR DE TRÂNSITO DA PREFEITURA
- A SINALIZAÇÃO PODERÁ SER RELOCADA OU ALTERADA A CRITÉRIO DE PREFEITURA E CONDIÇÕES LOCAIS.
- DEMAIS SINALIZAÇÕES A SEREM DEFINIDAS PELA PREFEITURA.
- ISOLAR E SINALIZAR TRECHOS EM OBRAS.
- EIXO CONTINUO DUPLO (LFO-3) 2X15 cm, COR AMARELA, AFASTADA 10 cm ENTRE LINHAS.
- EIXO CONTINUO SIMPLES (LMS-1) 10 cm, COR BRANCA.
- EIXO SECCIONADO SIMPLES (LMS-2) 10 cm, COR BRANCA, CADENCIADO 2m:4m.
- LINHA DE CONTINUIDADE (LCO) OU MARCA DE ESTACION. REGULAMENTADO (MER) 10 cm, COR BRANCA, CADENCIADO 1m:1m.
- INTERROMPER LINHAS NOS CRUZAMENTOS, ABERTURA CANTEIRO E MARCAS TRANSVERSAIS.
- MEDIDAS PELOS EIXOS DAS LINHAS.
- FAIXA DE TRAVESSIA DE PEDESTRES (FTP-1) 30cmX300cm, COR BRANCA, ESPASSADO 60 cm.
- FAIXA DE TRAVESSIA DE PEDESTRES (FTP-2) 30 cm, COR BRANCA, ESPASSADO 300 cm, SEMAFORIZADO.
- LINHA DE RETENÇÃO (LRE) 30 cm, COR BRANCA.
- ONDULAÇÃO TRANSVERSAL TIPO A (OT-A) 25cmX370cm, INCLINADAS 45º, COR AMARELA, ESPASSADA 50 cm.
- INSCRIÇÃO NO PAVIMENTO (PEM), TIPO SETAS, 25cmX500cm, COR BRANCA.
- TACHÕES BIREFLETIVOS AMARELOS, FIXADOS COM PINOS E COLA.

GABARITO TIPO
AV. CEL THEODOMIRO PORTO DA FONSECA

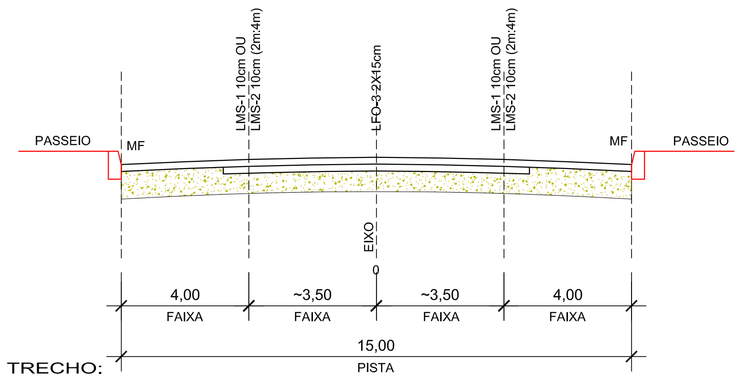

TRECHO:
CRUZAMENTO COM AV. JOÃO PEREIRA DE VARGAS (EST. 53 A 61)

ESTE DOCUMENTO FOI ASSINADO EM 17/02/2023 11:41:43-03:00 -03
PARA CONFERÊNCIA DO SEU CONTEÚDO ACESSE https://c.assine.net/p/52ec2d99e9d25
Prefeitura de Sapucaia do Sul
Secretaria Municipal de Planejamento Urbano
Diretoria de Projetos
INFRAESTRUTURA
VOLMIR RODRIGUES
Prefeito
RAFAEL STRÖHER
Secretário da SMPUH

TÍTULO: Av. Cel. Theodomiro Porto da Fonseca

ENDEREÇO DA OBRA: Trecho: Rua uiz Pasteur / Av. Américo Vespúcio

CONTEÚDO: Sinalização Horizontal	DATA	SET.23	PRANCHA
	DESENHISTA		SIN 02
	ÁREA	28.637,00m²	
Eng Civil Maria Eugenia Lucas Cardoso CREA/RS- 107.194	ESCALA	1:100	