OBSERVAÇÕES:

- TRECHO A EXECUTAR RECAPEAMENTO ASFÁLTICO, EM DUAS CAMADAS DE CBUQ (3+3cm) SOBRE PAVIMENTO ASFÁLTICO EXISTENTE COM ASFALTO DEGRADADO.
- TRECHOS COM MEIO-FIOS, CANTEIROS, PASSEIOS E REDE PLUVIAL EXISTENTES.
- CASO NECESSÁRIO, RECOMPOR DEPRESSÕES E IRREGULARIDADES NO PAVIMENTO COM BBG E CBUQ.
- DEMAIS ELEMENTOS EXISTENTES E ATINGIDOS PELA OBRA DEVERÃO SER RECOMPOSTOS.
- ISOLAR E SINALIZAR TRECHOS EM OBRAS.
- OBSERVAR CONCORDÂNCIAS PAVIMENTADAS E EXECUTAR ENCAIXES DE 3,00 m COM VIAS TRANSVERSAIS, CONFORME PROJETO, PODENDO VARIAR PARA MAIS OU MENOS A CRITÉRIO DA PREFEITURA E CONDIÇÕES LOCAIS.
- EXECUTAR AJUSTE DE TAMPÕES DE FERRO OU CONCRETO NA PISTA.
- FRESAR TODO PAVIMENTO EXISTENTE ATÉ 5 cm CONFORME LOCAL E DEGRADAÇÃO, PODENDO SER ALTERADOS LOCAIS.
- O SERVIÇO DE FRESA DE PAVIMENTO EXISTENTE DEVE SER CADASTRADO EM PLANTA E FOTOGRAFADO.
- CASO NÃO OCORRA ALTURA DE MEIO-FIO, RECUAR DE 15 A 20cm O RECAPE DO MF JUNTO AO PASSEIO.
- ONDULAÇÃO TRANSVERSAL TIPO A EXISTENTES.
- ANTES DO INICIO DAS OBRAS AS CONCESSIONÁRIAS DEVERÃO INFORMAR SE EXISTE A NECESSIDADE DE OBRAS, QUE DEVEM OCORRER PREVIAMENTE.

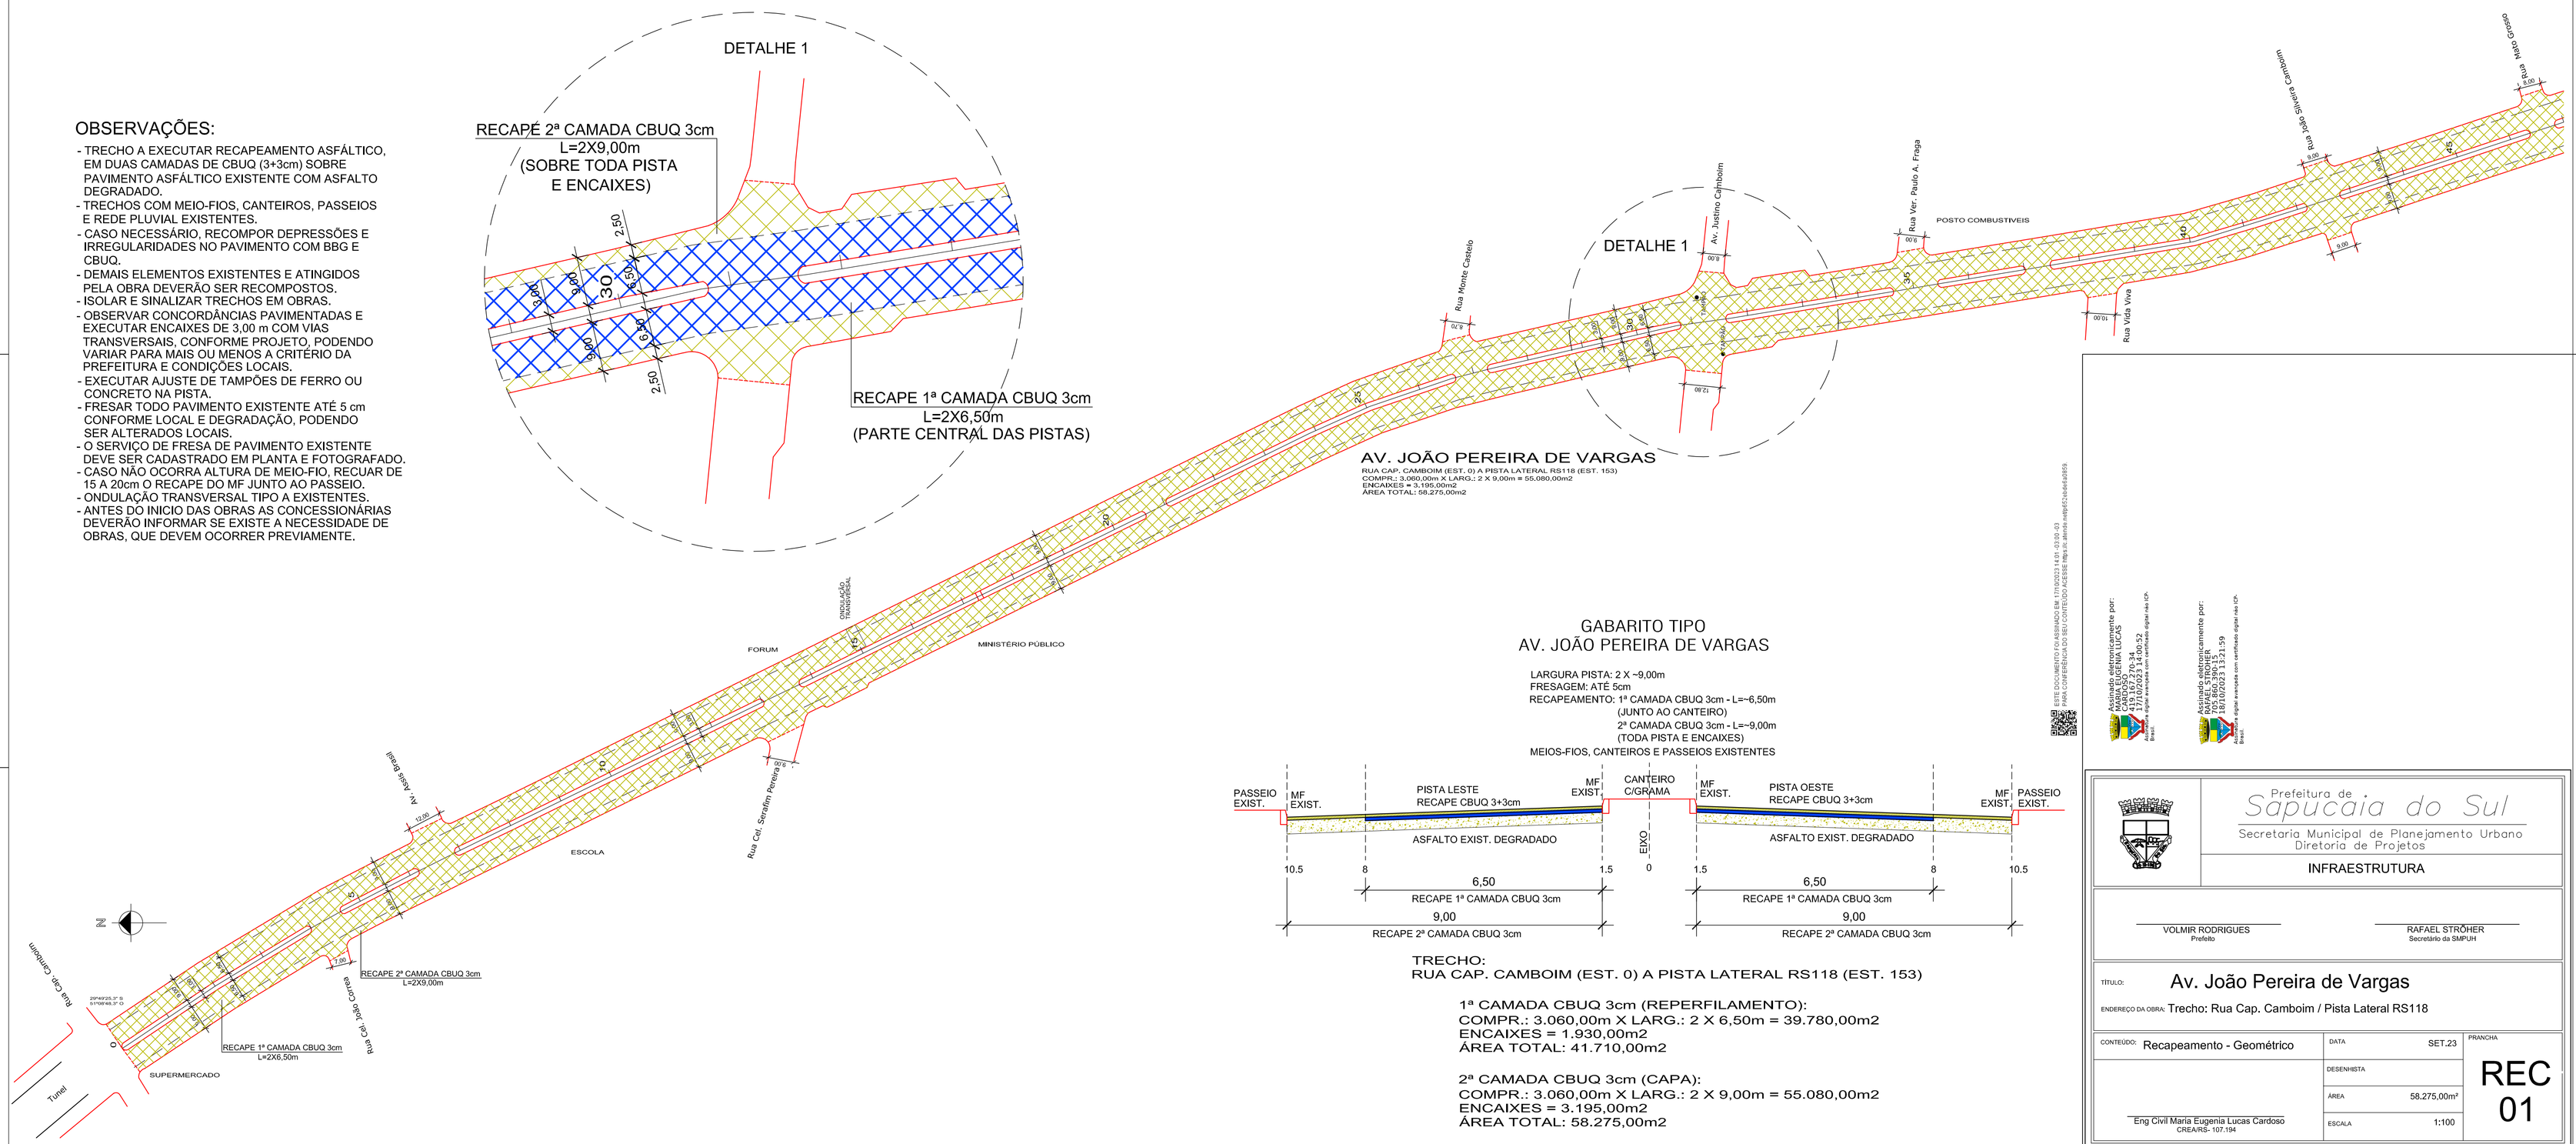

GABARITO TIPO
AV. JOÃO PEREIRA DE VARGAS

LARGURA PISTA: 2 X ~9,00m
FRESAGEM: ATÉ 5cm
RECAPEAMENTO: 1ª CAMADA CBUQ 3cm - L=~6,50m
(JUNTO AO CANTEIRO)
2ª CAMADA CBUQ 3cm - L=~9,00m
(TODA PISTA E ENCAIXES)
MEIOS-FIOS, CANTEIROS E PASSEIOS EXISTENTES

TRECHO:
RUA CAP. CAMBOIM (EST. 0) A PISTA LATERAL RS118 (EST. 153)

1ª CAMADA CBUQ 3cm (REPERFILAMENTO):
COMPR.: 3.060,00m X LARG.: 2 X 6,50m = 39.780,00m2
ENCAIXES = 1.930,00m2
ÁREA TOTAL: 41.710,00m2

2ª CAMADA CBUQ 3cm (CAPA):
COMPR.: 3.060,00m X LARG.: 2 X 9,00m = 55.080,00m2
ENCAIXES = 3.195,00m2
ÁREA TOTAL: 58.275,00m2

ESTE DOCUMENTO FOI ASSINADO DIGITALMENTE POR 171/0/2023 14:01:-03:00-03
PARA CONFERÊNCIA DO SEU CONTEÚDO ACESSE https://e.almoxis.net/gov/0/c/b/e/a/d/0/0
Assinado eletronicamente por:
MARCOS VIEIRA
119.187.270-34
21/11/2023 14:45:53
Assinado eletronicamente por:
RAFAEL S TRÖHER
701.510.090-91
28/10/2023 13:21:59

Prefeitura de
Sapucaia do Sul
Secretaria Municipal de Planejamento Urbano
Diretoria de Projetos

INFRAESTRUTURA

VOLMIR RODRIGUES
Prefeito

RAFAEL STRÖHER
Secretário da SMPUH

TITULO: Av. João Pereira de Vargas

ENDEREÇO DA OBRA: Trecho: Rua Cap. Camboim / Pista Lateral RS118

CONTEÚDO: Recapeamento - Geométrico	DATA SET.23	PRANCHA
	DESENHISTA	REC 01
	ÁREA 58.275,00m²	
Eng Civil Maria Eugenia Lucas Cardoso CREA/RS- 107.194	ESCALA 1:100	