


AV. JOÃO PEREIRA DE VARGAS
 RUA OLAVO CAMBOM (EST. 0) A PISTA LATERAL (EST. 153)
 COMPR.: 3.060,00m X LARG.: 2 X 9,00m = 55.080,00m²
 ENCAIXES = 3.195,00m²
 ÁREA TOTAL: 58.275,00m²

OBSERVAÇÕES:

- TRECHO A EXECUTAR RECAPEAMENTO ASFALTICO, EM DUAS CAMADAS DE CBUQ (3+3cm) SOBRE PAVIMENTO ASFALTICO EXISTENTE COM ASFALTO DEGRADADO.
- RECHOS COM MEC-FIOS, CANTEIROS, PASSEIOS E REDE PLUVIAL EXISTENTES.
- CASO NECESSARIO, RECOMPOR DEPRESSOES E RECHOS ULTRANDADES NO PAVIMENTO COM BRIG E DEMAS ELEMENTOS EXISTENTES E ATINGIDOS PELA OBRA DEVERAO SER RECOMPOSTOS.
- ISOLAR E SINALIZAR TRECHOS EM OBRAS.
- OBSERVAR CONCORDANCIAS PAVIMENTADAS E EXECUTAR ENCAIXES DE 3,00 m COM VAS TRANSVERSAS CONFORME PROJETO, PODENDO PARAR PARA VAS OU MENOS A CANTERIDA EXECUTAR A JUSTE DE TAMPÕES DE FERRO OU CONCRETO NA PISTA.
- FRESAR TOPO PAVIMENTO EXISTENTE ATÉ 5 cm CONFORME LOCAL E DEGRADAÇÃO, PODENDO SER ALTERADOS LOCAS.
- O SERVIÇO DE FRESA DE PAVIMENTO EXISTENTE DEVE SER CADASTRADO EM PLANTA E OTORGADO 15 A 20m O RECAPE DO MF JUNTO AO PASSEIO.
- ONDULAÇÃO TRANSVERSAL TIPO A EXISTENTES.
- ANTES DO INICIO DAS OBRAS AS CONCESSIONARIAS DEVERAO INFORMAR SE EXISTE A NECESSIDADE DE OBRAS, QUE DEVEM OCORRER PREVIAMENTE.

GABARITO TIPO
AV. JOÃO PEREIRA DE VARGAS

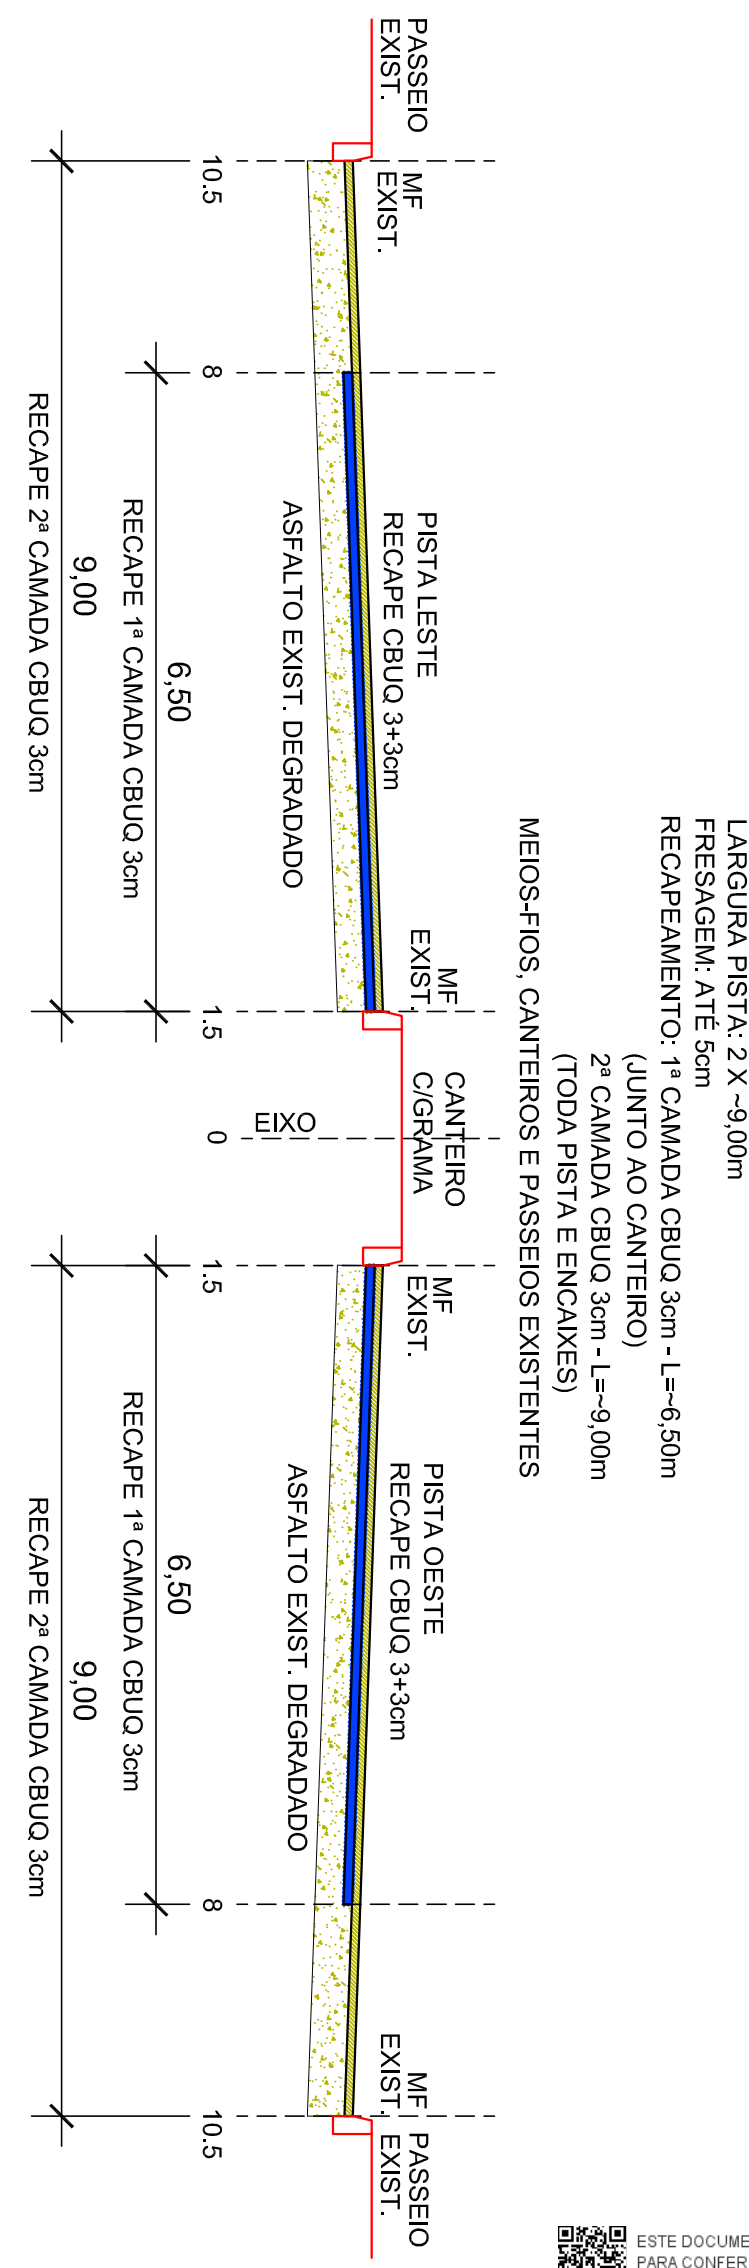


TRECHO: RUA CAP. CAMBOIM (EST. 0) A PISTA LATERAL RS118 (EST. 153)

1ª CAMADA CBUQ 3cm (REPERFILAMENTO):
 COMPR.: 3.060,00m X LARG.: 2 X 6,50m = 39.780,00m²
 ENCAIXES = 1.930,00m²
 ÁREA TOTAL: 41.710,00m²

2ª CAMADA CBUQ 3cm (CAPA):
 COMPR.: 3.060,00m X LARG.: 2 X 9,00m = 55.080,00m²
 ENCAIXES = 3.195,00m²
 ÁREA TOTAL: 58.275,00m²

ESTE DOCUMENTO FOI ASSINADO EM 17/02/2023 ÀS 07:53:00-03
 PARA CONFERENCIA DO SEU CONTEUDO ACESSAR: <https://www4.nfe.gov.br/assinatura.aspx?assinatura=44852687933286>
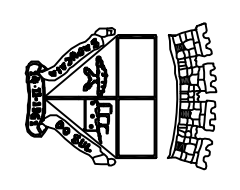
| | | | |
|---|--|-------------------------------|---|
|  <p>Prefeitura de Sapucaia do Sul Secretaria Municipal de Planejamento Urbano INFRAESTRUTURA</p> | | VOLMIR BORGHIENIS Prefeito | RAFAEL STRÖMBER Secretario de Engenharia |
| Av. João Pereira de Vargas Trecho: Rua Cap. Cambom / Pista Lateral RS118 | | | |
| TÍTULO RECAPEAMENTO - GEOMÉTRICO | DATA 05/02/2023 | SET/23 | FOLHA Nº 02 |
| CONTROLADO POR ENG. CIVIL TEREZÁ EUGÊNIA LUZAS CARDOSO Matr. 44.140 | DESINHADA POR 58.275,00m ² | ESCALA 1:100 | |