


AV. JOÃO PEREIRA DE VARGAS
 RUA OLAVO CAMARGO (EST. 0) A PISTA LATERAL (EST. 153)
 COMPR.: 3.060,00m X LARG.: 2 X 9,00m = 55.080,00m²
 ENCAIXES = 3.195,00m²
 ÁREA TOTAL: 58.275,00m²

GABARITO TIPO
AV. JOÃO PEREIRA DE VARGAS

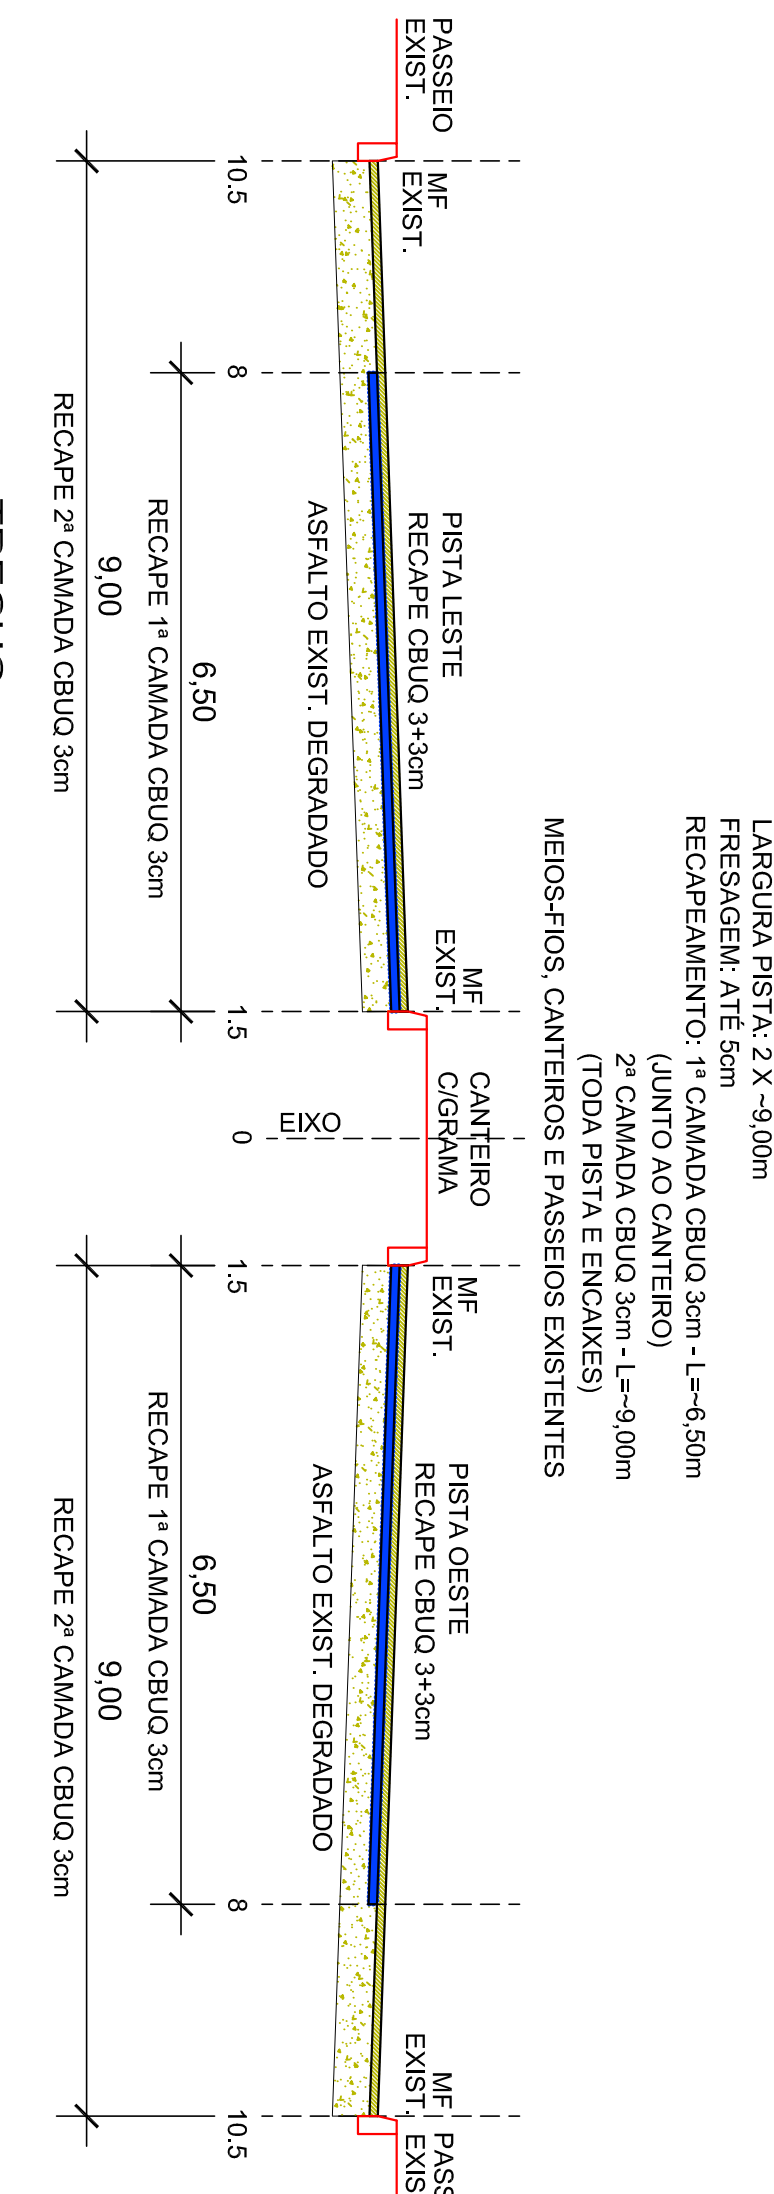

TRECHO: RUA CAP. CAMBOIM (EST. 0) A PISTA LATERAL RS118 (EST. 153)
1ª CAMADA CBUQ 3cm (REPERFILAMENTO):
 COMPR.: 3.060,00m X LARG.: 2 X 6,50m = 39.780,00m²
 ENCAIXES = 1.930,00m²
 ÁREA TOTAL: 41.710,00m²
2ª CAMADA CBUQ 3cm (CAPA):
 COMPR.: 3.060,00m X LARG.: 2 X 9,00m = 55.080,00m²
 ENCAIXES = 3.195,00m²
 ÁREA TOTAL: 58.275,00m²

- OBSERVAÇÕES:**
- TRECHO A EXECUTAR RECAPEAMENTO ASFALTICO, EM DUAS CAMADAS DE CBUQ (3+3cm) SOBRE PAVIMENTO ASFALTICO EXISTENTE COM ASFALTO DEGRADADO.
 - RECHOS COM MEIO-FIOS, CANTEIROS, PASSIÇOS E REDE PLUVIAL EXISTENTES.
 - CASO NECESSARIO, RECOMPOR DEPRESSOES E RECHOS ULTRANDIZES NO PAVIMENTO COM BRIG E DEMAS ELEMENTOS EXISTENTES E ATINGIDOS PELA OBRA DEVERAO SER RECOMPOSTOS.
 - ISOLAR E SINALIZAR TRECHOS EM OBRAS.
 - OBSERVAR CONCORDANCIAS PAVIMENTADAS E EXECUTAR ENCAIXES DE 3,00 m COM VAS TRANSVERSAS CONFORME PROJETO, PODENDO PARAR PARA VAS OU MENOS A CANTERIDA EXECUTAR A JUSTE DE TAMPOES DE FERRO OU CONCRETO NA PISTA.
 - FRESAR TOPO PAVIMENTO EXISTENTE ATÉ 5 cm CONFORME LOCAL E DEGRADAÇÃO, PODENDO SER ALTERADOS LOCAS.
 - O SERVIÇO DE FRESA DE PAVIMENTO EXISTENTE DEVE SER CADASTRADO EM PLANTA E NOTIFICADO ÀS 15 DIAS ANTES DO INICIO DAS OBRAS.
 - 15 A 20cm O RECAPE DO MF JUNTO AO PASSIÇO.
 - ONDULAÇÃO TRANSVERSAL TIPO A EXISTENTES.
 - ANTES DO INICIO DAS OBRAS AS CONCESSIONARIAS DEVERAO INFORMAR SE EXISTE A NECESSIDADE DE OBRAS, QUE DEVEM OCORRER PREVIAMENTE.

Prefeitura de Sapucaia do Sul
 Secretaria Municipal de Planejamento Urbano
 Infraestrutura

Av. João Pereira de Vargas
 Trecho: Rua Cap. Cambom / Pista Lateral RS118

REC 02

CONTRATO	Recapamento - Geométrico	DATA	SET/23	PROPOSTA	
INSCRIÇÃO DE OBRAS		RESOLUÇÃO	58.275,00m ²	ÁREA	58.275,00m ²
		ESCALA	1:100		

Eng. Civil Marina Espagnoli Lissac Cardoso
 Matrícula: 36.193

ESTE DOCUMENTO FOI ASSINADO EM 13/05/2023 14:07:53 (09:05) PARA CONFERENCIA DO SEU CONTEUDO ACESSAR: <https://www4.nfe.gov.br/assinatura.aspx?assinatura=4496526875933286>