



AV. JOÃO PEREIRA DE VARGAS
RUA CAP. CAMBOIM (EST. 0) A PISTA LATERAL RS118 (EST. 153)

- OBSERVAÇÕES:**
- TRECHO A EXECUTAR SINALIZAÇÃO HORIZONTAL, TINTA ACRÍLICA SINALIZ. RETROREFLETIVA (2 ANOS) A FRIO, ÁREAS DE PINTURAS INTEGRAS ENVOLVIDAS.
 - TRECHOS COM SINALIZAÇÃO VERTICAL EXISTENTE.
 - SINALIZAÇÃO DEVERÁ SEGUIR O CÓDIGO DE TRANSPORTO BRASILEIRO E ORIENTAÇÕES DO SETOR DE TRANSPORTO DA PREFEITURA DE PORTO ALEGRE.
 - A SINALIZAÇÃO DEVERÁ SER RELOCADA OU ADEQUADA A CRITÉRIO DE PREFEITURA E CONDIÇÕES LOCAIS.
 - DEMAIS SINALIZAÇÕES A SEREM DEFINIDAS PELA PREFEITURA.
 - ISOLAR E SINALIZAR TRECHOS EM OBRAS.
 - EIXO CONTÍNUO SIMPLES (LMS-1) 10 cm, COR BRANCA.
 - EIXO CONTÍNUO SIMPLES (LFO-1) 10 cm, COR AMARELA.
 - EIXO SECCIONADO SIMPLES (LMS-2) 10 cm, COR BRANCA.
 - CADENQUADO 2m/4m.
 - CADENQUADO 1m/1m (LCO) OU MARCA DE ESTACAO, REQUILIBRADO (MER) 10 cm, COR BRANCA, CADENQUADO 1m:1m.
 - LINHA DE BORDO (LBO) 10 cm, COR BRANCA, AFASTADA DO MF CANTIERO.
 - INTERROMPER LINHAS NOS CRUZAMENTOS, ABERTURA DE BORDO E BORDO DE PAVIMENTO.
 - FAIXA DE TRAVESSIA DE PEDESTRES (FTP-1) 30cmx300cm, COR BRANCA, ESPASSADO 60 cm.
 - FAIXA DE TRAVESSIA DE PEDESTRES (FTP-2) 30 cm, COR BRANCA, ESPASSADO 300 cm, SEMAFRIZADO.
 - LINHA DE ESTACAO (LMS-1) 10 cm, COR BRANCA.
 - LINHA DE ESTACAO (LMS-2) 10 cm, COR BRANCA.
 - INCLINADOS 45º, COR AMARELA, ESPASSADA 50 cm.
 - INSCRIÇÃO NO PAVIMENTO (PEM), TIPO SETAS, 25cmx500cm, COR BRANCA.
 - LEGENDAS NO PAVIMENTO (TEXTOS), 160 cm, COR BRANCA E COLA.
 - TACHOS BIREFLETTIVOS AMARELOS, FIXADOS COM PINOS E COLA.
 - INCLUI FTP-2 NO CRUZAMENTO COM AV. CEL. THEODOMIRO FORTO DA FONSECA.

GABARITO TIPO
AV. JOÃO PEREIRA DE VARGAS

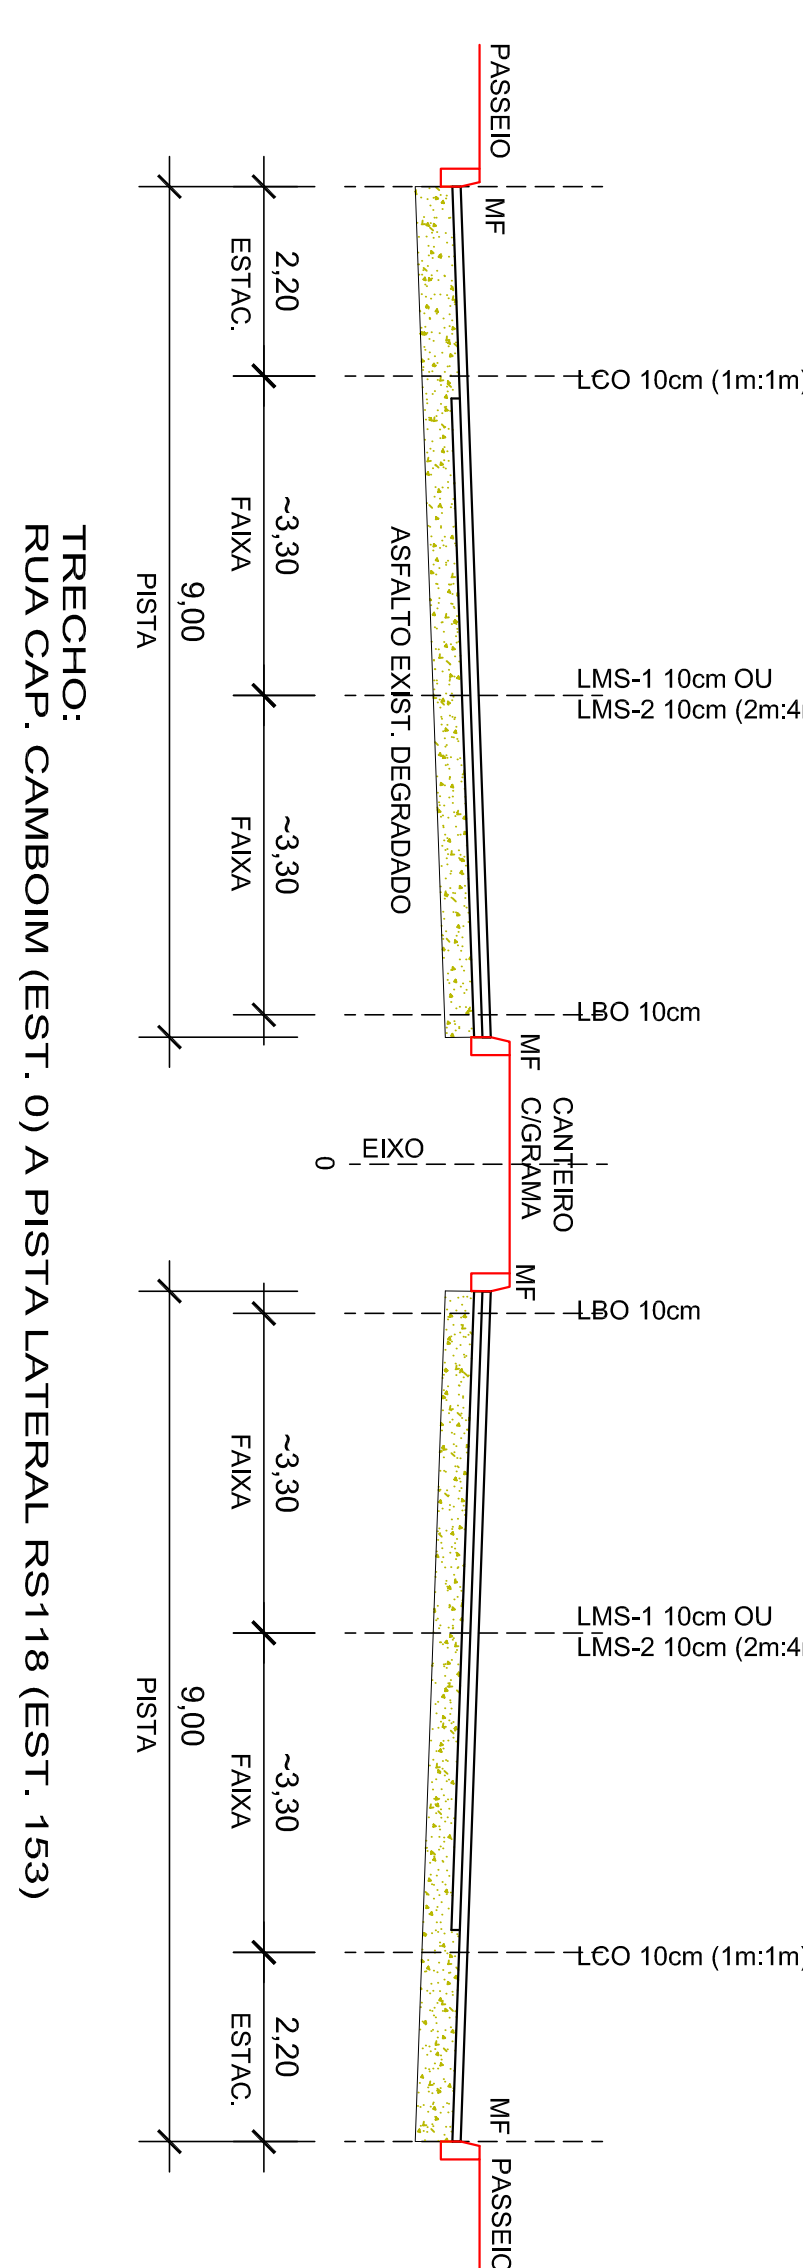

| CODIGO | PINTURA | COR | DM (M) | QTD (M2) |
|---------|-------------------------|---------|-------------|-------------------------|
| LMS-1 | [Horizontal Line] | BRANCA | L=0,10 | 1.350,00 m |
| LFO-1 | [Horizontal Line] | AMARELA | L=0,10 | 15,97 m |
| LMS-2 | [Horizontal Line] | BRANCA | L=0,10 | 3.160,00 m |
| LCO | [Horizontal Line] | BRANCA | L=0,10 | 5.000,00 m |
| LBO | [Horizontal Line] | BRANCA | L=0,10 | 5.100,00 m |
| FTP-1 | [Vertical Line] | BRANCA | L=0,30x3,00 | 2.148,00 m ² |
| FTP-2 | [Vertical Line] | BRANCA | ESP:3,00 | 60,00 m ² |
| LINE | [Horizontal Line] | BRANCA | L=0,30 | 170,00 m ² |
| OT-A | [Yellow Diagonal Lines] | AMARELA | L=0,20x0,70 | 134,97 m ² |
| PEM | [Black Arrow] | BRANCA | L=0,20x0,80 | 4,00 m ² |
| LEGENDA | [Text] | BRANCA | L=1,60 | 224,00 m ² |
| TACHO | [Yellow Square] | AMARELA | | 34,00 un |

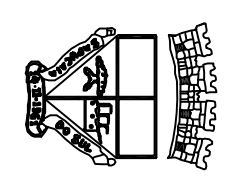

Prefeitura de Sapucaia do Sul
Secretaria Municipal de Planejamento Urbano
Diretoria de Projetos
INFRAESTRUTURA

AV. João Pereira de Vargas
ENDEREÇO DA OBRAS: Trecho: Rua Cap. Cambom / Pista Lateral RS118

YOLAIR ROBINHEIS - Prefeito
RAFAEL STRÖHER - Secretário de Obras

TÍTULO
CONTRATO: Sinalização Horizontal

DATA
REVISÃO: 01

ÁREA
TOTAL: 57.485,00 m²

ESCALA
1:100

SIN 02

ESTE DOCUMENTO FOI GERADO EM 11/03/23 14:09:33-03 PARA CONFERÊNCIA DO SEU CONTEÚDO ACESSAR: <https://atende.net/pdfs/2486833aeed>