



CONVENÇÕES

	MEIO FIO A SER DEMOLIDO
	MEIO FIO A SER CONSTRUÍDO
	MEIO FIO A SER SUBSTITUÍDO
	MEIO FIO A SER MANTIDO
	POSTE DE CONCRETO
	ÁRVORE
	ÁREA DE PAVIMENTAÇÃO
	CALÇAMENTO DE BLOCO DE CONCRETO
	BOCA DE LOBO EXISTENTE
	BOCA DE LOBO A SER CONSTRUÍDA
	BOCA DE LOBO A SER DEMOLIDA
	TUBO DE CONCRETO Ø 300 mm
	POÇO DE VISITA - ESGOTO

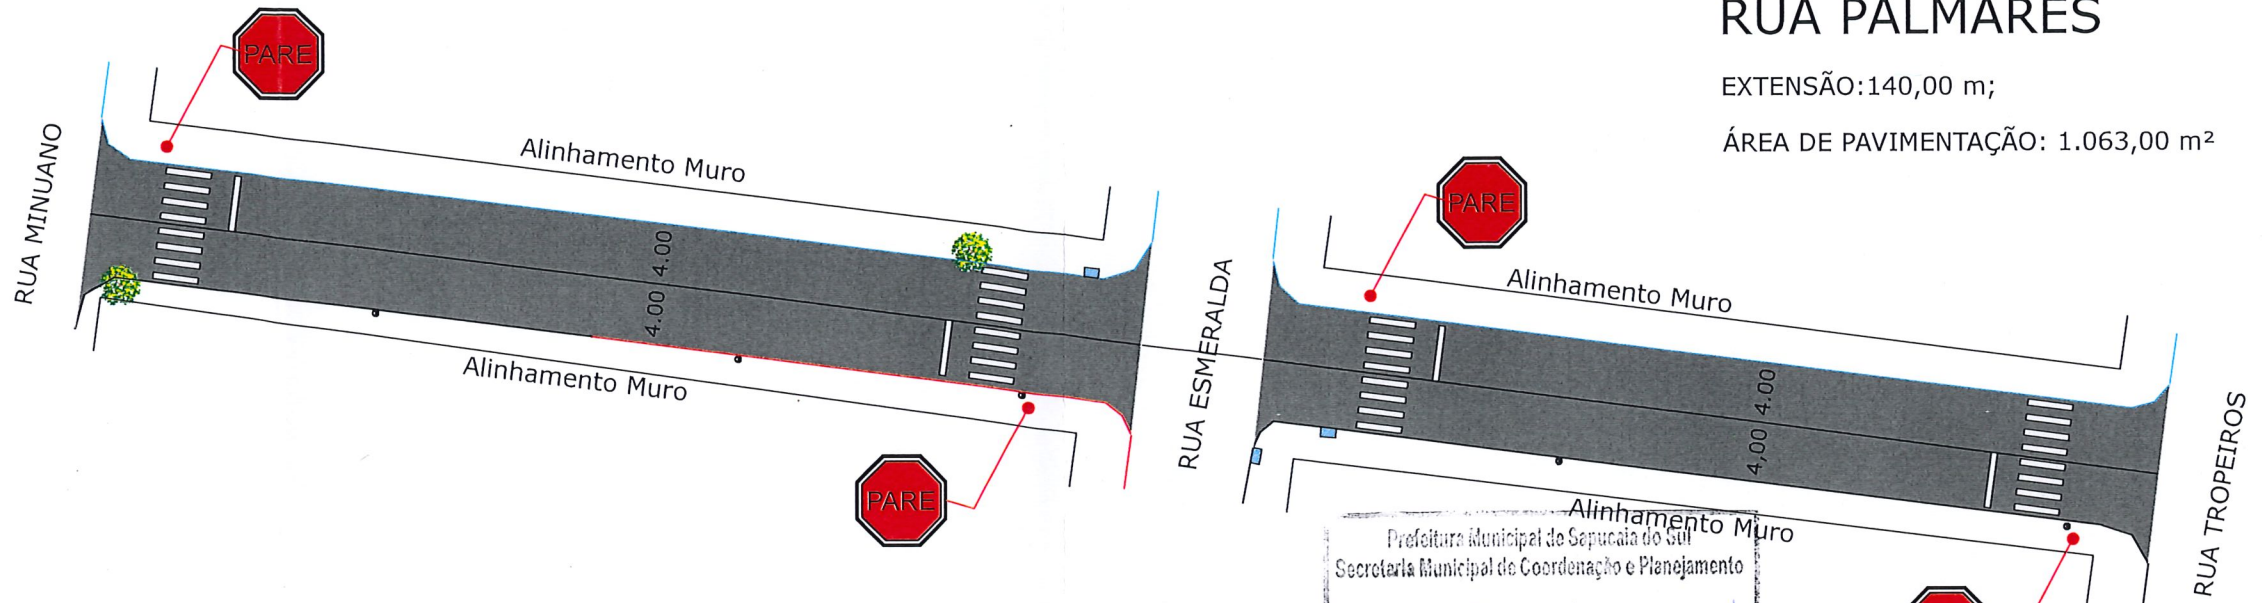



**RUA PALMARES**  
 EXTENSÃO: 140,00 m;  
 ÁREA DE PAVIMENTAÇÃO: 1.063,00 m²

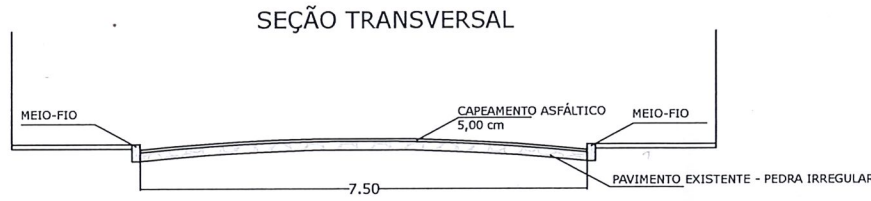

Prefeitura Municipal de Sapucaia do Sul  
 Secretaria Municipal de Coordenação e Planejamento  
 Revisado  
*Diego da Luz Adorna*  
 E.A. nº 2022/22 Data: 01/11/22

Assinado eletronicamente por:  
**DIEGO DA LUZ ADORNA**  
 024.961.340-96  
 13/10/2022 12:20:01  
 Assinatura digital avançada com certificado digital não ICP-Brasil.

ESTE DOCUMENTO FOI ASSINADO EM: 13/10/2022 12:20 -03:00 -03  
 PARA CONFERÊNCIA DO SEU CONTEÚDO ACESSE <https://c.atende.net/p63482caeeabc7>.

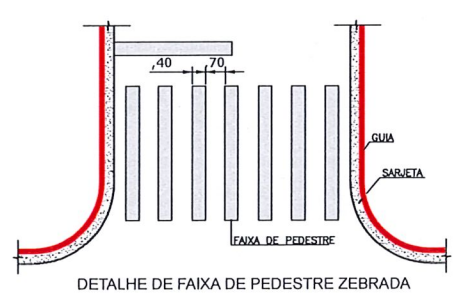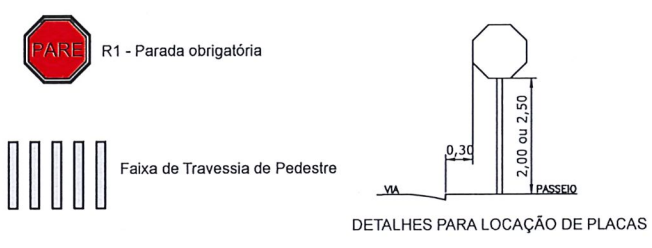

RUA PALMARES, ESQUINA COM RUA TROPEIROS



RUA PALMARES, ESQUINA COM RUA ESMERALDA



RUA PALMARES, ESQUINA COM RUA MINUANO

\*Todas as medidas deverão ser conferidas no local.

	<b>Prefeitura Municipal de Sapucaia do Sul</b> Secretaria Municipal de Planejamento Urbano e Habitação Diretoria de Projetos	
	<b>PLANEJAMENTO</b>	
 <b>VOLMIR RODRIGUES</b> Prefeito	 <b>IMÍLIA DE SOUZA</b> Vice-Prefeita	 <b>RAFAEL STRÖHER</b> Secretário da SMPUH
TÍTULO: <b>PAVIMENTAÇÃO ASFÁLTICA DA RUA PALMARES</b>		
ENDEREÇO DA OBRA: RUA PALMARES - BAIRRO PASQUALINI - SAPUCAIA DO SUL / RS		
CONTEÚDO: GEOMÉTRICO / SEÇÃO TRANSVERSAL	DATA: OUT/22 DESENHISTA: Diego da Luz Adorna	PRANCHA <b>PR02</b>
PROJETO:  Eng. Diego da Luz Adorna CREA RS199.346	ÁREA DE INTERVENÇÃO: 1.063,00 m² ESCALA: 1:500	