
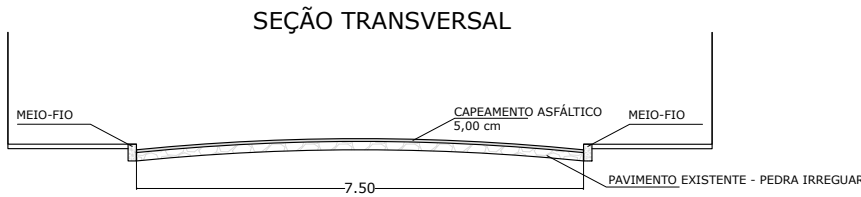



RUA CAMPO VERDE

EXTENSÃO: 270,70 m


ÁREA DE CAPEAMENTO: 2.175,55 m²

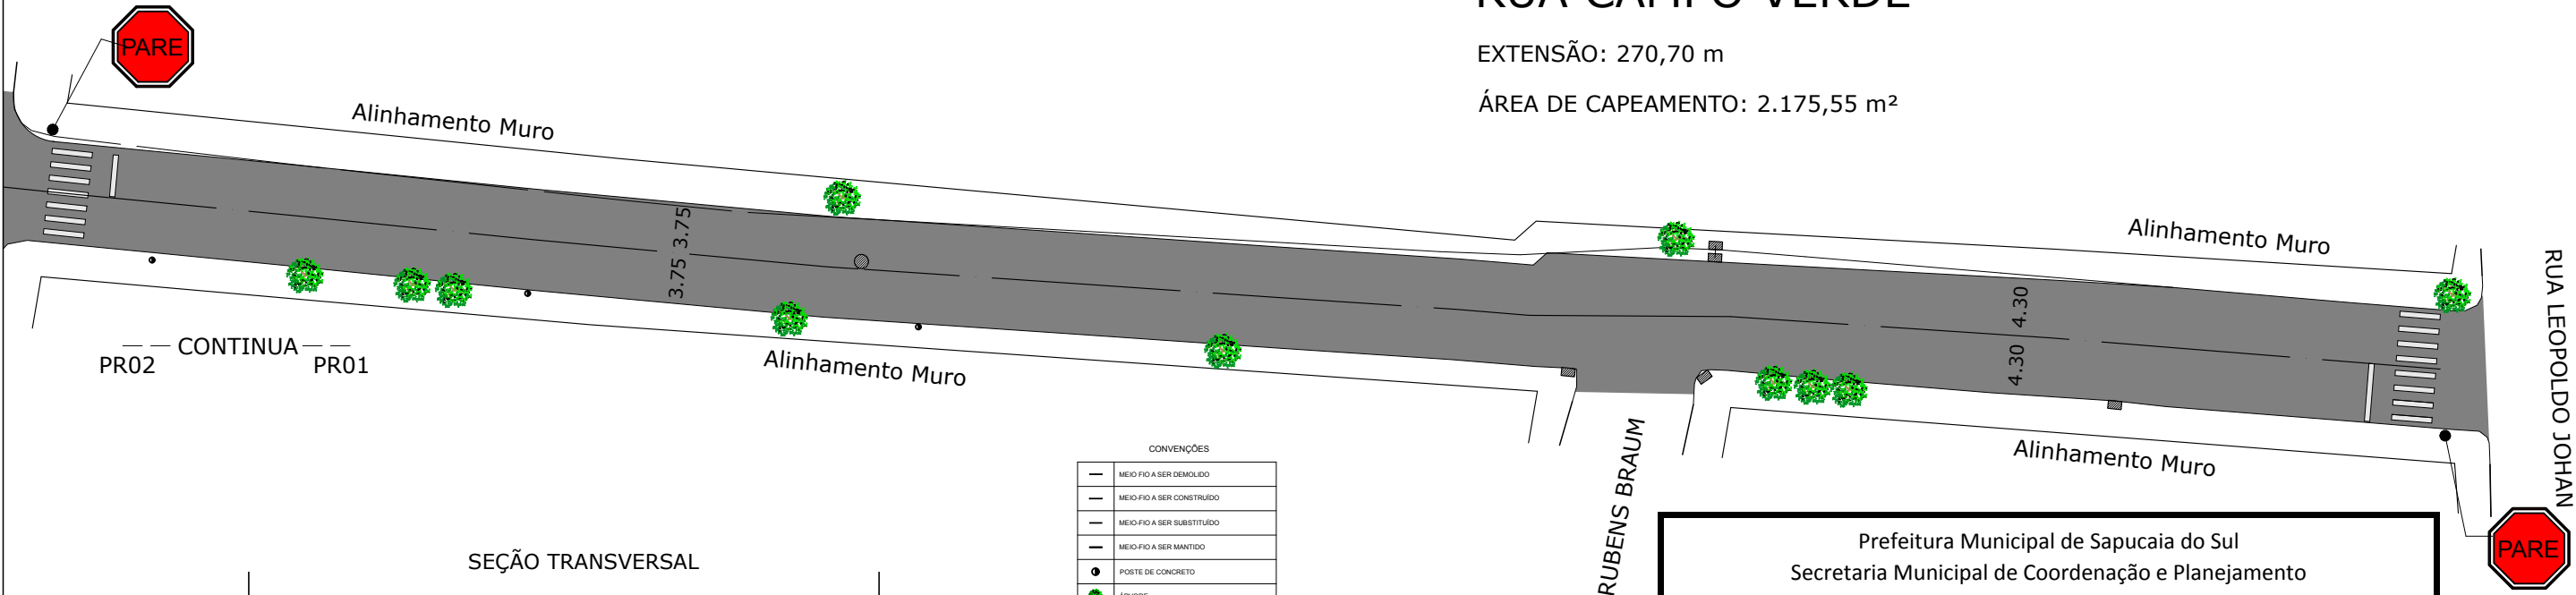


CONVENÇÕES	
—	MEIO-FIO A SER DEMOLIDO
—	MEIO-FIO A SER CONSTRUÍDO
—	MEIO-FIO A SER SUBSTITUÍDO
—	MEIO-FIO A SER MANTIDO
●	POSTE DE CONCRETO
●	ÁRVORE
■	ÁREA DE PAVIMENTAÇÃO
■	CALÇAMENTO DE BLOCO DE CONCRETO
■	BOCA DE LOBO EXISTENTE
■	BOCA DE LOBO A SER CONSTRUÍDA
■	BOCA DE LOBO A SER DEMOLIDA
—	TUBO DE CONCRETO Ø 300 mm
●	POÇO DE VISITA - ESGOTO

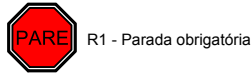


R1 - Parada obrigatória

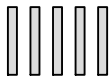

Faixa de Travessia de Pedestre

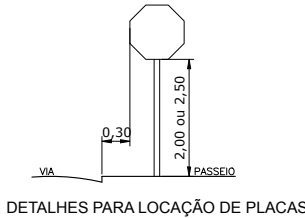

DETALHES PARA LOCAÇÃO DE PLACAS

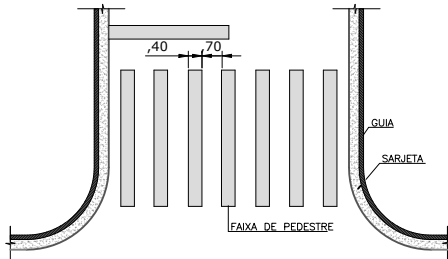

DETALHE DE FAIXA DE PEDESTRE ZEBRADA



RUA CAMPO VERDE, ESQUINA COM RUA LEOPOLDO JOHAN



RUA CAMPO VERDE, ESQUINA COM RUA RUBENS BRAUN

Prefeitura Municipal de Sapucaia do Sul
Secretaria Municipal de Coordenação e Planejamento

REVISADO

E.A. nº 2999/2022 Data: 27/01/2023

*Todas as medidas deverão ser conferidas no local.

	Prefeitura Municipal de Sapucaia do Sul Secretaria Municipal de Planejamento Urbano e Habitação Diretoria de Projetos	
PLANEJAMENTO		
VOLMIR RODRIGUES Prefeito	IMÍLIA DE SOUZA Vice-Prefeita	RAFAEL STRÖHER Secretário da SMPUH
TÍTULO: CAPEAMENTO ASFÁLTICO DA RUA CAMPO VERDE ENDEREÇO DA OBRA: RUA CAMPO VERDE - BAIRRO PASQUALINI - SAPUCAIA DO SUL / RS		
CONTEÚDO: GEOMÉTRICO / SEÇÃO TRANSVERSAL	DATA: OUT/22 DESENHISTA: Diego da Luz Adorna	PRANCHA PR02
PROJETO: Eng. Diego da Luz Adorna CREA RS199.346	ÁREA DE INTERVENÇÃO: 2.175,55 m²	
ESCALA: 1:500		