
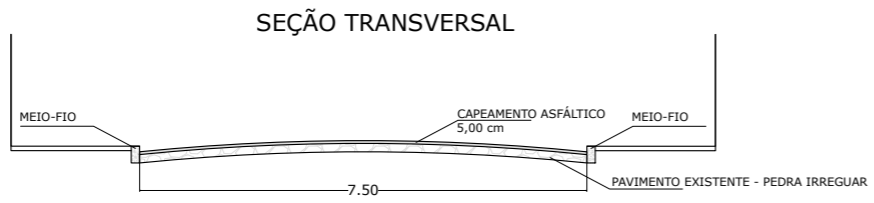


RUA CAMPO VERDE



EXTENSÃO: 270,70 m

ÁREA DE CAPEAMENTO: 2.175,55 m²

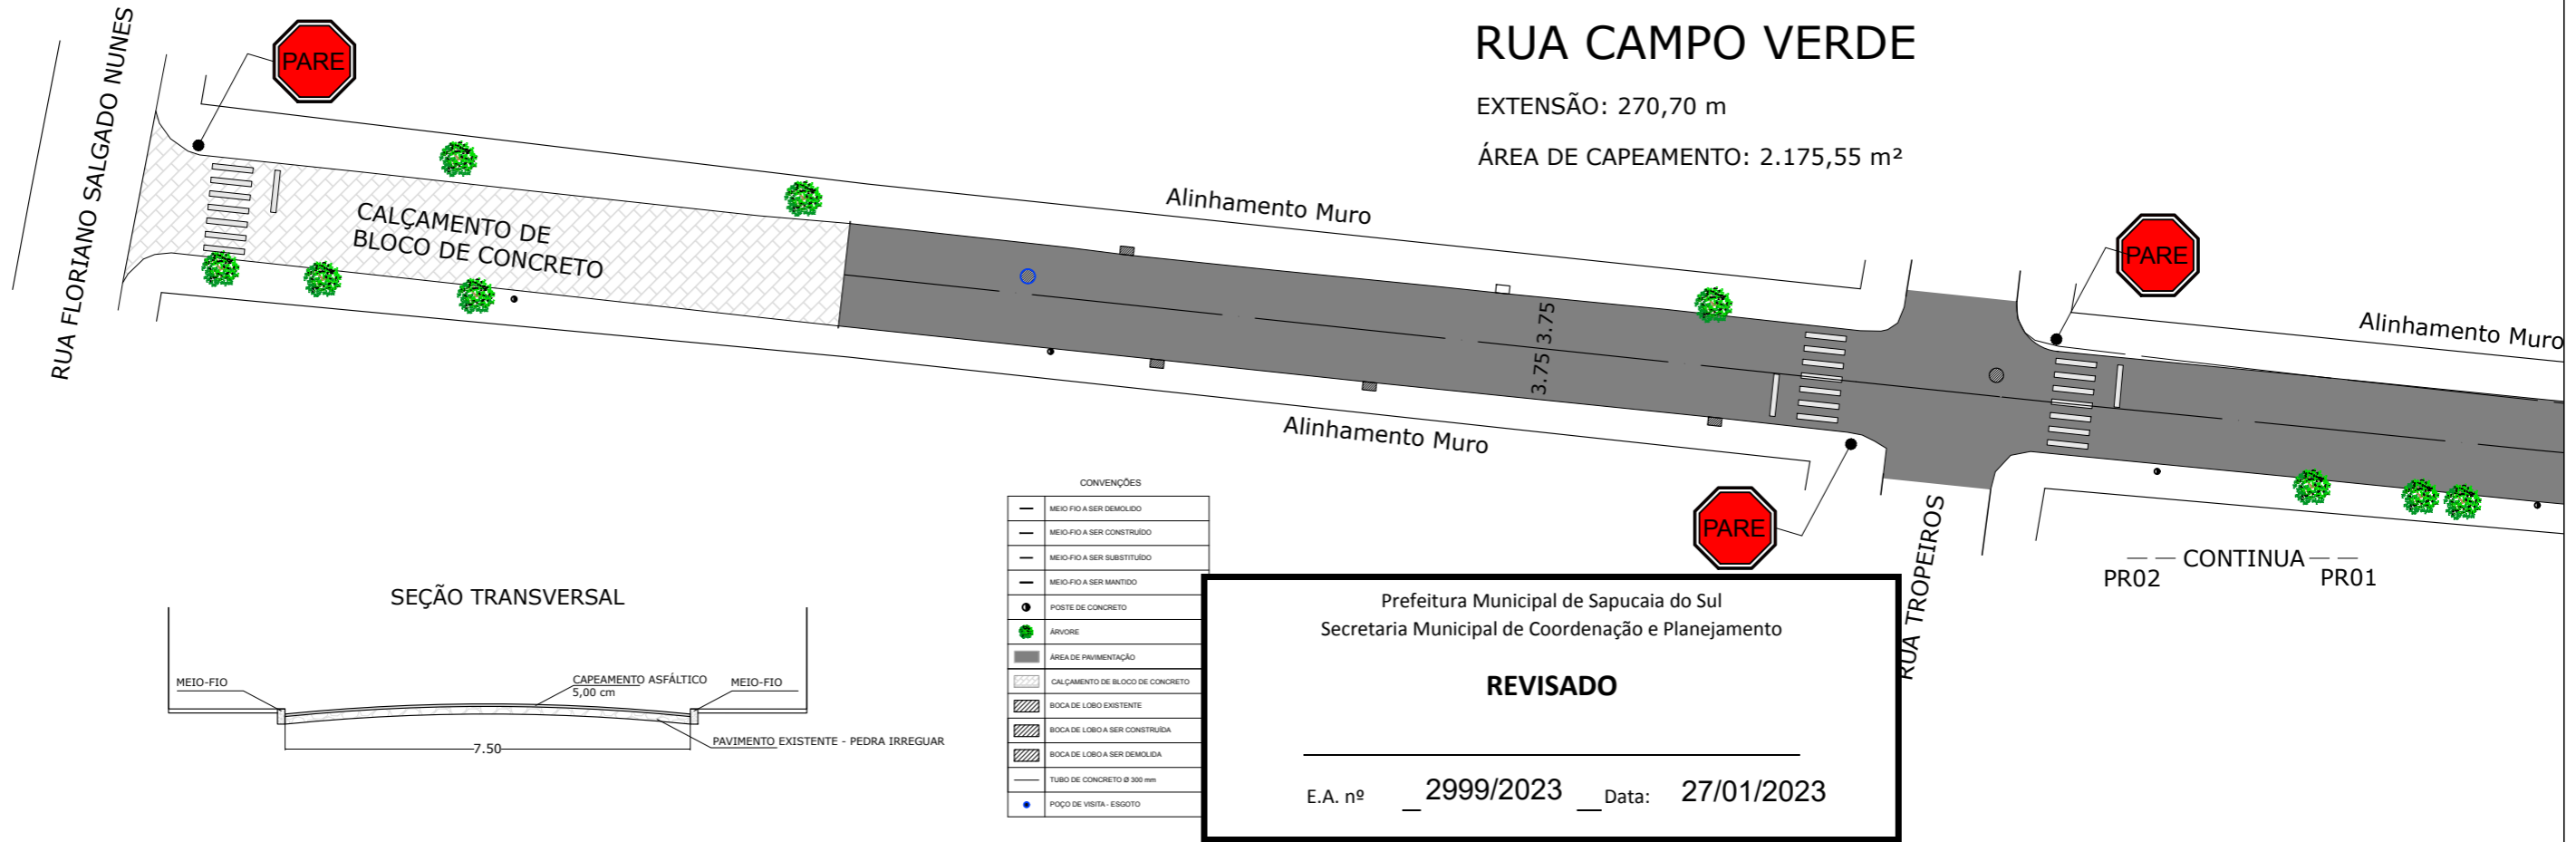

CONVENÇÕES

---	MEIO-FIO A SER DEMOLIDO
---	MEIO-FIO A SER CONSTRUÍDO
---	MEIO-FIO A SER SUBSTITUÍDO
---	MEIO-FIO A SER MANTIDO
●	POSTE DE CONCRETO
●	ÁRVORE
■	ÁREA DE PAVIMENTAÇÃO
▨	CALÇAMENTO DE BLOCO DE CONCRETO
▨	BOCA DE LOBO EXISTENTE
▨	BOCA DE LOBO A SER CONSTRUÍDA
▨	BOCA DE LOBO A SER DEMOLIDA
—	TUBO DE CONCRETO Ø 300 mm
●	POÇO DE VISITA - ESGOTO

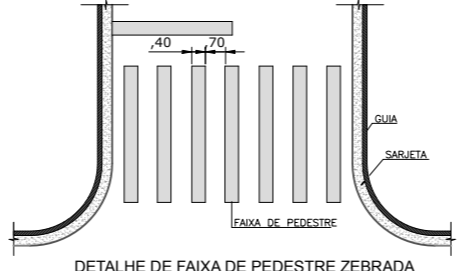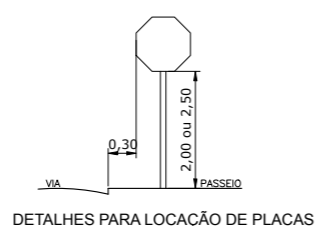

*Todas as medidas deverão ser conferidas no local.

	Prefeitura Municipal de Sapucaia do Sul Secretaria Municipal de Planejamento Urbano e Habitação Diretoria de Projetos	
	PLANEJAMENTO	

VOLMIR RODRIGUES Prefeito	IMÍLIA DE SOUZA Vice-Prefeita	RAFAEL STRÖHER Secretário da SMPUH
-------------------------------------	---	--

TÍTULO: **CAPEAMENTO ASFÁLTICO DA RUA CAMPO VERDE**

ENDEREÇO DA OBRA: RUA CAMPO VERDE - BAIRRO PASQUALINI - SAPUCAIA DO SUL / RS

CONTEÚDO: GEOMÉTRICO / SEÇÃO TRANSVERSAL	DATA: OUT/22	PRANCHA <h1 style="font-size: 2em;">PR03</h1>
	DESENHISTA: Diego da Luz Adorna	
PROJETO: Eng. Diego da Luz Adorna CREA RS199.346	ÁREA DE INTERVENÇÃO: 2.175,55 m ²	
	ESCALA: 1:500	



RUA CAMPO VERDE, ESQUINA COM RUA TROPEIROS



RUA CAMPO VERDE, ATÉ O PONTO EM QUE O PAVIMENTO COM PEDRA IRREGULAR SE TORNA CALÇAMENTO COM BLOCOS DE CONCRETO