

RUA PALMARES - TRECHO 1



IMAGEM LOCAL



IMAGEM LOCAL



IMAGEM LOCAL

OBSERVAÇÕES


- * O MEIO-FIO SERÁ DE CONCRETO PRÉ MOLDADO COM ESPELHO DE 15CM
- * PASSIEO TERÁ PISO DE CONCRETO ALISADO
- * A INCLINAÇÃO TRANSVERSAL DEVERÁ SER DE 1% A 3%
- * PISO TÁTIL SERÁ DE CONCRETO 25X25CM NA COR AMARELA, CENTRALIZADO NA FAIXA LIVRE DE 1,20M C/BE NBR 16537
- * AS RAMPAS DEVERÃO SEGUIR A NBR 9050 - 2020
- * ADJACENTE COM NO MÁXIMO 5% DE INCLINAÇÃO
- * AS TAMPAS DAS CAIXAS DEVERÃO SER NIVELADAS AO NOVO PISO
- * CONFERIR MEDIDAS NO LOCAL

Prefeitura Municipal de Sapucaia do Sul
Secretaria Municipal de Coordenação e Planejamento

REVISADO


E.A. nº 2999/2022 Data: 27/01/2023

RUA ESMERALDA

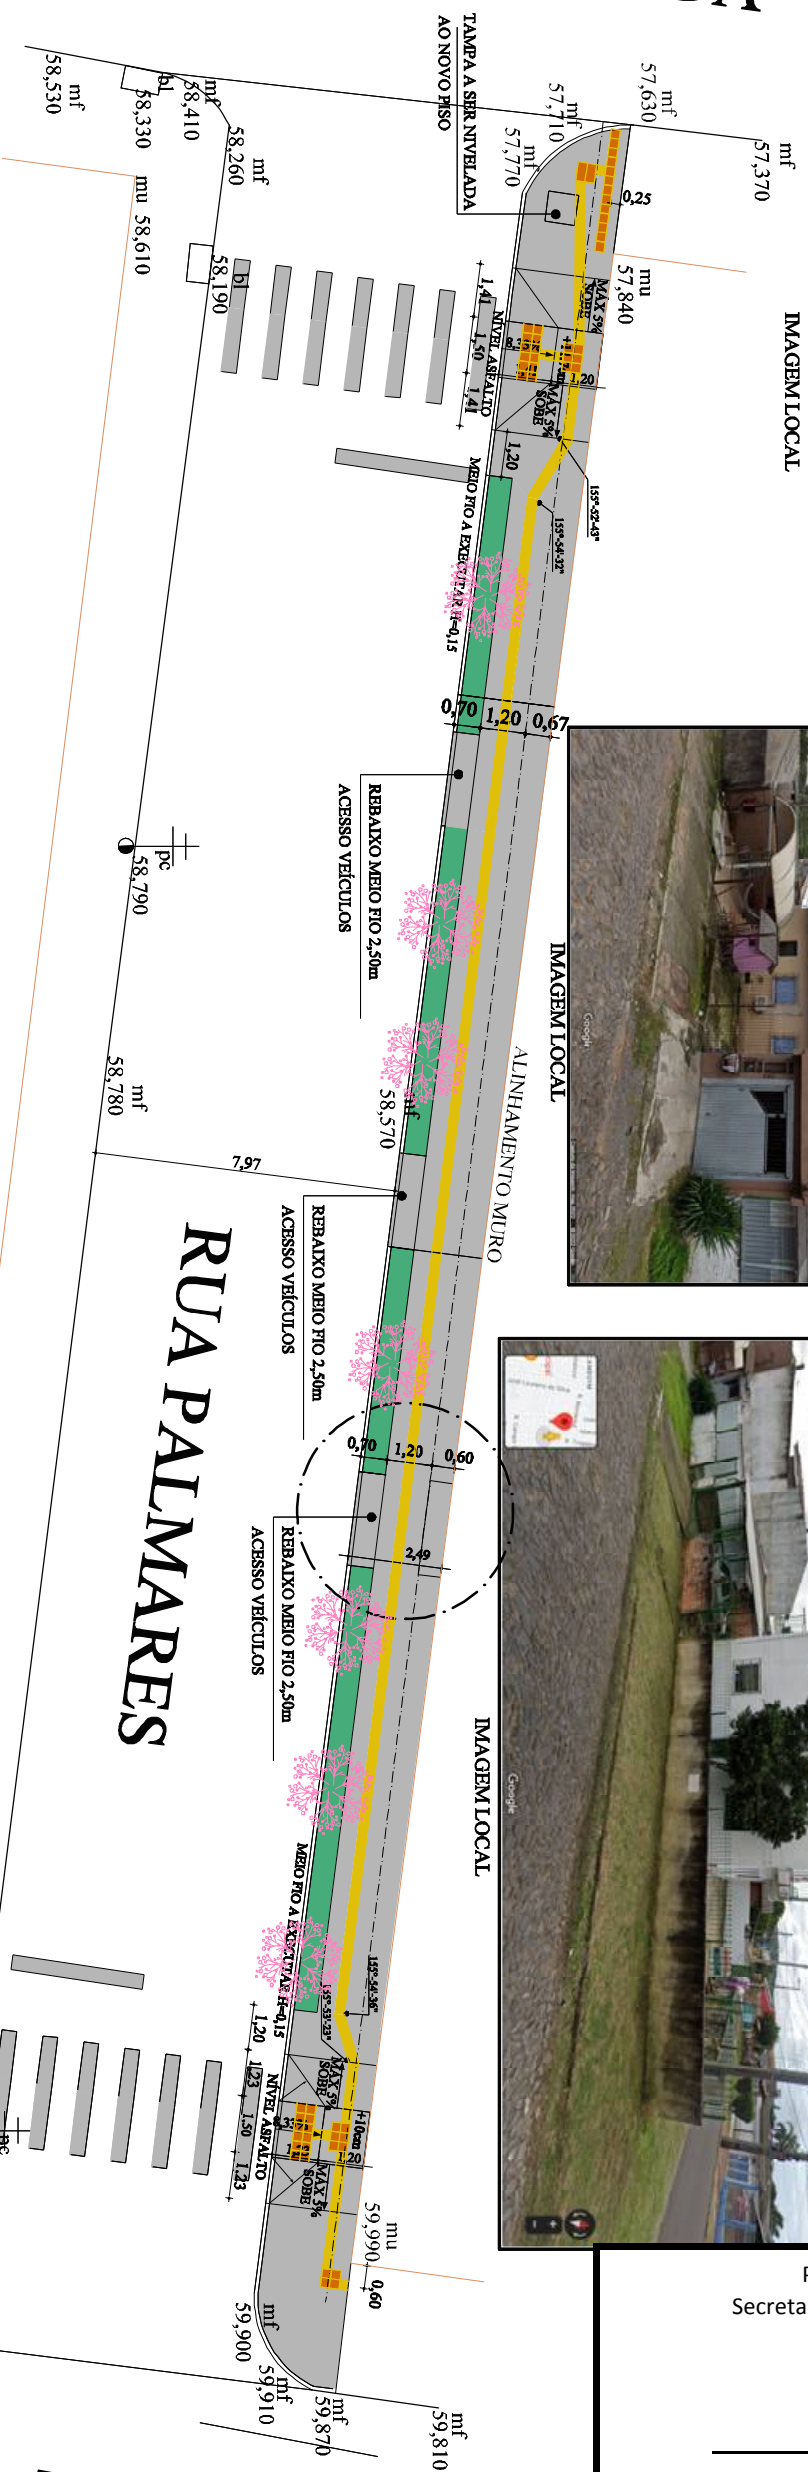

RUA PALMARES


RUA TROPEIROS

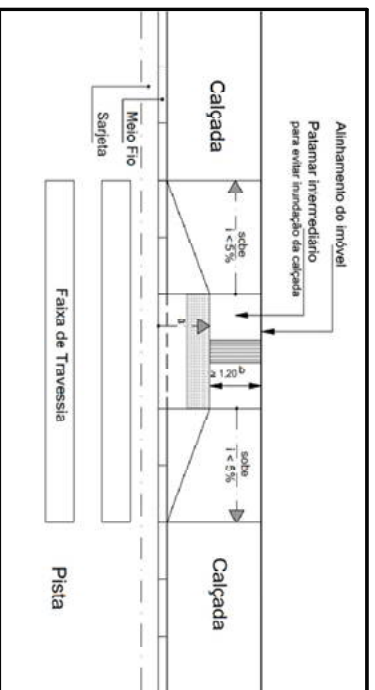

DETALHE RAMP A C/BE NBR 9050

* A RAMP A <math>T < 8,33\%</math>

* O PISO INCLINADO DEVE CONCORDAR COM O PISO ADJACENTE COM NO MÁXIMO 5% DE INCLINAÇÃO

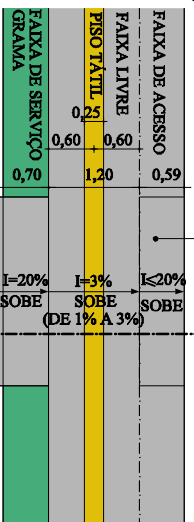


LOTE FAIXA LIVRE

VARIAVEL

RUA

DETALHE ESC: 1/100

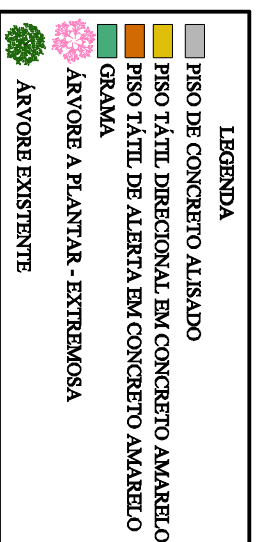

Município de Sapucaia do Sul

Secretaria Municipal de Planejamento Urbano e Habitação

ACESSIBILIDADE EM PASSEIO

RUA PALMARES - PASQUALINI - SAPUCAIA DO SUL

IMPLANTAÇÃO E DETALHES

Projeto: Arq. Karen Anizio Yoroda - CAU A386919-3
Data: 10/2022
Escala: 1/200

01



ESTE DOCUMENTO FOI ASSINADO EM: 13/10/2022 13:03-03:00-03
PARA CONFERÊNCIA DO SEU CONTEÚDO ACESSE <https://c.atende.net/p634836be1a148>.