

# RUA PALMARES - TRECHO 2

Prefeitura Municipal de Sapucaia do Sul  
Secretaria Municipal de Coordenação e Planejamento

## REVISADO


E.A. nº 2999/2022 Data: 27/01/2023

### OBSERVAÇÕES

- O MEIO-FIO SERÁ DE CONCRETO PRÉ MOLDADO COM ESPELHO DE 15CM
- PASSEIO TERÁ PISO DE CONCRETO ALISADO
- A INCLINAÇÃO TRANSVERSAL DEVERÁ SER DE 1% A 3%
- PISO TÁTIL SERÁ DE CONCRETO 25X25CM NA COR AMARELA, CENTALIZADO NA FAIXA LIVRE DE 1,20M CFE NBR 16537
- AS RAMPA'S DEVERÃO SEGUIR A NBR 9050 - 2020
- ADIACENTE COM NO MÁXIMO 5% DE INCLINAÇÃO
- AS TAMPAS DAS CAIXAS DEVERÃO SER NIVELADAS AO NOVO PISO
- CONFERIR MEDIDAS NO LOCAL




ESTE DOCUMENTO FOI ASSINADO EM: 13/10/2022 13:04 -03:00 -03  
PARA CONFERÊNCIA DO SEU CONTEÚDO ACESSE <https://c.atende.net/p63483723685f8>.

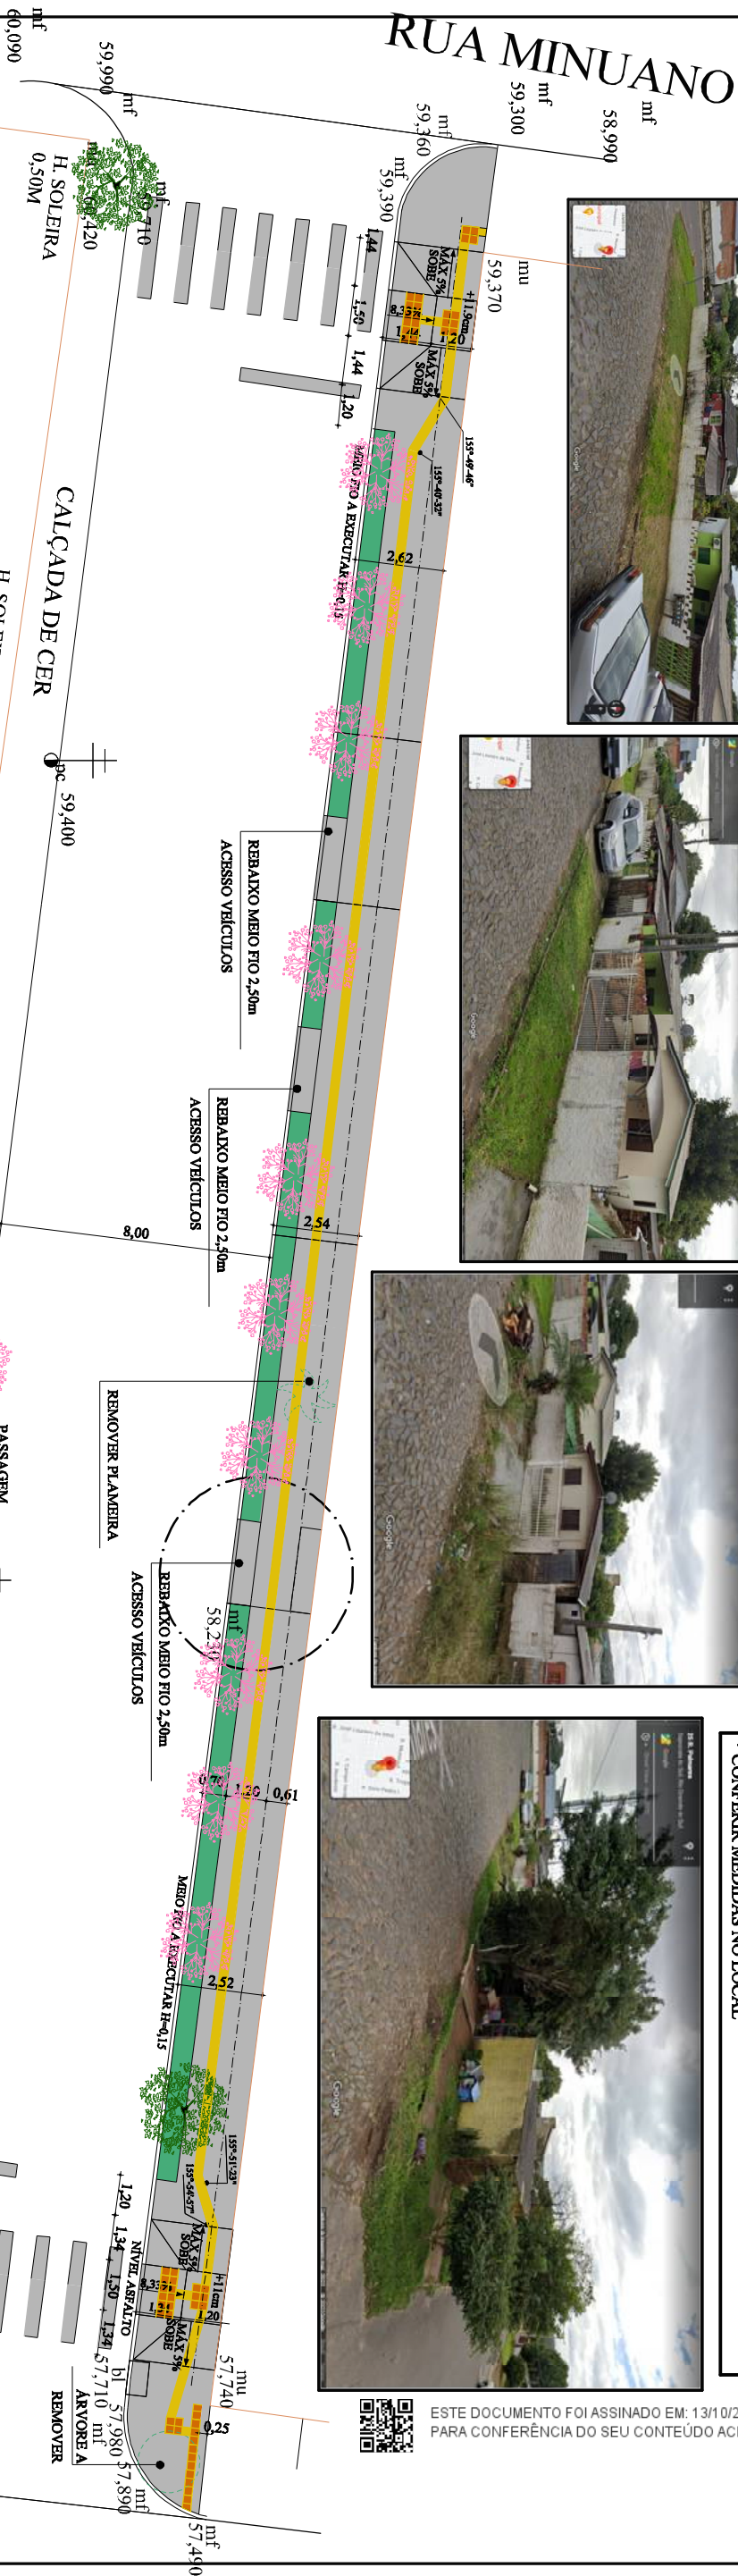

**LEGENDA**

- PISO DE CONCRETO ALISADO
- PISO TÁTIL DIRECIONAL EM CONCRETO AMARELO
- PISO TÁTIL DE ALERTA EM CONCRETO AMARELO
- GRAMA
- ÁRVORE A PLANTAR - EXTREMOSA
- ÁRVORE EXISTENTE
- ÁRVORE A REMOVER

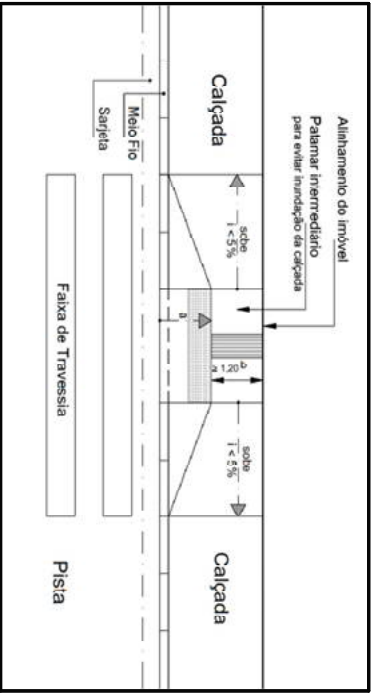

|                  |       |       |                   |
|------------------|-------|-------|-------------------|
| FAIXA DE ACESSO  | 0,59  | 0,20% | SOBE              |
| FAIXA LIVRE      | 0,59  | 1,3%  | SOBE (DE 1% A 3%) |
| PISO TÁTIL       | 0,59  | 1,3%  | SOBE (DE 1% A 3%) |
| FAIXA DE SERVIÇO | 0,70  | 1,3%  | SOBE (DE 1% A 3%) |
| GRAMA            | 0,70  | 1,3%  | SOBE (DE 1% A 3%) |
| REBAIXO MEIO-FIO | 2,50m | 1,3%  | SOBE (DE 1% A 3%) |

LOTE

FAIXA LIVRE

VARIAVEL

RUA



RUA ESMERALDA

Município de Sapucaia do Sul

Secretaria Municipal de Planejamento Urbano e Habitação

ACESSIBILIDADE EM PASSEIO

RUA PALMARES - PASQUALINI - SAPUCAIA DO SUL

IMPLANTAÇÃO E DETALHES

Projeto: Arg. Karen Arizio Yokoda - CAU 435819-3

Assinatura: 10/2022

Escala: 1/200

02

DETALHE RAMPA CFE NBR 9050

\* a RAMPA 1:8,33%

\* O PISO INCLINADO DEVE CONCORDAR COM O PISO ADJACENTE COM NO MÁXIMO 5% DE INCLINAÇÃO