TRAVESSA PEDRO AMÉRICO

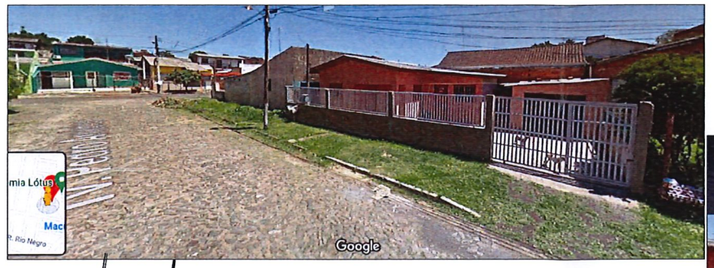

LEGENDA

- PISO DE CONCRETO ALISADO
- PISO TÁTIL DIRECIONAL EM CONCRETO AMARELO
- PISO TÁTIL DE ALERTA EM CONCRETO AMARELO
- GRAMA
- ÁRVORE A PLANTAR - EXTREMOSA
- ÁRVORE EXISTENTE
- ÁRVORE A REMOVER

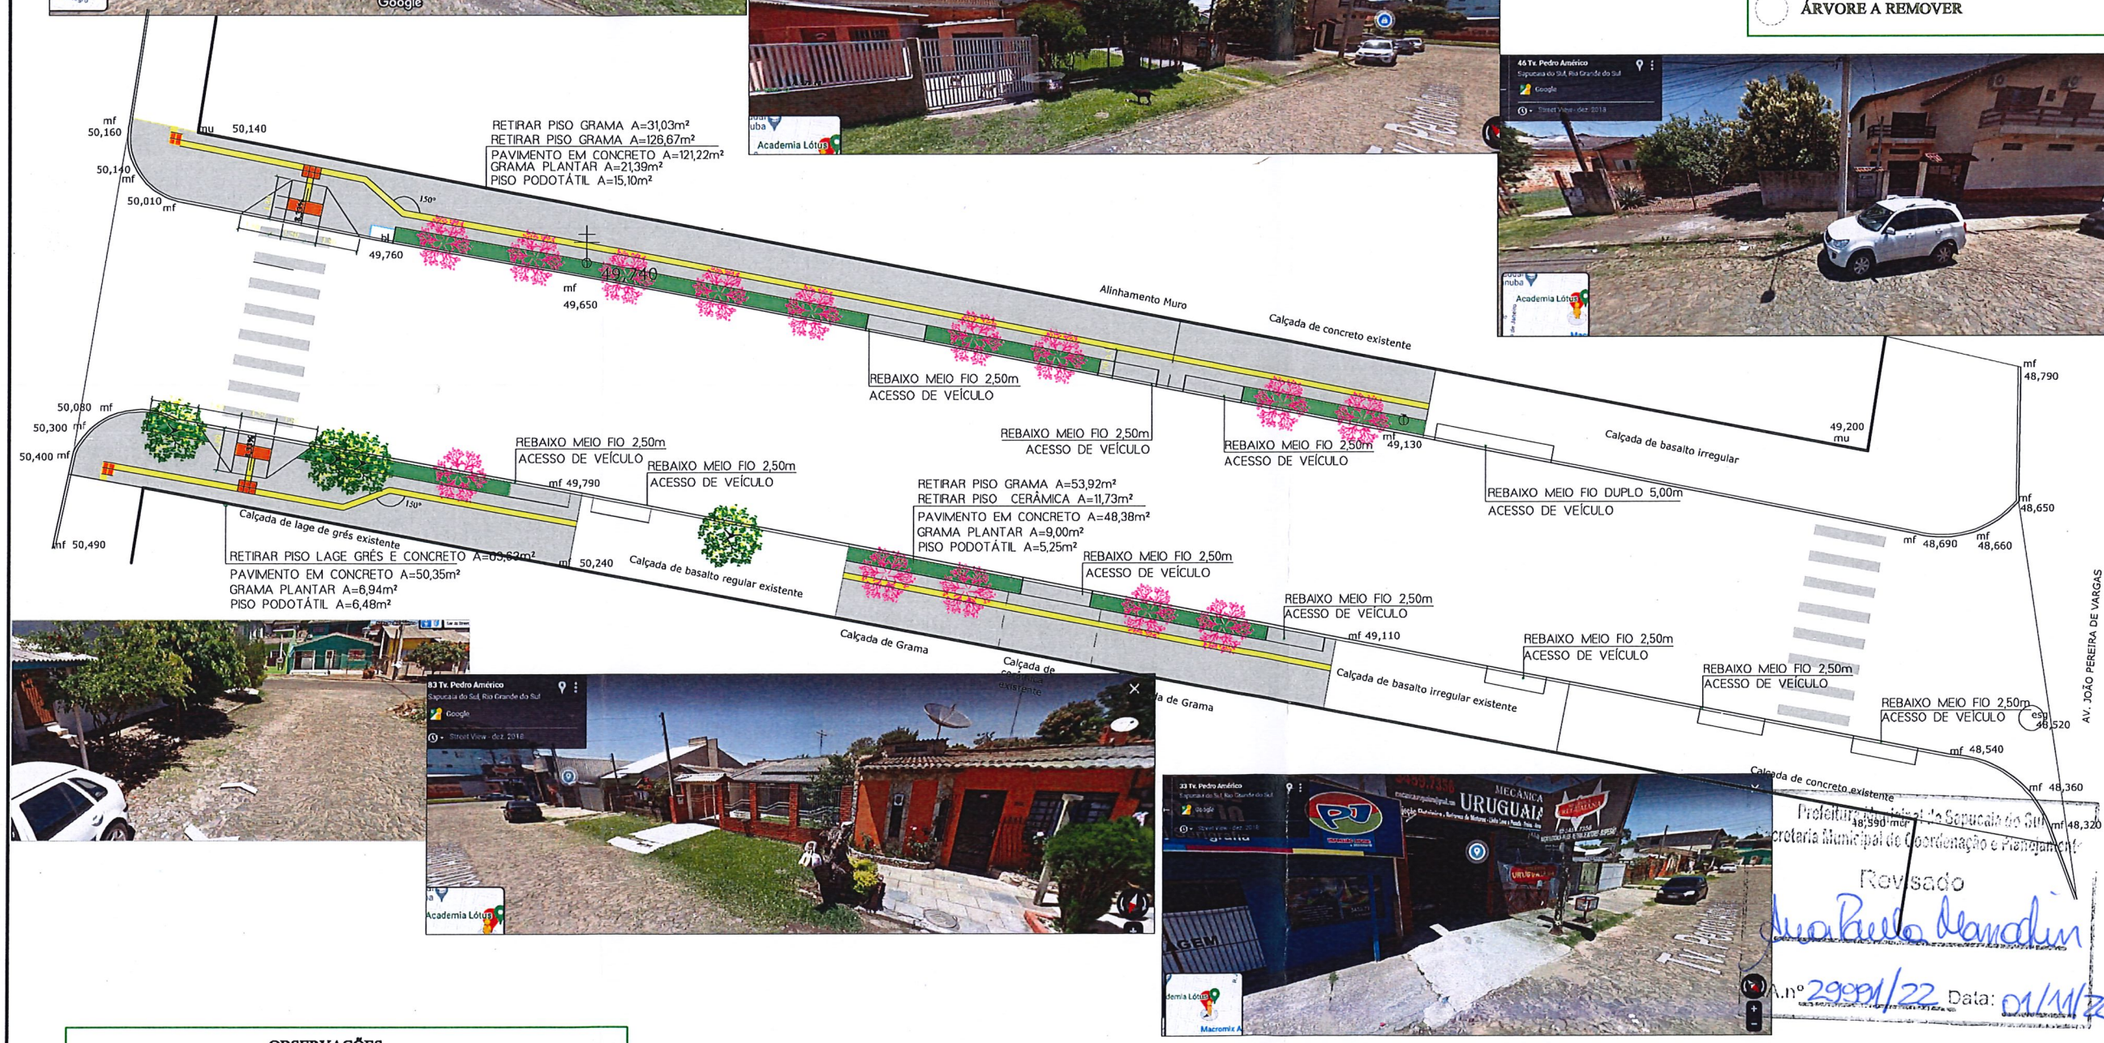

Prefeitura Municipal de Sapucaia do Sul
Secretaria Municipal de Coordenação e Planejamento
Revisado
Ana Paula Massochin
A.nº 29991/22 Data: 01/11/22

Documento assinado digitalmente
ANA PAULA MASSOCHIN
Data: 31/10/2022 16:42:58-0300
Verifique em https://verificador.iti.br

gov.br

Assinado eletronicamente por:
ANA PAULA MASSOCHIN
383.978.030-68
17/10/2022 17:34:44

Assinatura digital avançada com certificado digital não ICP-Brasil.

OBSERVAÇÕES

* O MEIO-FIO SERÁ DE CONCRETO PRÉ MOLDADO COM ESPELHO DE 15CM
* PASSEIO TERÁ PISO DE CONCRETO ALISADO
* A INCLINAÇÃO TRANSVERSAL DEVERÁ SER DE 1% A 3%
* PISO TÁTIL SERÁ DE CONCRETO 25X25CM NA COR AMARELA, CENTALIZADO NA FAIXA LIVRE DE 1,20M CFE NBR 16537
* AS RAMPAS DEVERÃO SEGUIR A NBR 9050 - 2020 ADJACENTE COM NO MÁXIMO 5% DE INCLINAÇÃO
* AS TAMPAS DAS CAIXAS DEVERÃO SER NIVELADAS AO NOVO PISO
* CONFERIR MEDIDAS NO LOCAL

Município de Sapucaia do Sul
Secretaria Municipal de Planejamento Urbano e Habitação
ACESSIBILIDADE EM PASSEIO
TRAV. PEDRO AMÉRICO -NOVA SAPUCAIA - SAPUCAIA DO SUL

IMPLANTAÇÃO E DETALHES	Projeto: Arq. Ana Paula Massochin - CAU A 13.42-0			03
	Área:	Data: 10/2022	Escala: 1/250	

ESTE DOCUMENTO FOI ASSINADO EM: 17/10/2022 17:34 -03:00 -03
PARA CONFERÊNCIA DO SEU CONTEÚDO ACESSE https://c.atende.net/p634dbc70513b7.