ESTE DOCUMENTO FOI ASSINADO EM: 17/11/2023 12:57 -03:00 -03
PARA CONFERÊNCIA DO SEU CONTEÚDO ACESSE https://e.alanda.net/p6557/8d601243e

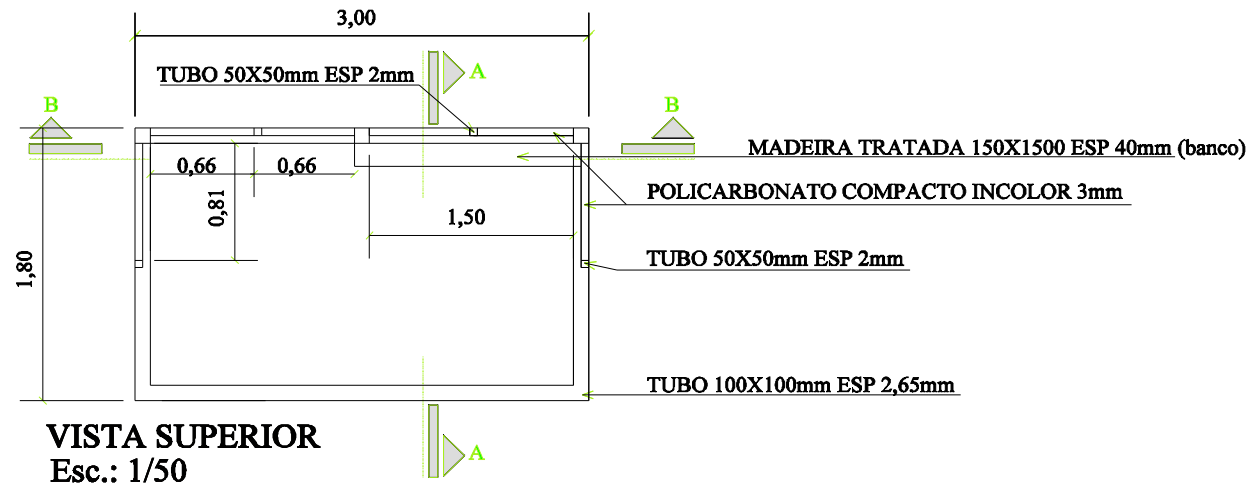

VISTA SUPERIOR
Esc.: 1/50

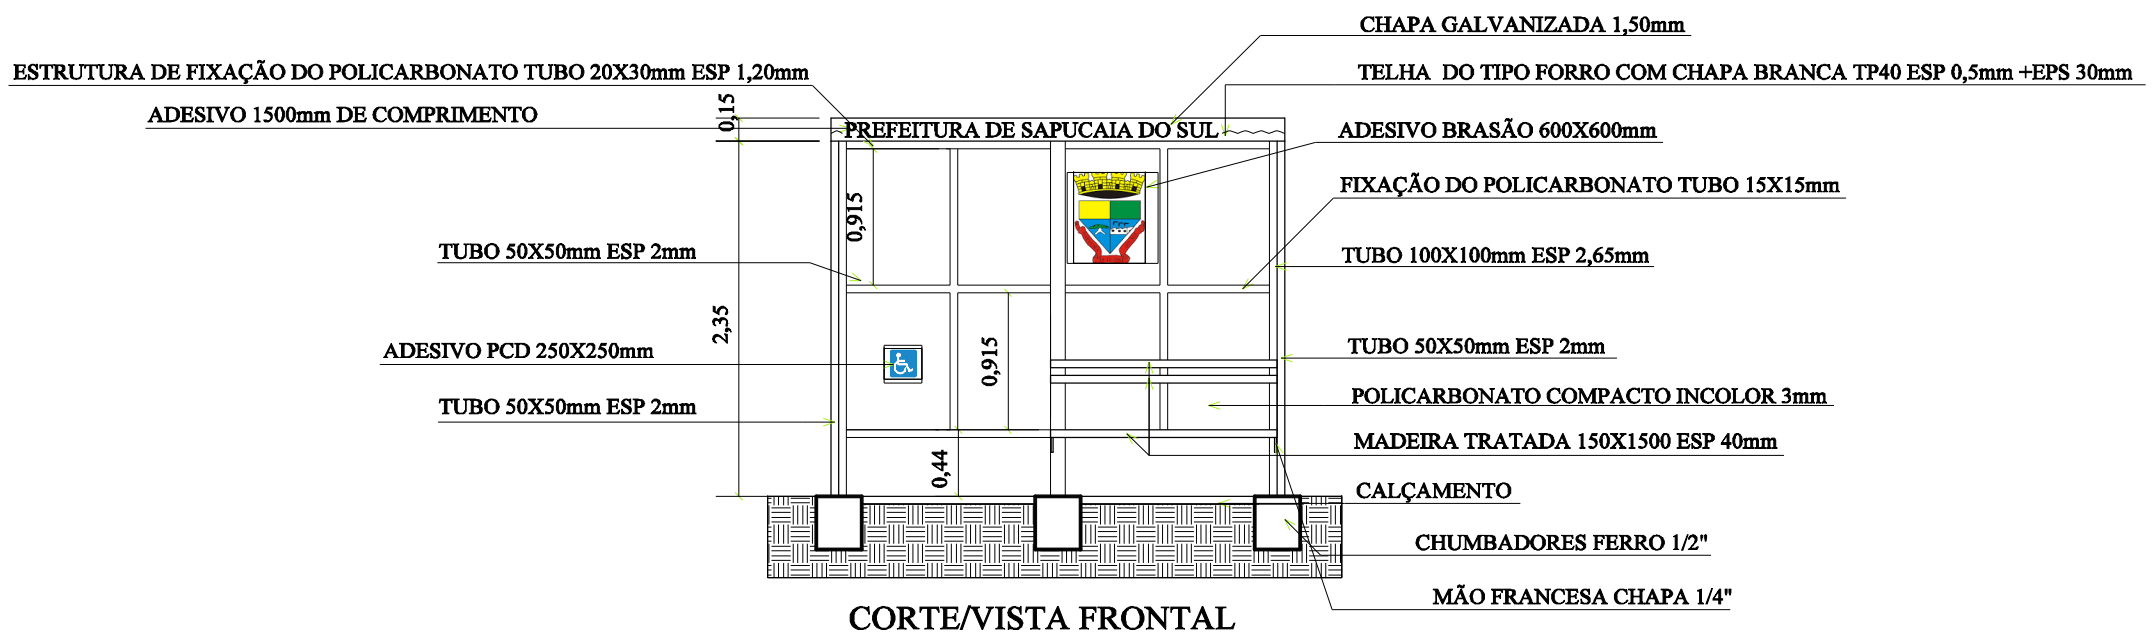

CORTE/VISTA FRONTAL
Esc.: 1/50

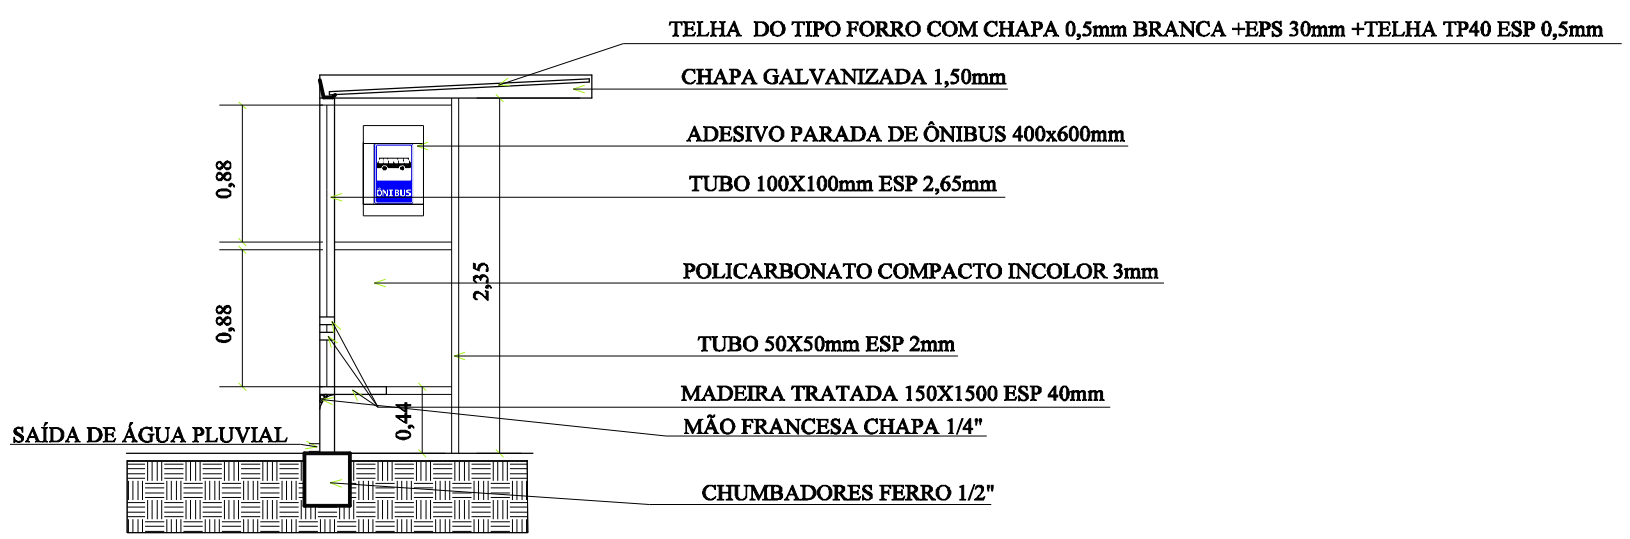

CORTE A-A
Esc.: 1/50

Assinado eletronicamente por:
RAFAEL STRÖHER
705.860.390-15
17/11/2023 12:57:11
Assinatura digital avançada com certificado digital não ICP-Brasil.

Assinado eletronicamente por:
SAMUEL LUIS COSTA DA SILVA
644.642.530-91
20/11/2023 17:06:07
Assinatura digital avançada com certificado digital não ICP-Brasil.

Assinado eletronicamente por:
EDUARDO HILLER MARQUES
829.013.500-97
21/11/2023 10:02:55
Assinatura digital avançada com certificado digital não ICP-Brasil.

Prefeitura de
Sapucaia do Sul
Secretaria Municipal de Planejamento Urbano
Diretoria de Projetos

SEGURANÇA E TRÂNSITO

VOLMIR RODRIGUES Prefeito	IMÍLIA DE SOUZA Vice-Prefeita	RAFAEL STRÖHER Secretário da SMPUH

TÍTULO: ABRIGO DE ÔNIBUS 3m

ENDEREÇO DA OBRA: Rua diversas - Bairro diversos - Sapucaia do Sul

CONTEÚDO: PROJETO PARADAS ÔNIBUS

DATA	AGO./23	PRANCHA
DESENHISTA		A01
ÁREA	5,40 m²	
ESCALA	indicada	

Eng. Eduardo Hiller Marques CREA RS 208787