

RUA INDEPENDÊNCIA

RUA DONA I

RUA BARÃO DO RIO BRANCO

RUA BARÃO DO RIO BRANCO

AVENIDA LEÔNIDAS DE SOUZA

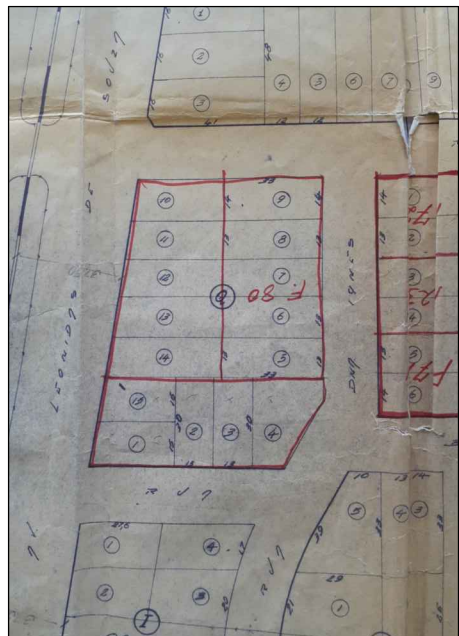
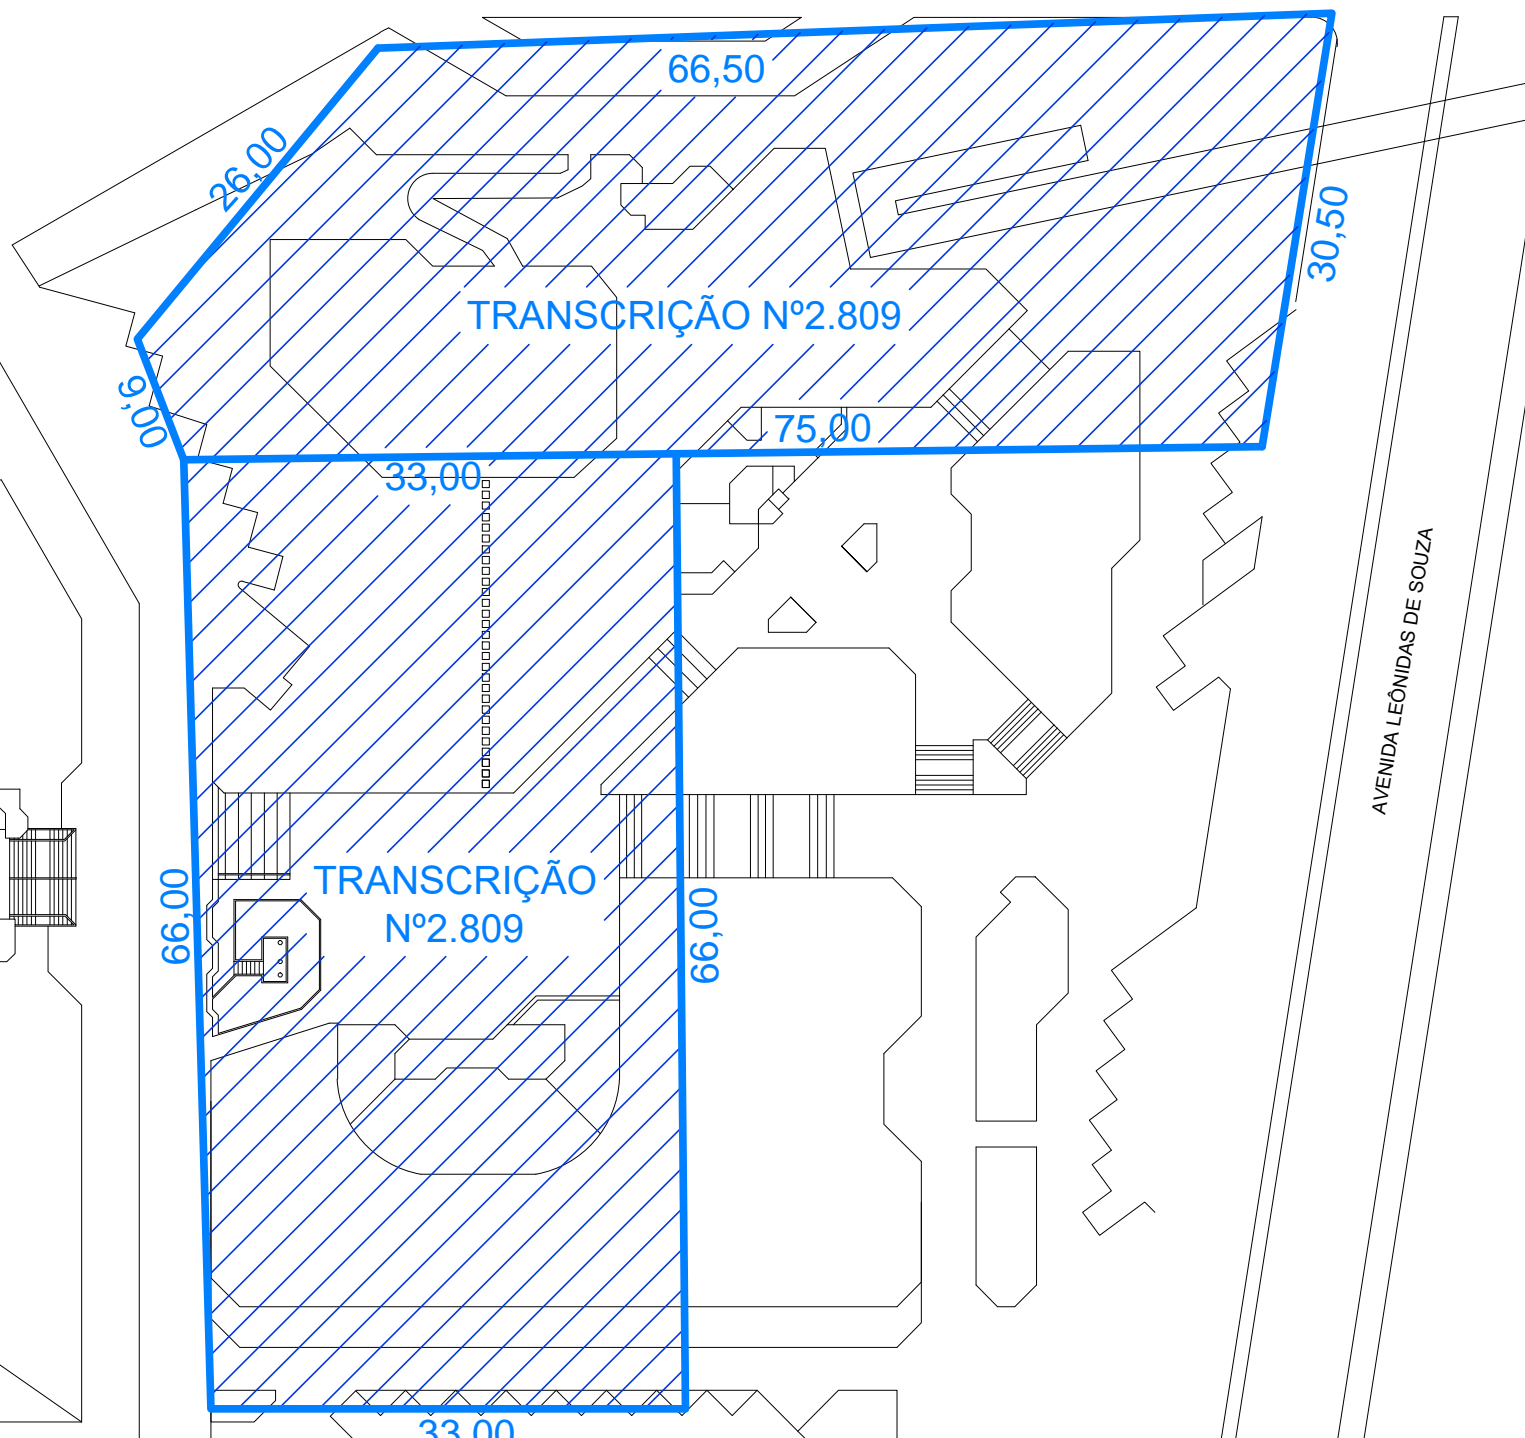
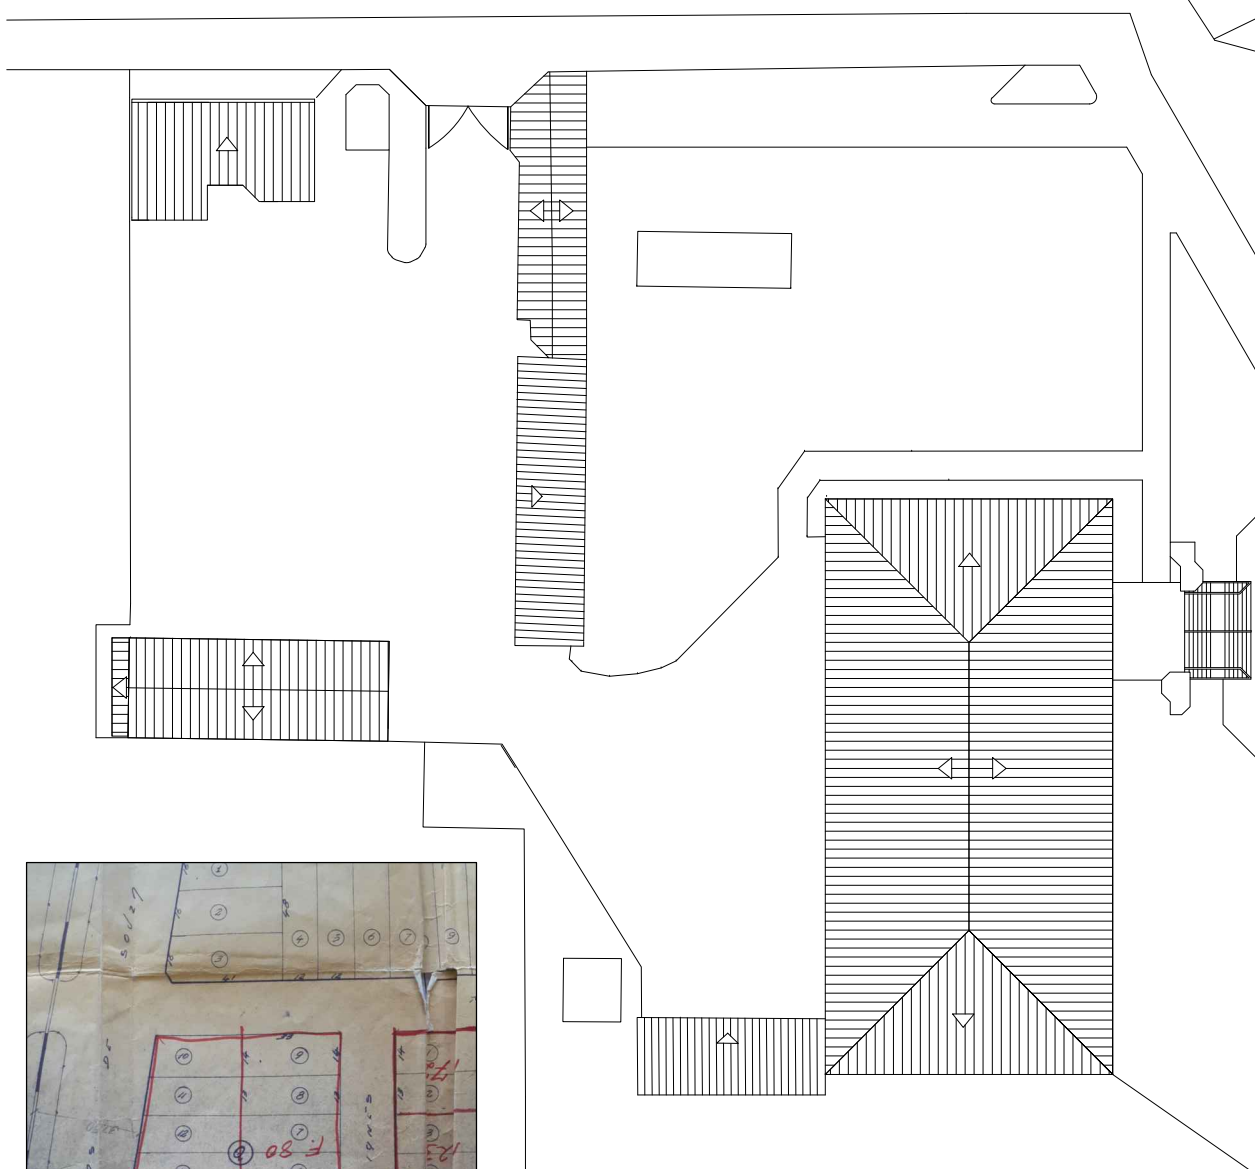


FOTO DO MAPA DA VILA SANTA CATARINA
(MOSTRANDO OS LOTES CITADOS NA TRANSCRIÇÃO Nº2.809)

		Município de Sapucaia do Sul Secretaria Municipal de Planejamento Urbano		
		ACESSIBILIDADE E MODERNIZAÇÃO DE PLAYGROUND Rua Leônidas de Souza, 1289 - Bairro Santa Catarina - Sapucaia do Sul		
Assunto:	Secretário:	Projeto:	Escala:	Prancha:
POLIGONAL DA MATRÍCULA	Rafael Strohér	Arq. Bruna Berwanger CAU A66673-4 MAT. Nº 6884	1/500 Data: 03/11/2022	ÚNICA