FORMATO ORIGINAL - A3

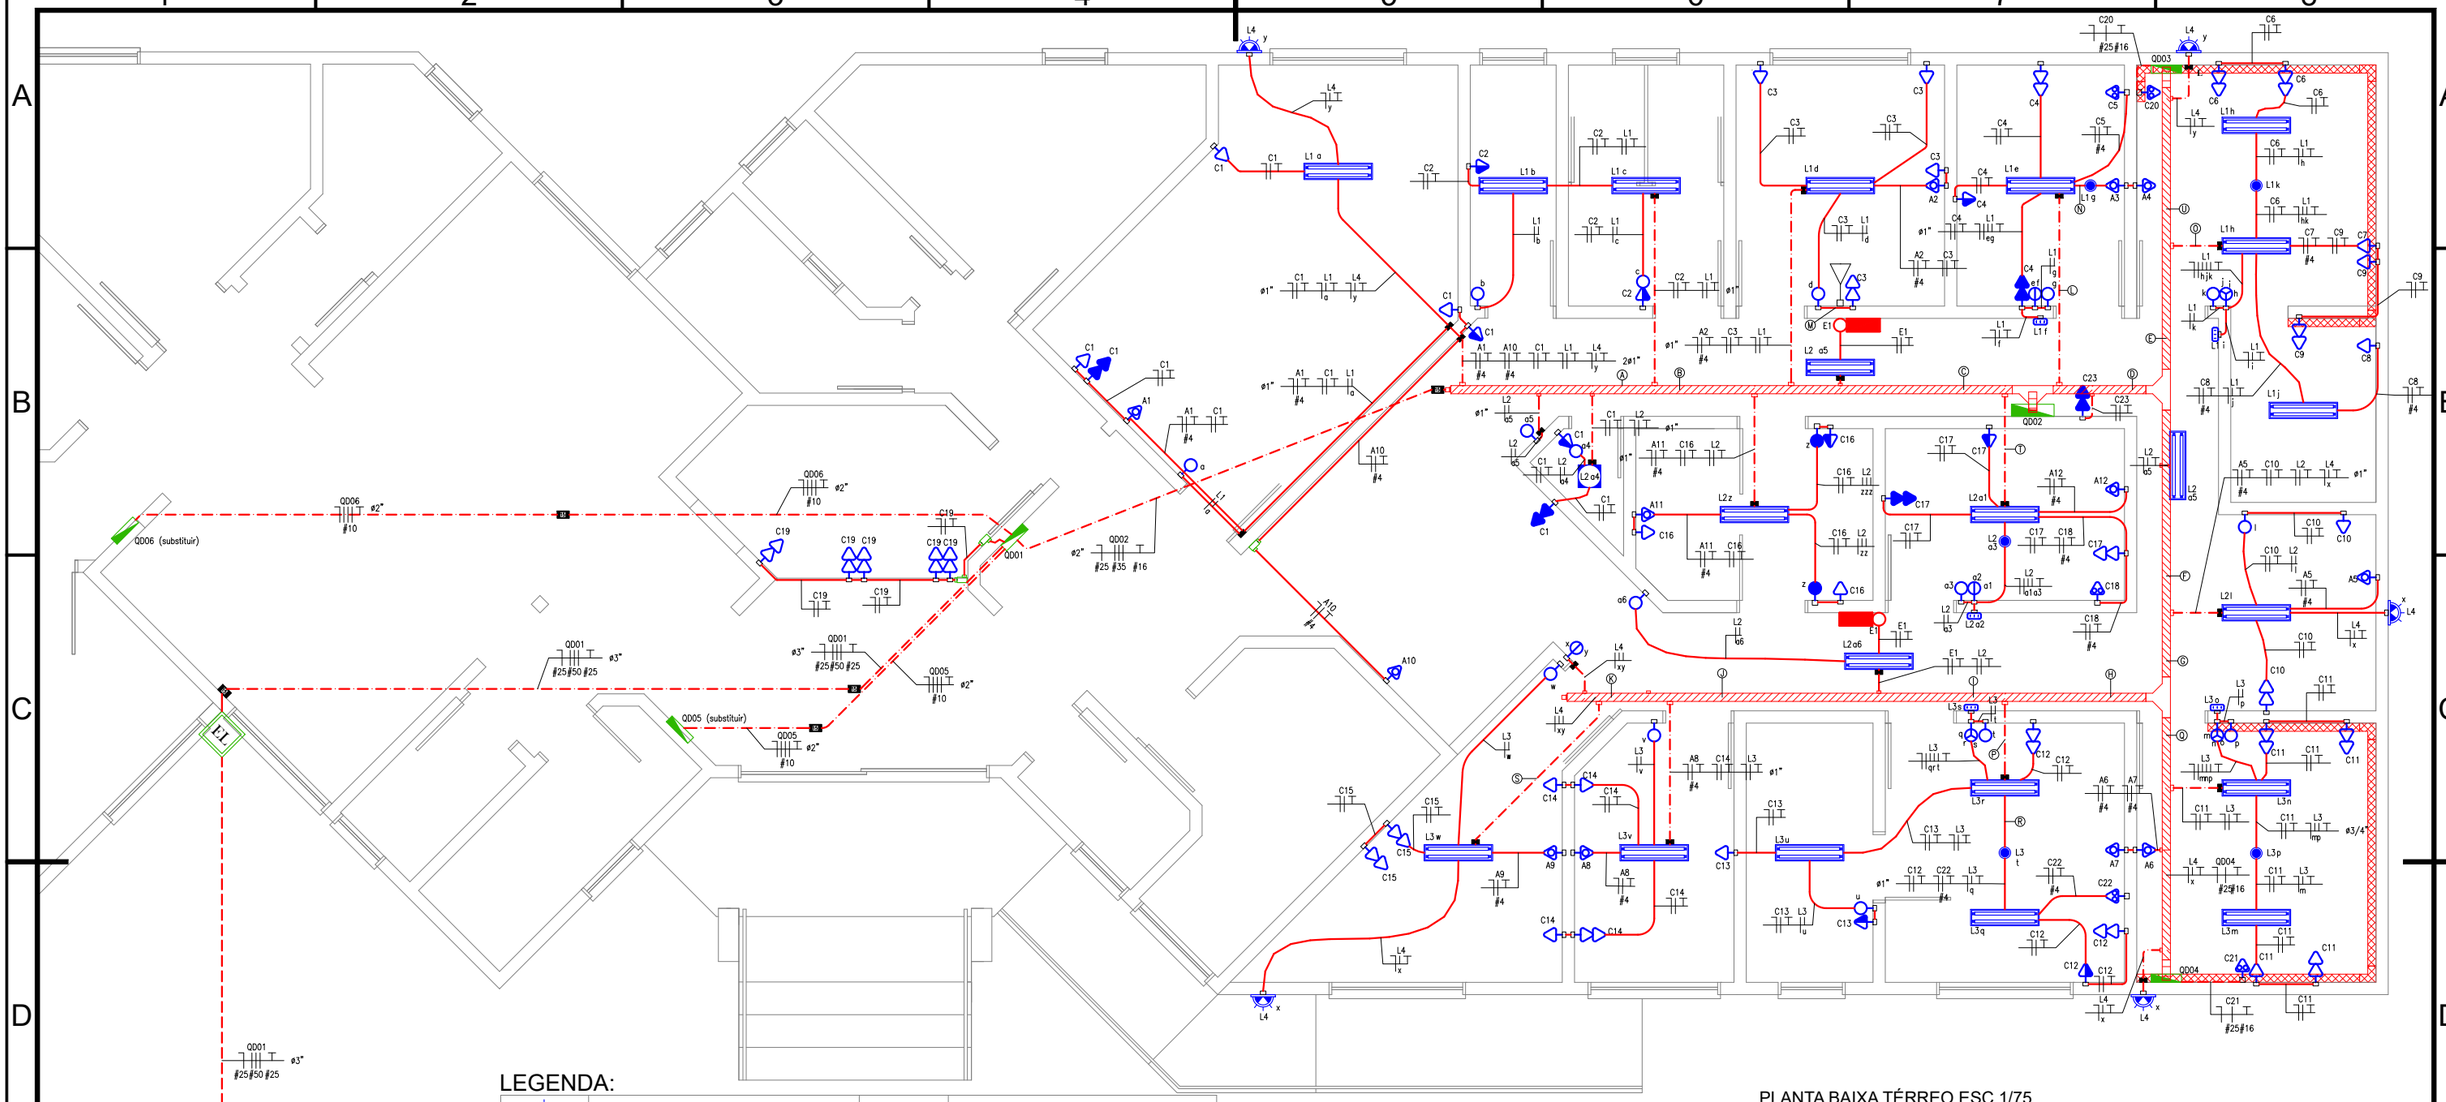

PLANTA BAIXA TÉRREO ESC.1/75

LEGENDA:

- ARANDELA 220V ALTA H=2.10M	- CURVA DE INVERSÃO 'C' 100X50MM
- ILUMINAÇÃO DE EMERGÊNCIA AUTONÔMA 220V	- SAÍDA LATERAL Ø1
- LUMINÁRIA LED 10W	- SAÍDA LATERAL Ø3/4
- LUMINÁRIA LED TUBULAR 2X20W	- TÊ HORIZONTAL 90 'C' 100X50MM
- SINALIZADOR DE PORTA	- QUADRO DE DISTRIBUIÇÃO
- SPOT LED 220V	- CAIXA DE MEDIÇÃO
- TOMADA EQUIPAMENTO ESPECÍFICO	- ELÉTRICA-ELETRODUTO EMBUTIDO NA LAJE/PAREDE
- TOMADA ALTA DUPLA 220V H=2.10M	- ELÉTRICA-ELETRODUTO SOBRE A LAJE
- TOMADA BAIXA 220V H=0.30M	- ELÉTRICA-ELETRODUTO APARENTE
- TOMADA BAIXA DUPLA 220V H=0.30M	- ELÉTRICA-ELETRODUTO PEAD EMBUTIDO NO PISO
- TOMADA MÉDIA 220V H=1.10M	- ELETROCALHA LISA 100MMX100MM - CANALETA NO PISO
- TOMADA PARA AR CONDICIONADO 220V H=2.40M	- ELETROCALHA LISA 100MMX50MM - SOBRE A LAJE
- INTERRUPTOR 1 SEÇÃO PARALELO	- NEUTRO, FASE, RETORNO, TERRA
- INTERRUPTOR 1 SEÇÃO SIMPLES	- CAIXA DE PASSAGEM 15X15X10CM - SOBRE A LAJE
- INTERRUPTOR 1 SEÇÃO SIMPLES - ACOPLADO	- CONDULETES
- INTERRUPTOR 2 SEÇÕES SIMPLES	- CXS DE PASSAGEM 4X4" - SOBRE A LAJE
- INTERRUPTOR 3 SEÇÕES SIMPLES	- CX DE PASSAGEM DE PISO EM ALVENARIA - ELÉTRICA

NOTAS:
1) ELETRODUTOS NÃO COTADOS: 3/4"
2) BITOLA DE CABOS NÃO COTADOS: 2,5 mm²

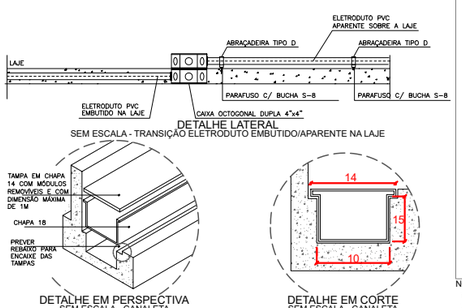

DETALHE LATERAL
SEM ESCALA - TRANSIÇÃO ELETRODUTO EMBUTIDO/APARENTE NA LAJE

DETALHE EM PERSPECTIVA
SEM ESCALA - CANALETA

DETALHE EM CORTE
SEM ESCALA - CANALETA

REV.	DESCRIÇÃO	DATA	PROJETISTA
00	EMISSÃO INICIAL	08/2023	A.R.CORRALES

FUNDAÇÃO HOSPITALAR GETÚLIO VARGAS
UNIDADE: Clínica de Saúde da Mulher
ENDEREÇO: R. José de Alencar, s/n° - Piratini - Sapucaia do Sul - RS
FONE ENGENHARIA FHGV: (51) 3451.8200 R.115

DIRETOR GERAL:

TÉRCIO ERANY TEDESCO JÚNIOR
Documento assinado digitalmente

RESPONSÁVEL TÉCNICO:

gov.br RAFAEL SILVEIRA
Data: 04/10/2023 09:00:53-0300
Verifique em https://validar.iti.gov.br

RAFAEL SILVEIRA
ENG. ELETRICISTA - CREA/RS 136.938

CONTEÚDO:
PROJETO ELÉTRICO
PLANTA BAIXA

AMPLIAÇÃO

DESENHO: R.SILVEIRA

ESCALA (m): INDICADA

ÁREA (m²): ---

PRANCHA
IE01

\\SRV/FHGV\EMPRESA\ENGENHARIA\SAPUCAIA DO SUL\CLISAM\PROJETOS ELÉTRICOS\23PB010_CLISAM