


Vigas			
Nome	Seção (cm)	Elevação (cm)	Nível (cm)
V1	20x40	0	373
V2	20x40	0	373
V3	20x40	0	373
V4	20x40	0	373
V5	20x40	0	373
V6	20x40	0	373
V7	20x40	0	373

Lajes						
Dados				Sobrecarga (kgf/m²)		
Nome	Tipo	Altura (cm)	Elevação (cm)	Nível (cm)	Adicional	Acidental
L1	Maciça	12	0	373	182	100
L2	Maciça	12	0	373	182	100
L3	Maciça	12	0	373	182	100
L4	Maciça	12	0	373	182	100

Área de lajes			
Tipo	Altura (cm)	Bloco de Enchimento	Área (m²)
Maciça	12	-	18.88

Características dos materiais	
fck (kgf/cm²)	Ecs (kgf/cm²)
300	322061

Pilares			
Nome	Seção (cm)	Elevação (cm)	Nível (cm)
P1	20x30	0	373
P2	20x20	0	373
P3	20x20	0	373
P4	20x20	0	373
P5	20x30	0	373
P11	20x30	0	373
P12	20x20	0	373
P17	30x30	0	373
P18	20x30	0	373

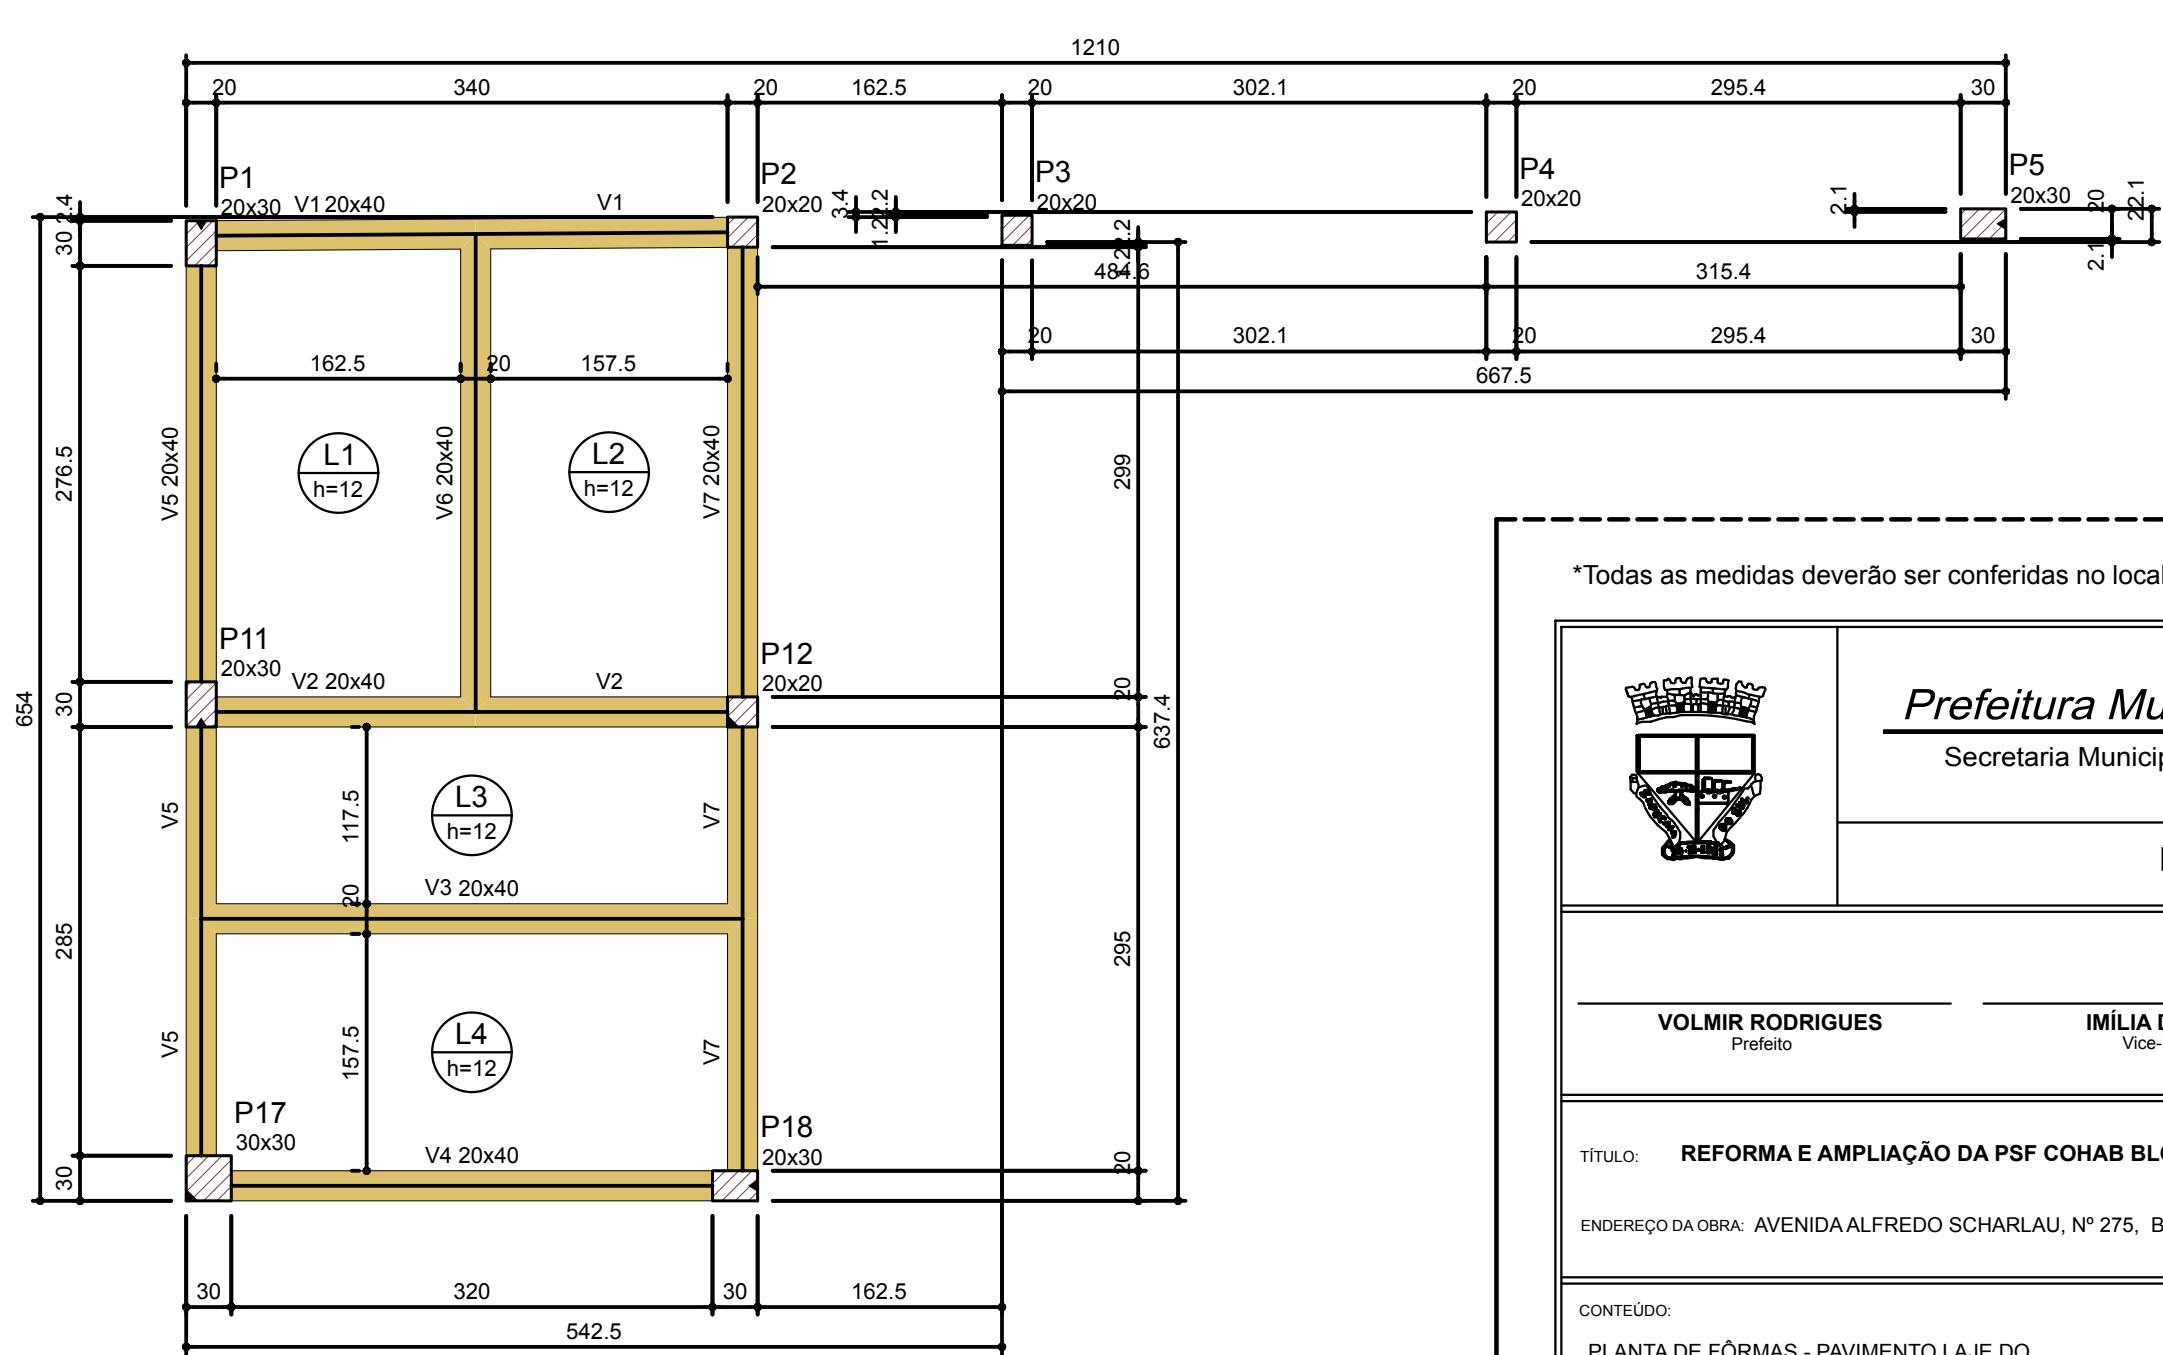

Legenda dos pilares	
	Pilar que passa

Legenda das vigas e paredes	
	Viga

Forma do Pavimento Laje Reservatório
escala 1:50

*Todas as medidas deverão ser conferidas no local.

	Prefeitura Municipal de Sapucaia do Sul Secretaria Municipal de Planejamento Urbano e Habitação Diretoria de Projetos	
	PLANEJAMENTO	
VOLMIR RODRIGUES Prefeito		
IMÍLIA DE SOUZA Vice-Prefeita		
RAFAEL STRÖHER Secretário da SMPUH		
TÍTULO: REFORMA E AMPLIAÇÃO DA PSF COHAB BLOCOS		
ENDEREÇO DA OBRA: AVENIDA ALFREDO SCHARLAU, Nº 275, BAIRRO COHAB, SAPUCAIA DA SUL, RIO GRANDE DO SUL		
CONTEÚDO: PLANTA DE FÔRMAS - PAVIMENTO LAJE DO RESERVATÓRIO	DATA AGO/23	PE04
PROJETO: Eng. Diego da Luz Adorna CREA RS199.346	DESENHISTA Diego da Luz Adorna	
	ÁREA DE INTERVENÇÃO 155,86 m²	
	ESCALA INDICADA	