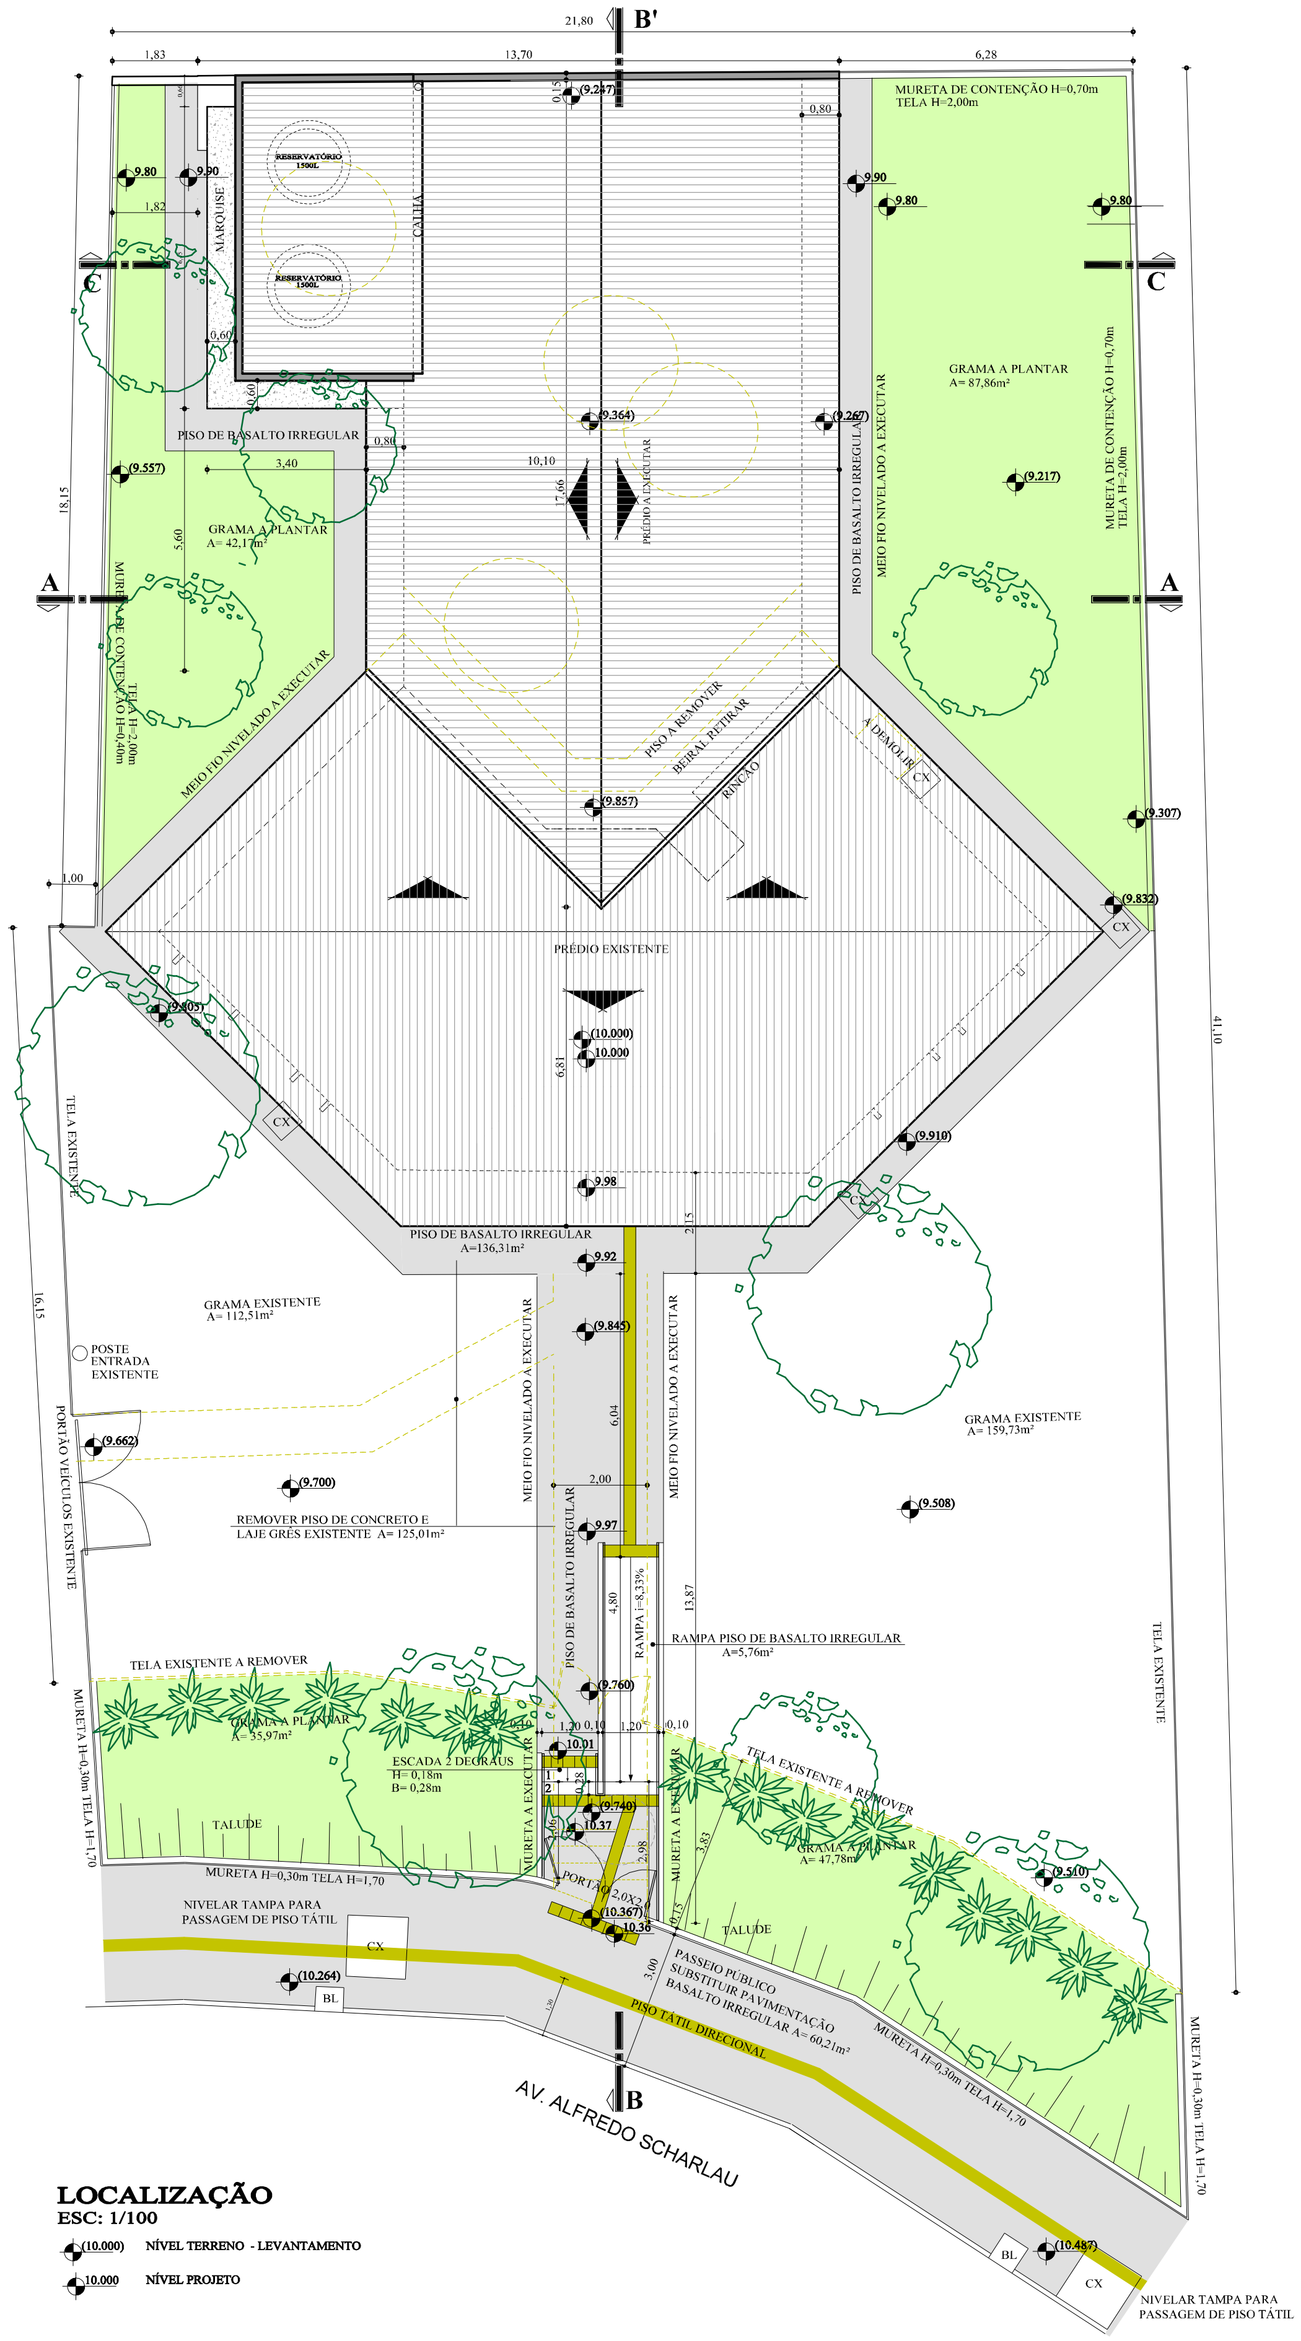

LOCALIZAÇÃO
ESC: 1/100

(10.000) NÍVEL TERRENO - LEVANTAMENTO

10.000 NÍVEL PROJETO

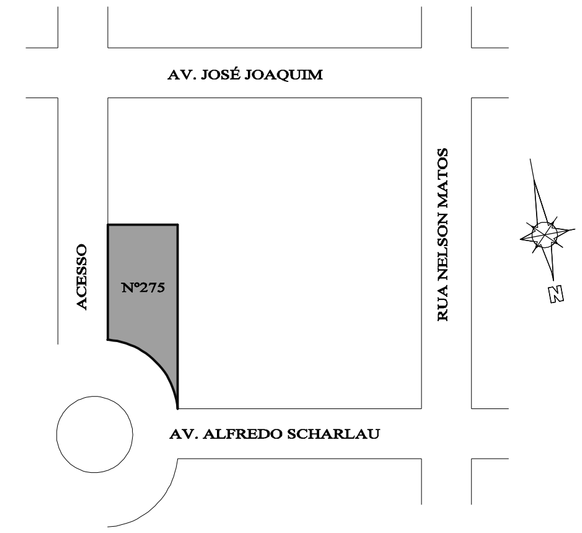

SITUAÇÃO
SEM ESCALA

LEGENDA

PAREDES DE ALVENARIA A DEMOLIR

GRAMA A PLANTAR

QUADRO DE ÁREAS		
ÁREA TOTAL DO TERRENO	922,66 m²	
ÁREA A SER CONSTRUÍDA	155,86 m²	
ÁREA LIVRE DO TERRENO	641,40 m²	
ÁREA EXISTENTE	125,40 m²	
RECUO AJARDINAMENTO	4 m	
	PERMITIDO	EFETIVO
TAXA DE OCUPAÇÃO (T.O.)	70% = 645,86 m²	30,48 %= 281,26 m²
ÍNDICE DE APROVEITAMENTO (I.A.)	3 = 2767,98 m²	0,30 = 281,26 m²
TAXA DE PERMEABILIDADE	15%= 138,39 m²	52,67 %= 486,02 m²

Prefeitura de Sapucaia do Sul
Secretaria Municipal de Planejamento Urbano e Habitação
Diretoria de Projetos

SAÚDE

VOLMIR RODRIGUES
Prefeito

IMILIA DE SOUZA
Vice-Prefeito

RAFAEL STRÖHER
Secretário da SMPUH

TÍTULO: **PSF COHAB**

ENDEREÇO DA OBRA: Av. Alfredo Scharlau, 275 - Bairro Cohab - Sapucaia do Sul

CONTEÚDO: SITUAÇÃO - LOCALIZAÇÃO - PERSPECTIVAS

DATA: AGO 23

DESENHISTA:

ÁREA: 281,26m²

ESCALA: Indicada

PRANCHA: **A01**

Arq. Karen S. Arizio Yokoda
Cau RS A35819-3