
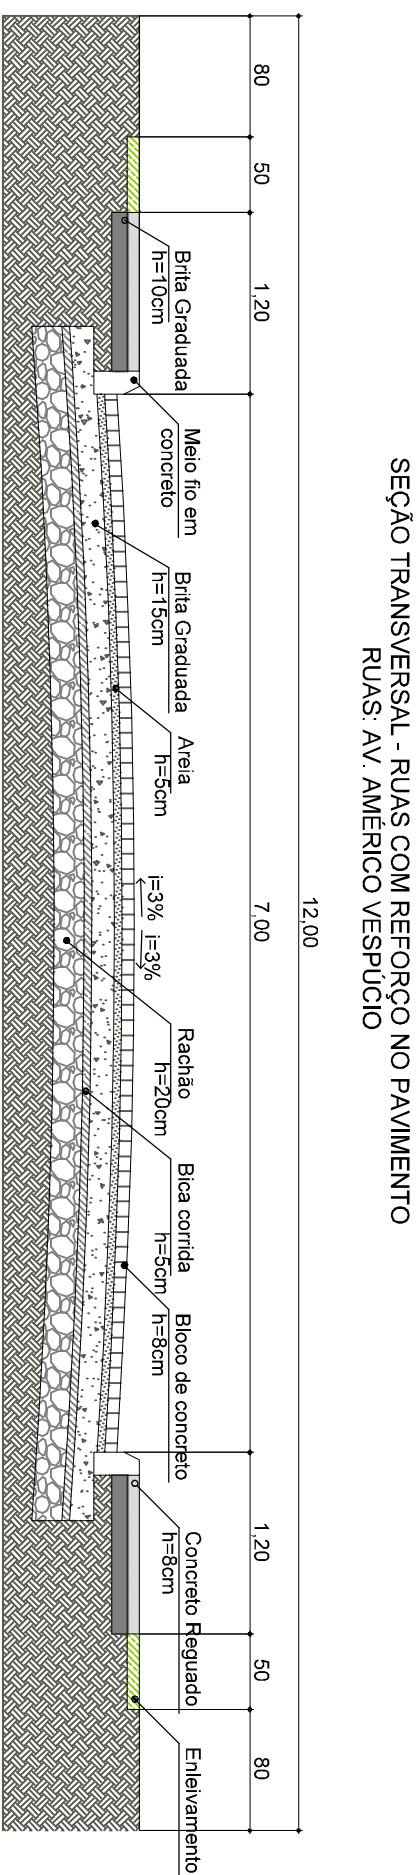
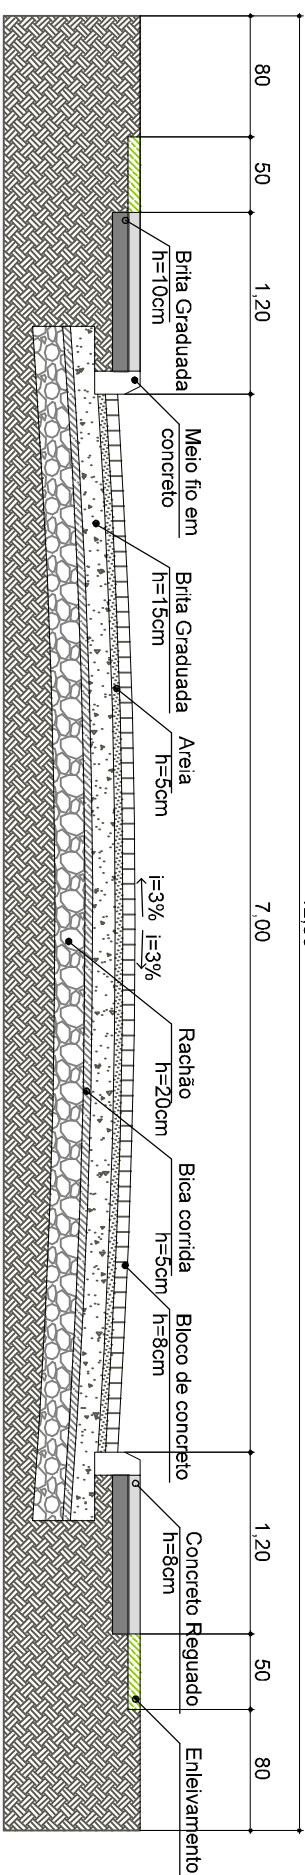
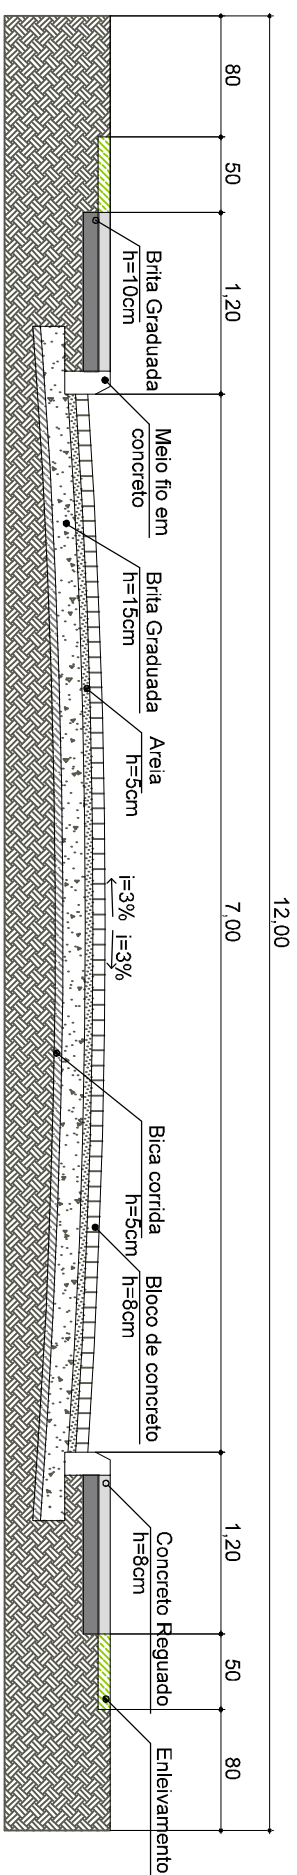


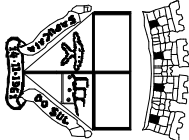

	 Prefeitura de Sapucaia do Sul Secretaria Municipal de Planejamento Urbano e Habitação Diretoria de Projetos		
	SAÚDE		
_____ VOLMIR RODRIGUES Prefeito _____ RAFAEL STRÖHER Secretário da SMPUH _____			
TÍTULO: LOTEAMENTO SANTA LUZIA - PAVIMENTAÇÃO E DRENAGEM PLUVIAL ENDEREÇO DA OBRA: Av Waldomiro Rodrigues Machado - Loteamento Santa Luzia - Bairro Vargas			
CONTEÚDO: Registro Fotográfico	DATA Dezembro/2023	PRANCHA	
DESENHISTA mecardoso		P06	
ÁREA 19.109,50m²			
ESCALA			
Eng Civil Maria Eugenia Lucas Cardoso CREA/RS 107.194			