



RUA MONTEIRO LOBATO

AV. LÚCIO BITTENCOURT

LEGENDA:


- PISO TÁTIL EXISTENTE
- PISO TÁTIL A EXECUTAR
- PISO EXISTENTE (Basalto Irregular)
- PISO EXISTENTE (Intertravado)
- PISO A EXECUTAR (Intertravado / A=431,85m²)
- PERÍMETRO PISTA SKATEPARK

IMPLANTAÇÃO
Esc. 1/125

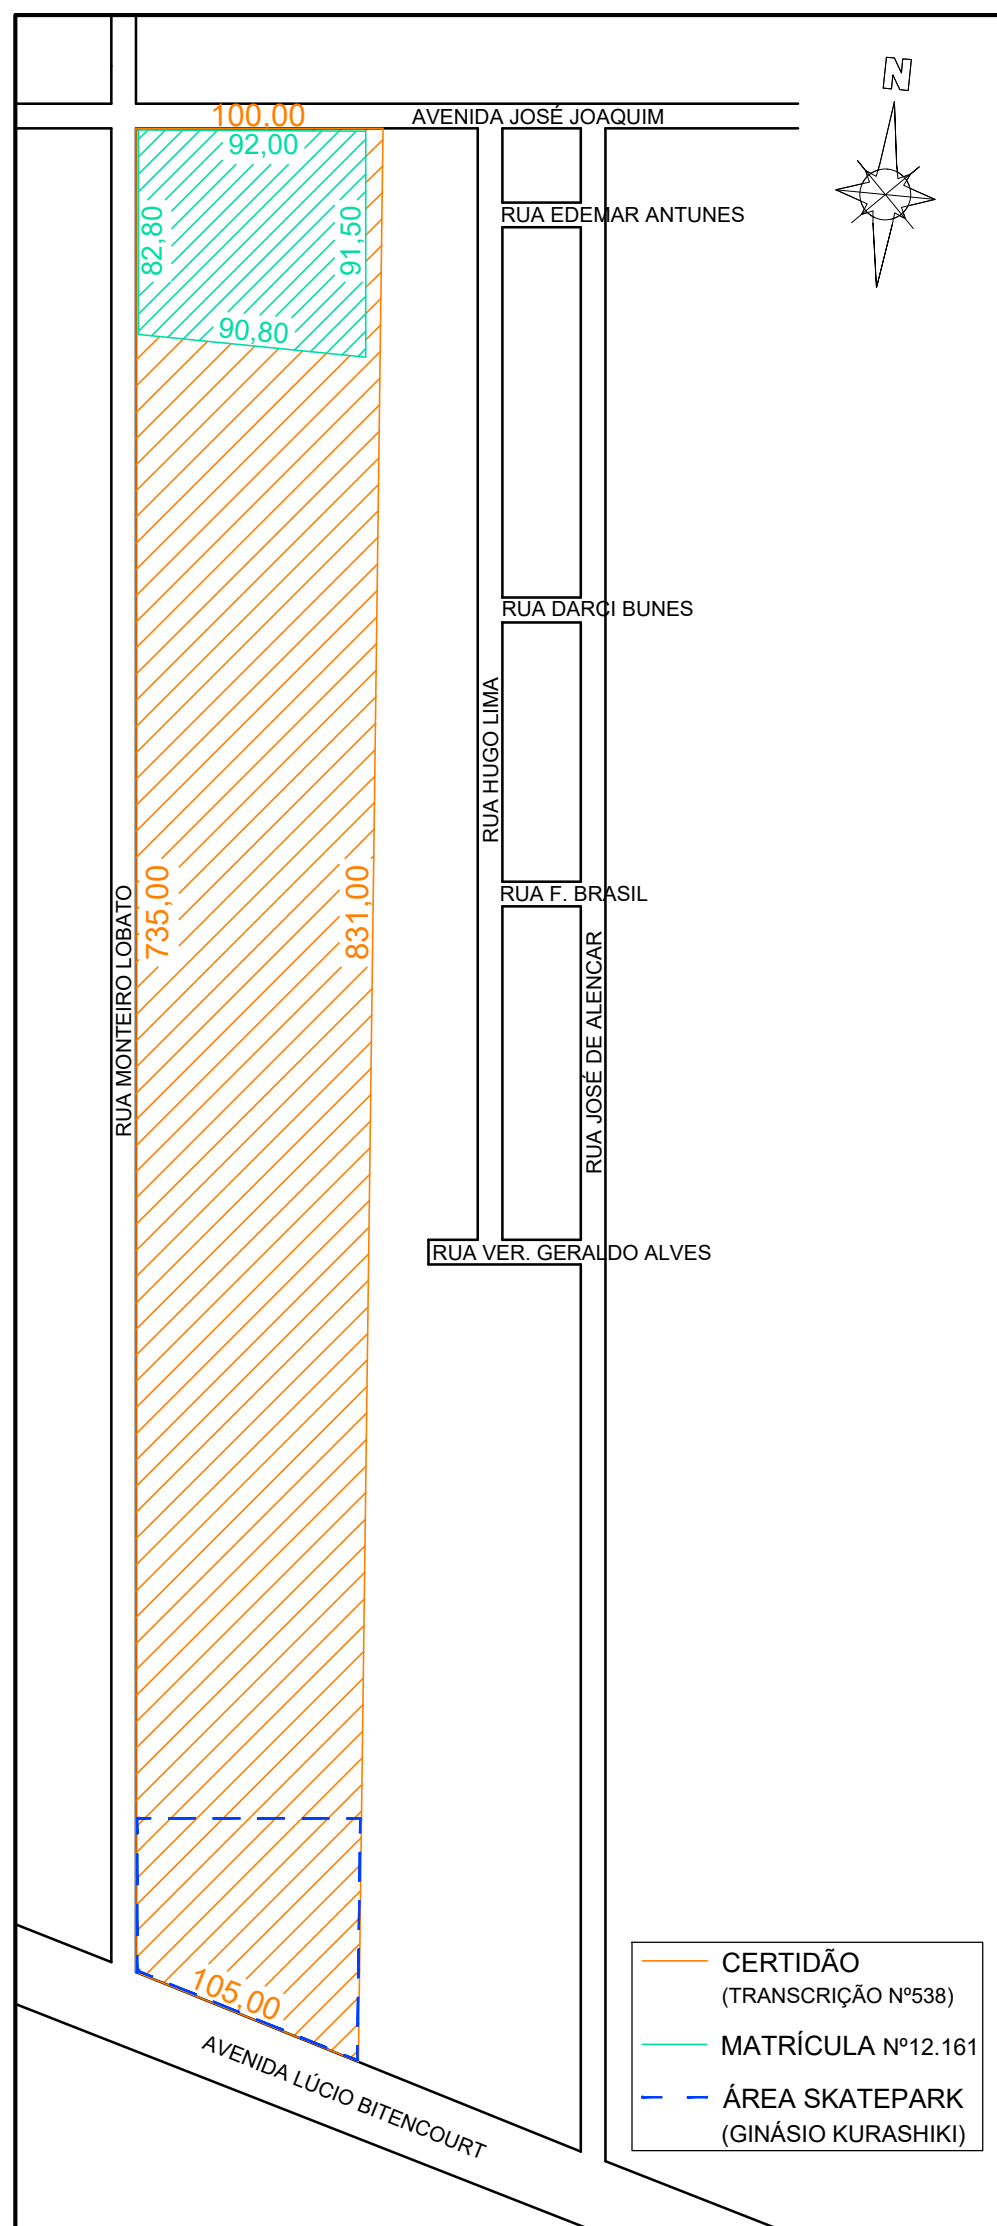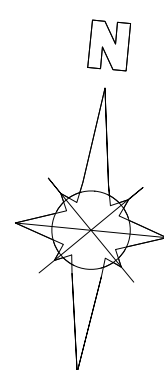

PLANTA SITUAÇÃO
SEM ESCALA

OBSERVAÇÕES:
*A implantação do skatepark foi desenvolvida a partir de um levantamento existente do ano de 2016, sendo que após visita in loco foram constatadas algumas mudanças no terreno após a obra do Ginásio.
*O cálculo dos níveis foi feito através da interpolação dos níveis indicados nesse levantamento.
*Os demais componentes (pisos, postes de luz...) foram locados em planta sem nenhuma conferência por trena ou outro método.

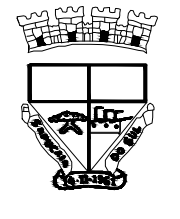		
Prefeitura Municipal de Sapucaia do Sul Secretaria Municipal de Planejamento Urbano Diretoria de Projetos		
PLANEJAMENTO		
VOLMIR RODRIGUES Prefeito		RAFAEL STRÖHER Secretário de SUP/UP
TÍTULO: SKATEPARK - GINÁSIO KURASHIKI		
ENDEREÇO DA OBRA: Av. Lúcio Bittencourt esquina R. Monteiro Lobato - Bairro Cohab - Sapucaia do Sul		
CONTEÚDO:	DATA:	PROJETA:
SITUAÇÃO IMPLANTAÇÃO	AGOSTO/2024	BRUNA BERWANGER
PROJETO:	ÁREA:	ESCALA:
597,25m²	SEM ESCALA	1/125
Ass. Bruna Berwanger		

01/02