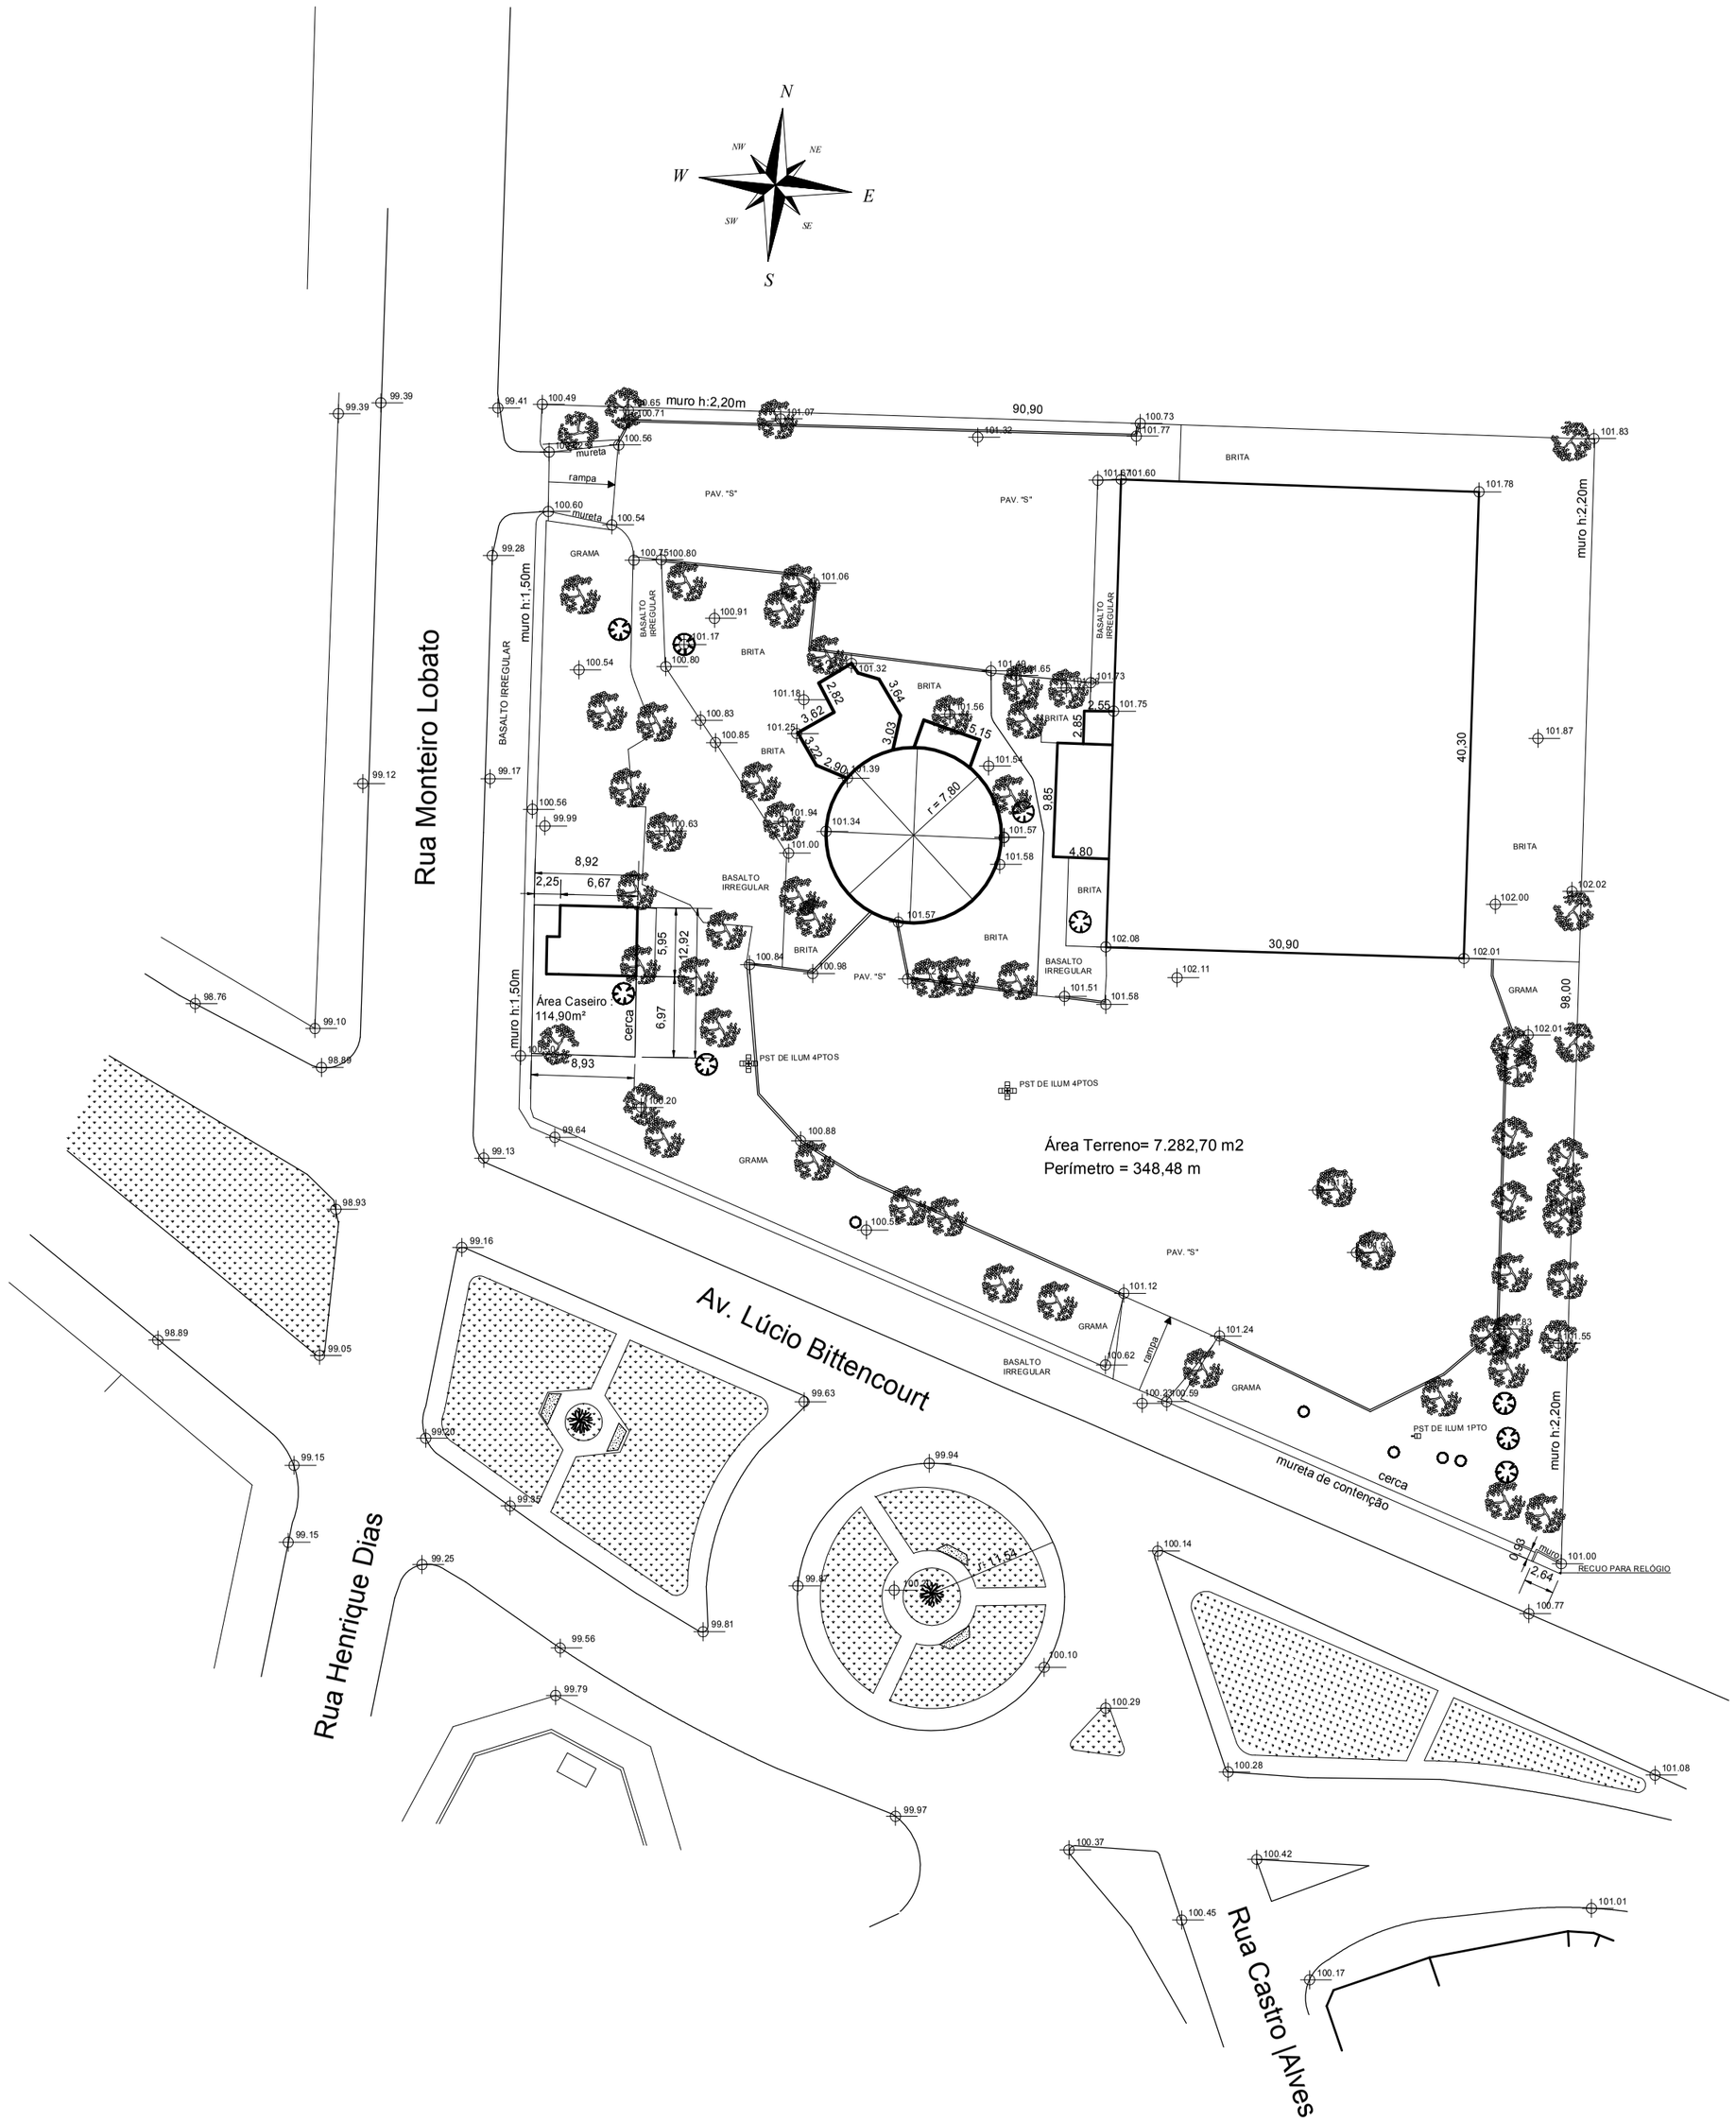

Prefeitura Municipal de Sapucaia do Sul

Secretaria Municipal de Planejamento Urbano
Diretoria de Projetos

PLANEJAMENTO

VILMAR BALLIN Prefeito	**ARLENIO DA SILVA** Vice-Prefeito	**JOSÉ DE JESUS GARCIA KUHN** Secretário da SMPU

TÍTULO: **Levantamento Planialtimétrico**

ENDEREÇO DA OBRA: Av. Lucio Bitencourt - Bairro Cohab - Sapucaia do Sul

CONTEÚDO: PLANTA CADASTRAL	DATA	Maio / 2014	PRANCHA
	DESENHISTA	André Demoly	U
PROJETO:	TOPÓGRAFO	Claudionei Santos	
Engª. Civil Maria Eugenia Lucas Cardoso Crea RS 107.194 — Arq. Ana Paula Massochin CAU 13242-0	ESCALA	1:500	