


IMPLANTAÇÃO
• ESCALA: 1/100

SEPARAÇÃO ENTRE EDIFICAÇÕES - ITENS 2022 - MINAS GERAIS	
DE ACORDO COM O MEMORIAL DE CÁLCULO DE ISOLAMENTO DE RISCO ENTRE EDIFICAÇÕES E A 4.ª EM SEGUIMENTO AOS MÉTODOS DE CÁLCULOS PREVISTOS NA IT-05. FOI POSSÍVEL CONFIRMAR O ISOLAMENTO DE RISCO ENTRE AS EDIFICAÇÕES.	
SEGUIE OS DADOS DO CÁLCULO:	
-PARTE DA FACHADA CONSIDERADA NO CÁLCULO (TABELA 1 DA IT 05) (S): TODA FACHADA	
-MAIOR DIMENSÃO DA FACHADA (M): 37,65M (LARGURA HORIZONTAL)	
-MENOR DIMENSÃO DA FACHADA (M): 4,72M (ALTURA VERTICAL)	
-ÁREA DA FACHADA DE CÁLCULO (M²): 177,99M²	
-CARGA INCÊNDO DA EDIFICAÇÃO (KAUF): 200KUMF	
-CLASSIFICAÇÃO DA SEVERIDADE (TABELA 2 DA IT 05) (I)	
-K(I): MAIOR DIMENSÃO/MENOR DIMENSÃO: 37,65 / 4,72 = 7,97 > 8	
-SOMATORIA DAS ÁREAS DE ABERTURAS (PORTAS, JANELAS, VÃOS, ETC.) DA FACHADA DE CÁLCULO (M²): 25,33M²	
-V(S): ÁREA DAS ABERTURAS / ÁREA DA FACHADA X 100 (%) 25,33 / 177,96 X 100 = 14,30 < 20%	
-ÍNDICE (J) = INTERFERÊNCIA ENTRE A LINHA DA INTENSIDADE DE EXPOSIÇÃO (DADA PELA CLASSIFICAÇÃO DE SEVERIDADE E A % DE ABERTURAS ARREDONDADA - Y) E A COLUNA DO VALOR X (TABELA 4 DA IT 05) (J)	
-ÍNDICE (J) = O MENOR VALOR POSSÍVEL CONSIDERANDO A POR SITUAÇÃO DE NÃO POSSUIR O VALOR CONSIDERADO SERIA 3,00	
-D (M) = MENOR DIMENSÃO DA FACHADA X (J) = 37,65 X 3,00 = 113,55 > 11,41M	
-SERÁ ADOPTADO ALGUM CRITÉRIO DE PROTEÇÃO PARA A REDUÇÃO DA DISTÂNCIA (D)? (ITEM 6.1.4 DA IT 05) IGUAL E O TIPO DE PROTEÇÃO? (TABELA 5 DA IT 05) NÃO	
-QUAL É A CARACTERÍSTICA DO ELEMENTO DE VEDAÇÃO DAS PAREDES EXTERNAS? (TABELA 5 DA IT 05) NÃO SE APLICA	
-QUAL É O FATOR DE REDUÇÃO ADOPTADO? (TABELA 5 DA IT 05) NÃO SE APLICA	
-D _R = D COM O FATOR DE REDUÇÃO (R); NÃO SE APLICA	
-QUAL A DISTÂNCIA EM PROJETO (M)? 8,55M (MENOR DISTÂNCIA)	
-A DISTÂNCIA EM PROJETO É >= 40 OU <= 6,55M > 6,417M	

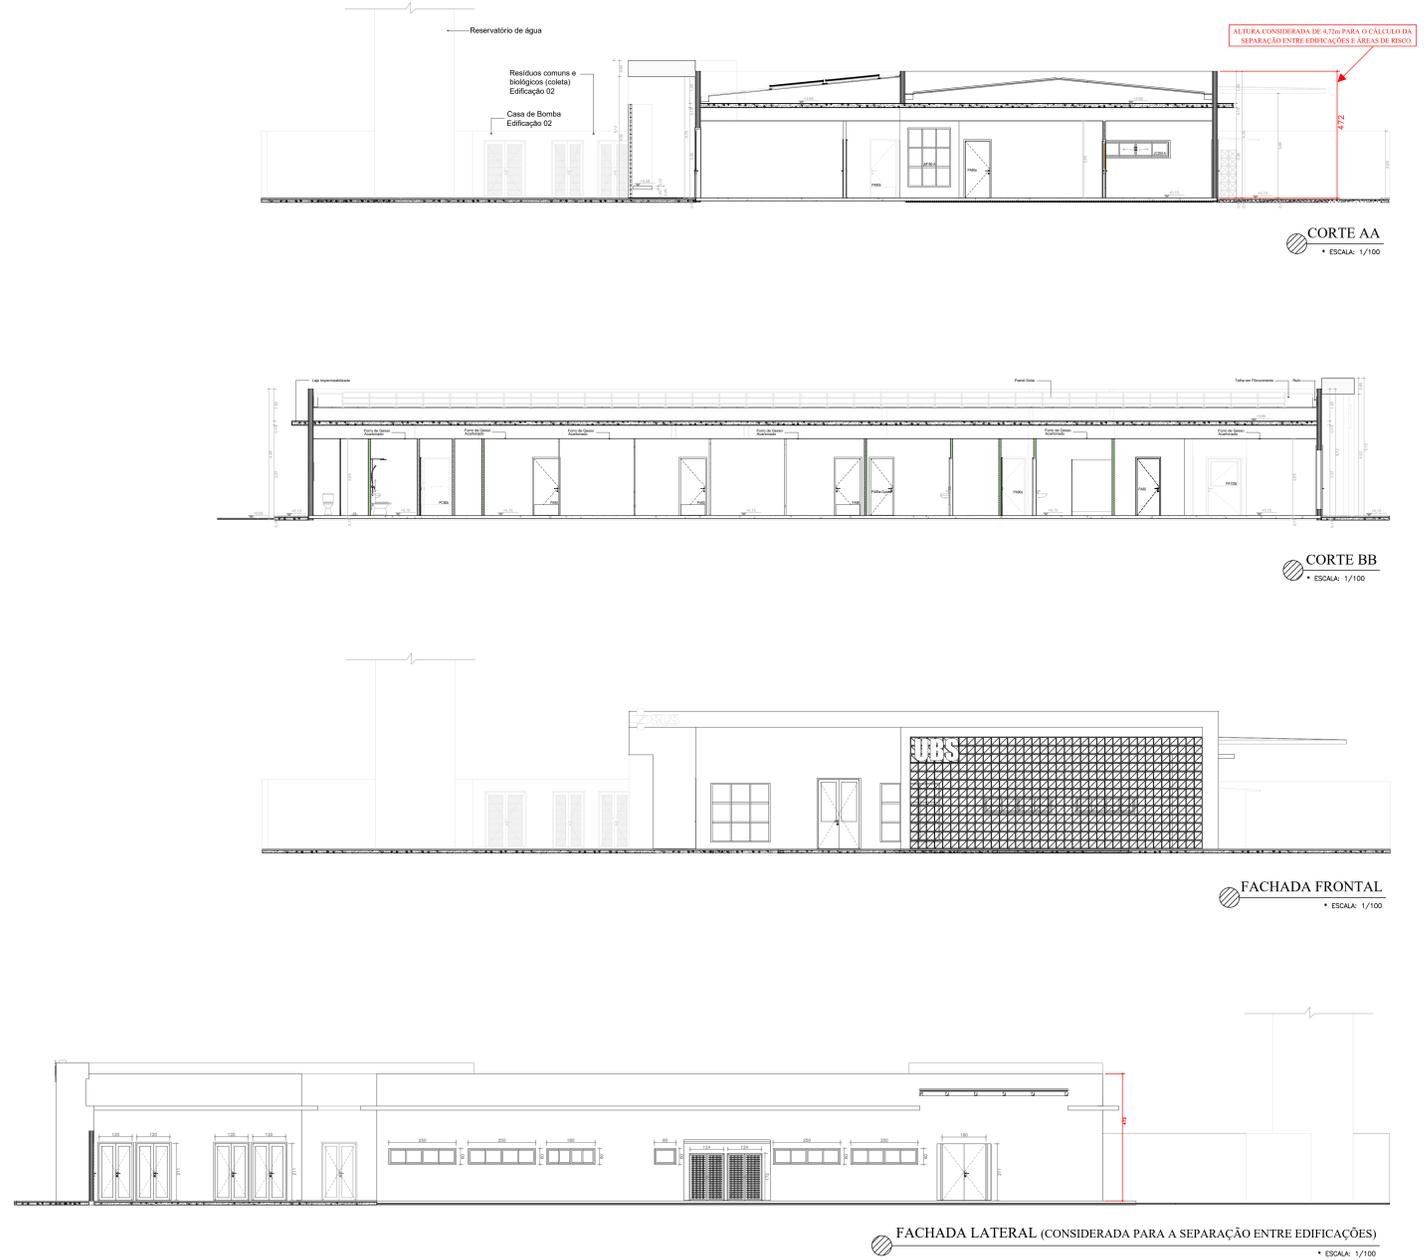

CORTE AA
• ESCALA: 1/100

CORTE BB
• ESCALA: 1/100

FACHADA FRONTAL
• ESCALA: 1/100

FACHADA LATERAL (CONSIDERADA PARA A SEPARAÇÃO ENTRE EDIFICAÇÕES)
• ESCALA: 1/100

REVISÃO 01 DATA 20/02/2025 DESCRIÇÃO Como o prédio foi rebatido e houveram algumas alterações (como: realocamento do abrigo de resíduos, central de bombas e reservatório), o PSCIP sofreu alterações de locação dos equipamentos nessas áreas realocadas. RESPONSÁVEL: Bruna Berwanger

FOLHA 2/2	PROJETO TÉCNICO	Esc. Indicada
INFORMAÇÕES	Assunto: PROJETO DE SEGURANÇA CONTRA INCÊNDIO E PÂNICO - PSCIP	
	Occupação: SERVIÇO DE SAÚDE - H-6	
COMPLEMENTARES	Local:	
	Responsável pelo Estabelecimento: MINISTÉRIO DA SAÚDE	
	SECRETARIA DE ATENÇÃO PRIMÁRIA A SAÚDE	
	Resp. Técnico: JÚLIA VILELA DE FARIA CREA-MG n°: 313.914/D	
Área Construída: 755,68 m²	Área do Terreno: 2.120,00 m²	
Área Total da Edificação: 755,68 m²		

