


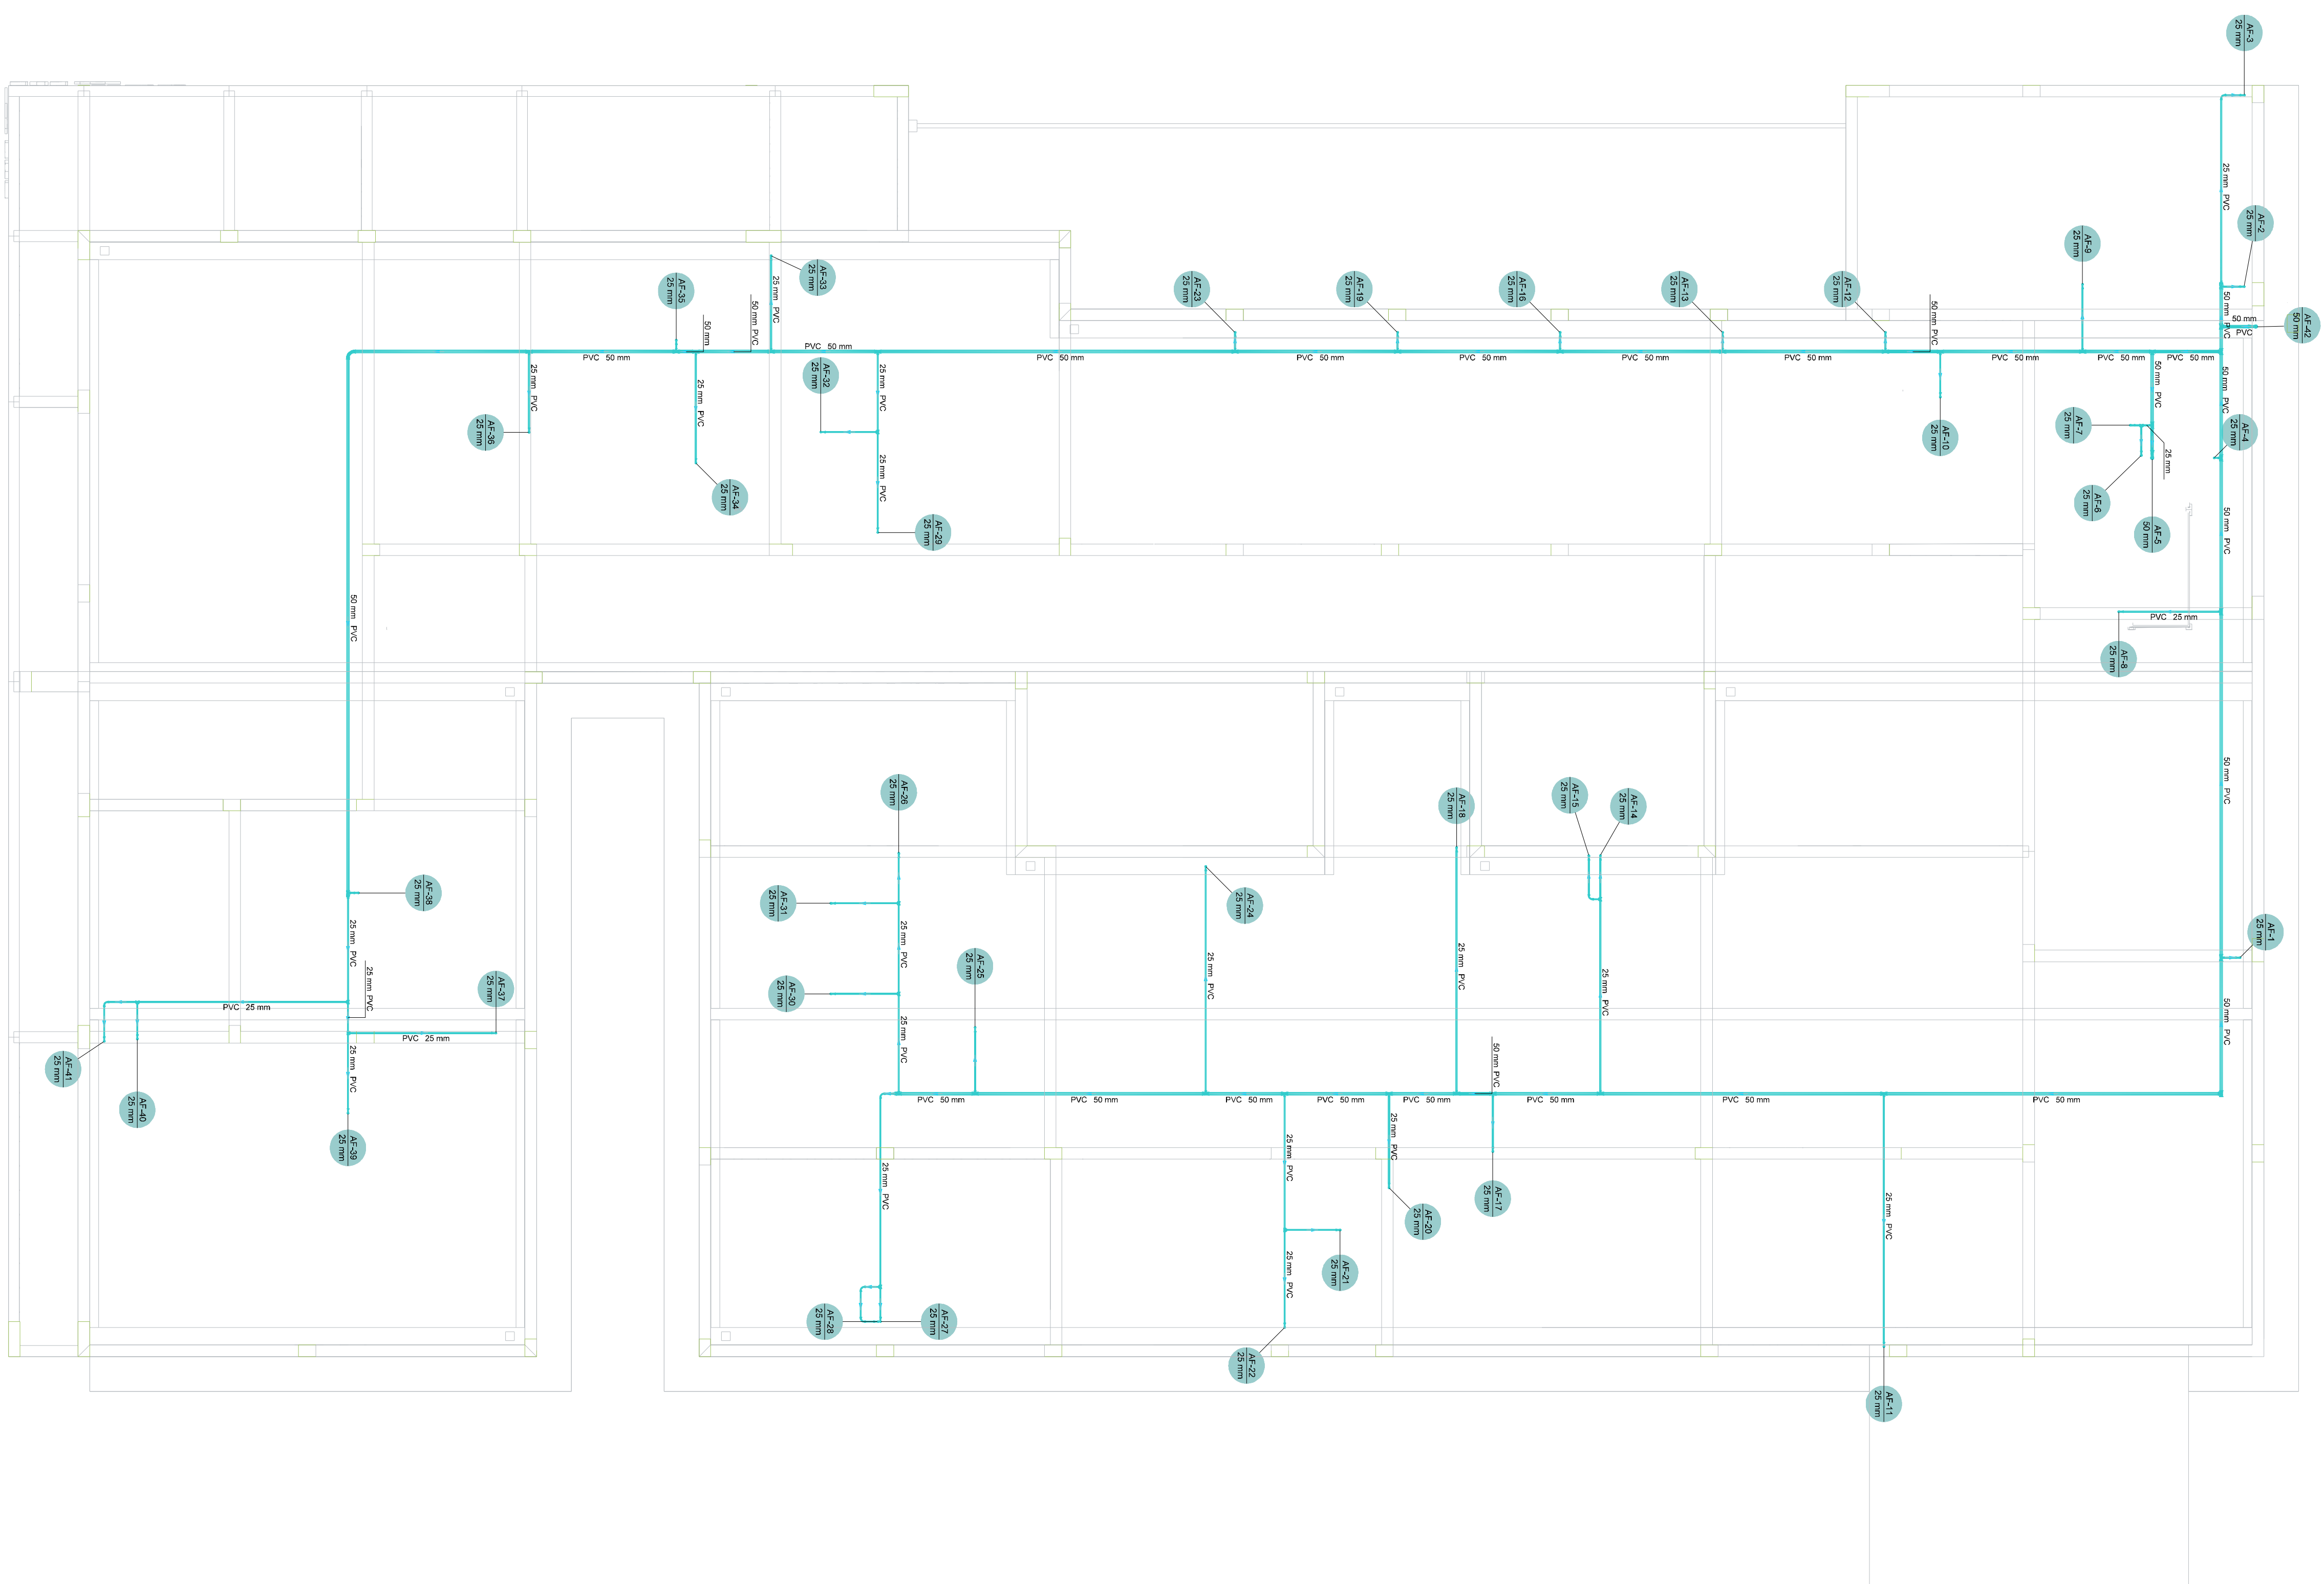

Legenda de condutos - COBERTURA
Água fria

PLANTA - HIDRÁULICO - COBERTURA
ESC. 1/50

[illegible]