

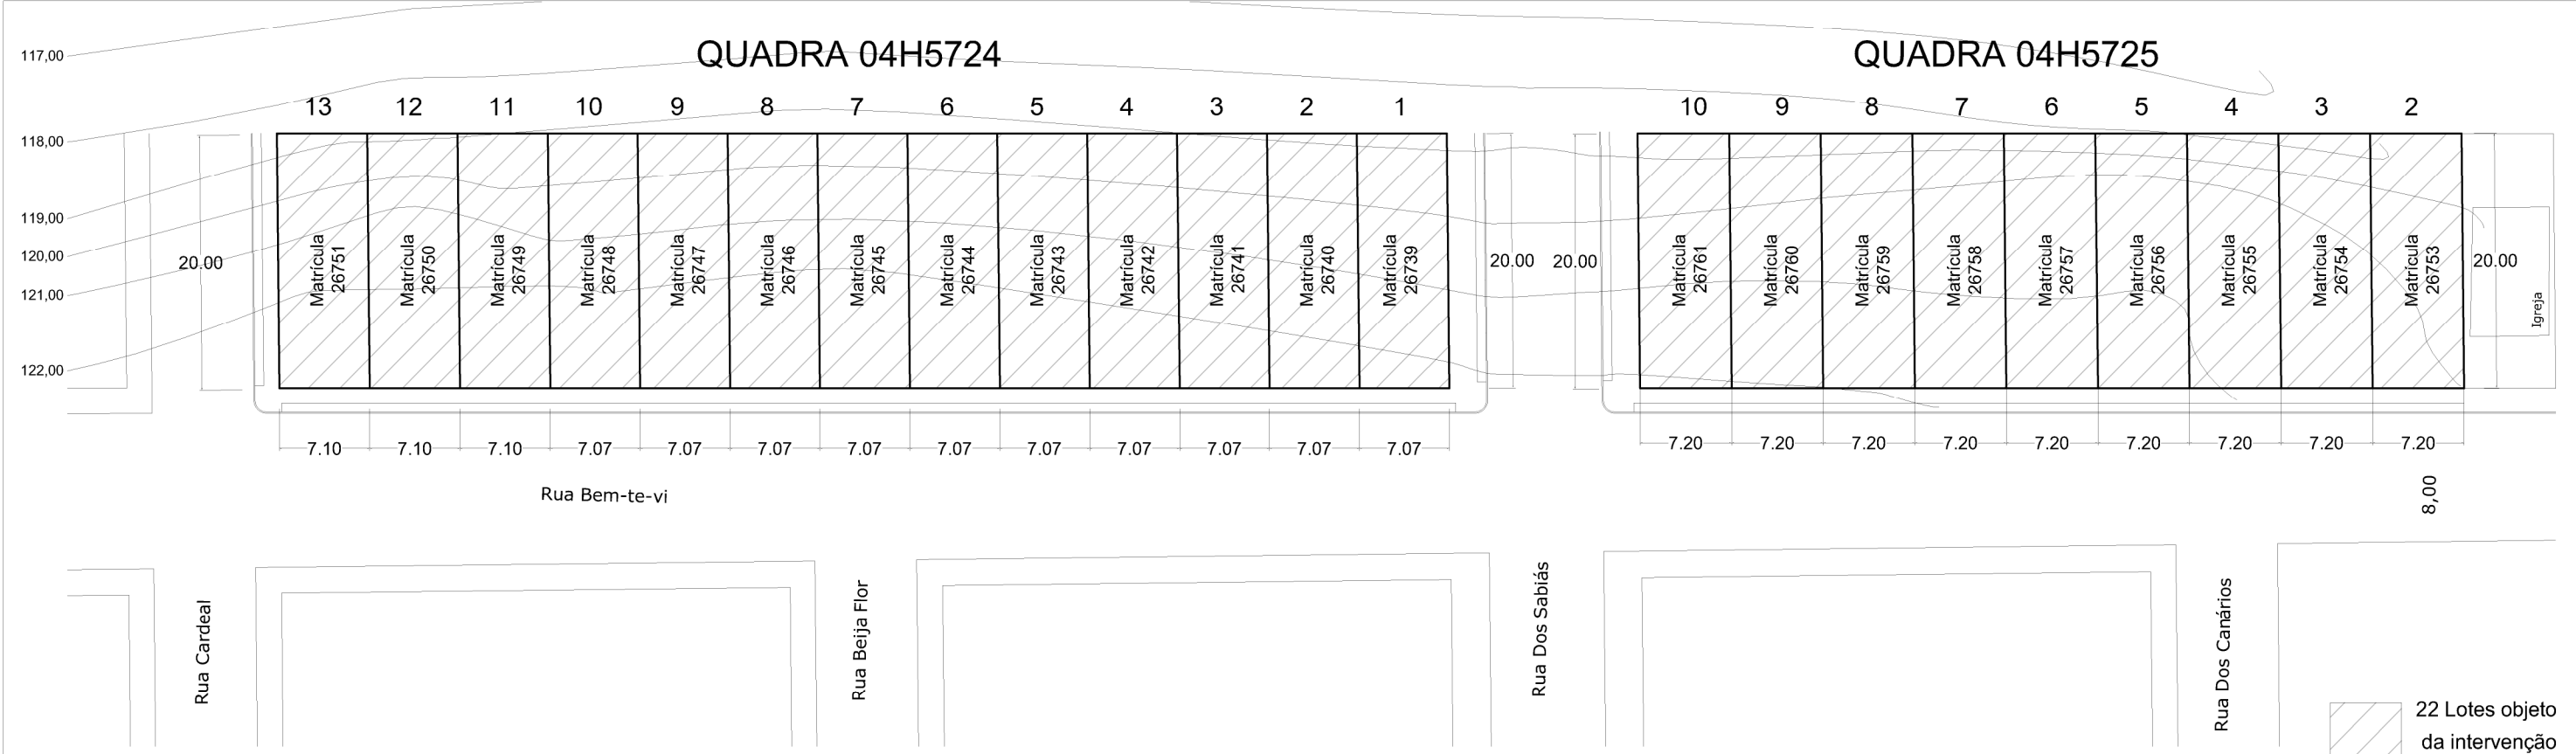


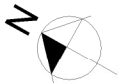

LOTEAMENTO COLINA VERDE
Marcação da área de intervenção

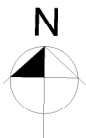

PLANTA DE SITUAÇÃO
Escala 1/500

	Prefeitura Municipal de Sapucaia do Sul Secretaria Municipal de Habitação e Secretaria Municipal de Planejamento	
VOLMIR RODRIGUES Prefeito ANDRÉ CANAL Secretário da SMH RAFAEL STRÖHER Secretário da SMP		
TÍTULO: PROJETO BÁSICO ARQUITETÔNICO CASAS MISTAS PRÉ-FABRICADAS - MADEIRA E ALVENARIA ENDEREÇO: Loteamento Colina Verde - Quadras 04H5724 e Quadras 04H5725 - Rua Bem-te-vi Bairro Vargas - Sapucaia do Sul / RS		
CONTEÚDO:	DATA	PRANCHA
RESPONSÁVEIS TÉCNICOS:	ABRIL/2025	
	DESENHISTA	
	Arq. Cristina S. Rodrigues	
ÁREA	44,88m²	
ESCALA		
Arq. Cristina S. Rodrigues CAU A325111	Arq. Ana Paula Massochin CAU A13262-0	

01/06