
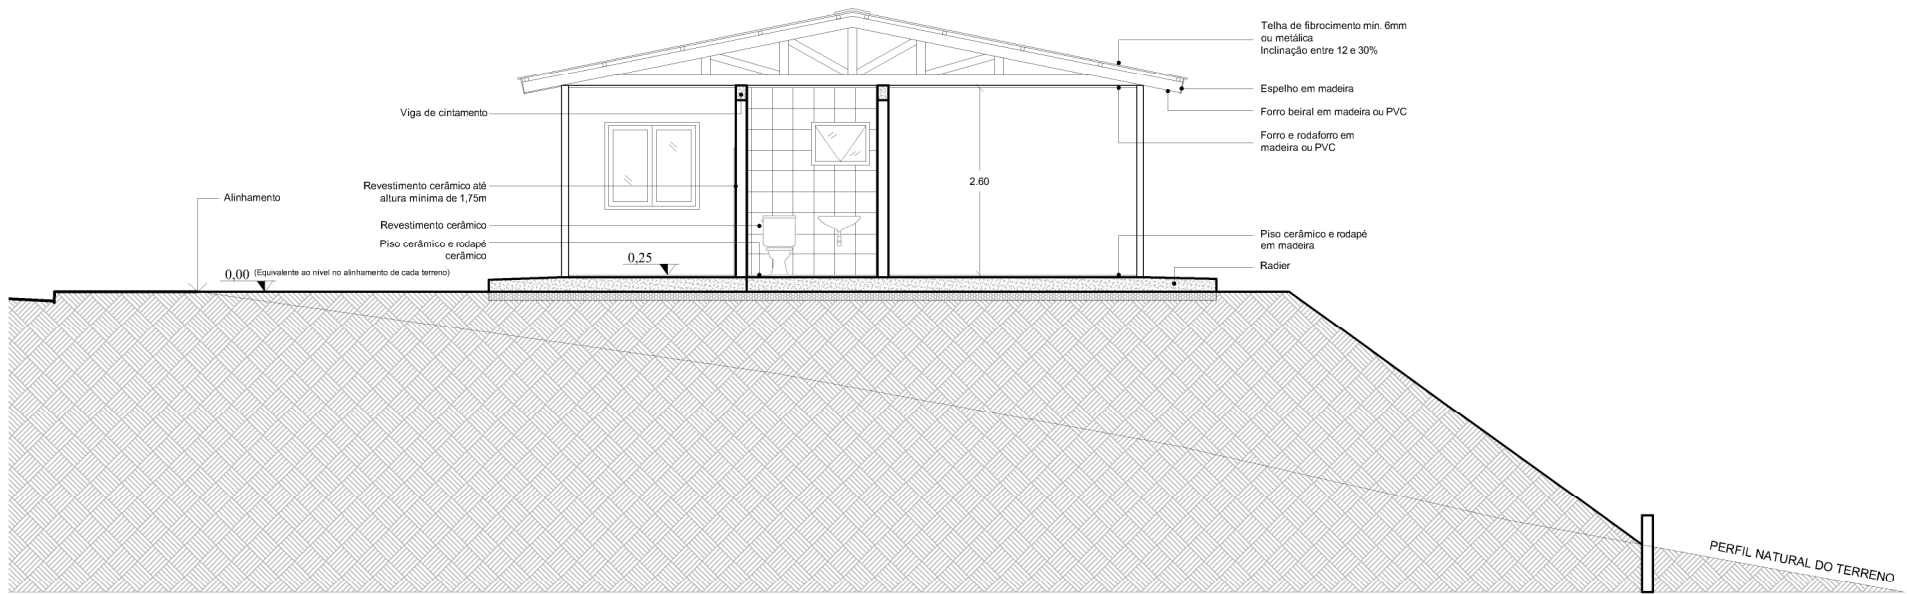


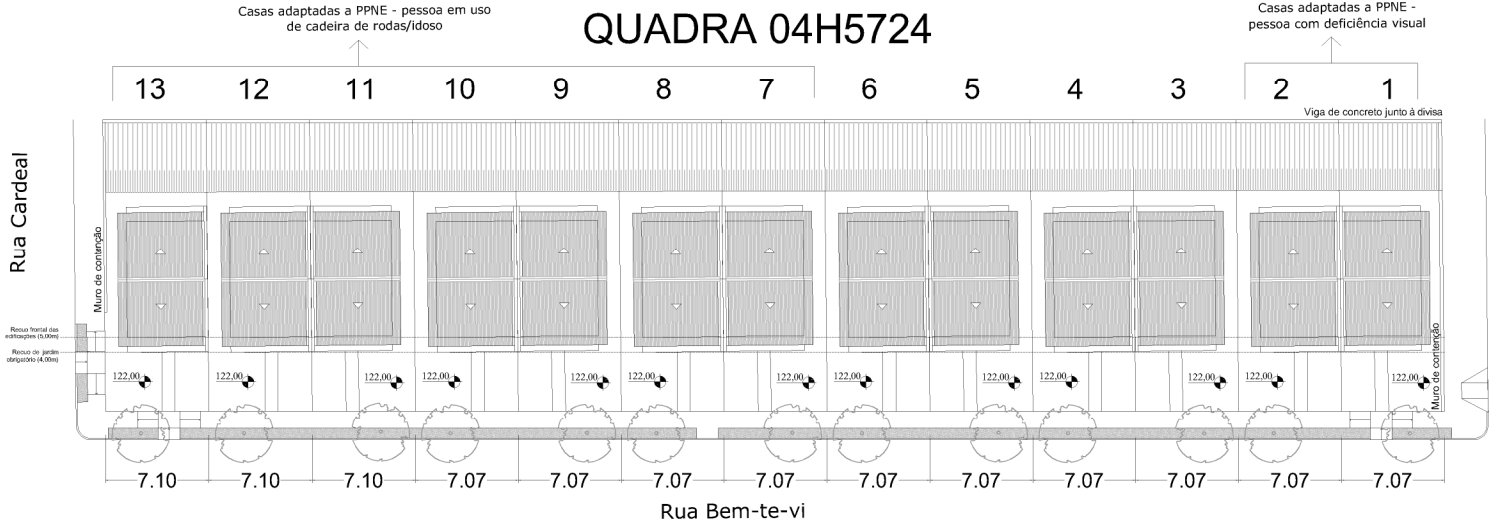

		Prefeitura Municipal de Sapucaia do Sul	
		Secretaria Municipal de Habitação e Secretaria Municipal de Planejamento	
VOLMIR RODRIGUES Prefeito		ANDRÉ CANAL Secretário da SMH	RAFAEL STRÖHER Secretário da SMP
TÍTULO: PROJETO BÁSICO ARQUITETÔNICO CASAS MISTAS PRÉ-FABRICADAS - MADEIRA E ALVENARIA			
ENDEREÇO: Loteamento Colina Verde - Quadras 04H5724 e Quadras 04H5725 - Rua Bem-te-vi Bairro Vargas - Sapucaia do Sul / RS			
CONTEÚDO: Planta de localização Corte AA da casa padrão sem adaptação PPNE		DATA ABRIL/2025	02/06
RESPONSÁVEIS TÉCNICOS:		DESENHISTA Arq. Cristina S. Rodrigues	
Arq. Cristina S. Rodrigues CAU A329111		ÁREA 44,88m²	
Arq. Ana Paula Massochin CAU A13812-9		ESCALA	