



ESTE DOCUMENTO FOI ASSINADO EM: 28/04/2025 14:42 -03:00 -03
PARA CONFERÊNCIA DO SEU CONTEÚDO ACESSSE <https://c.ipm.com.br/pd28023bf6feca>

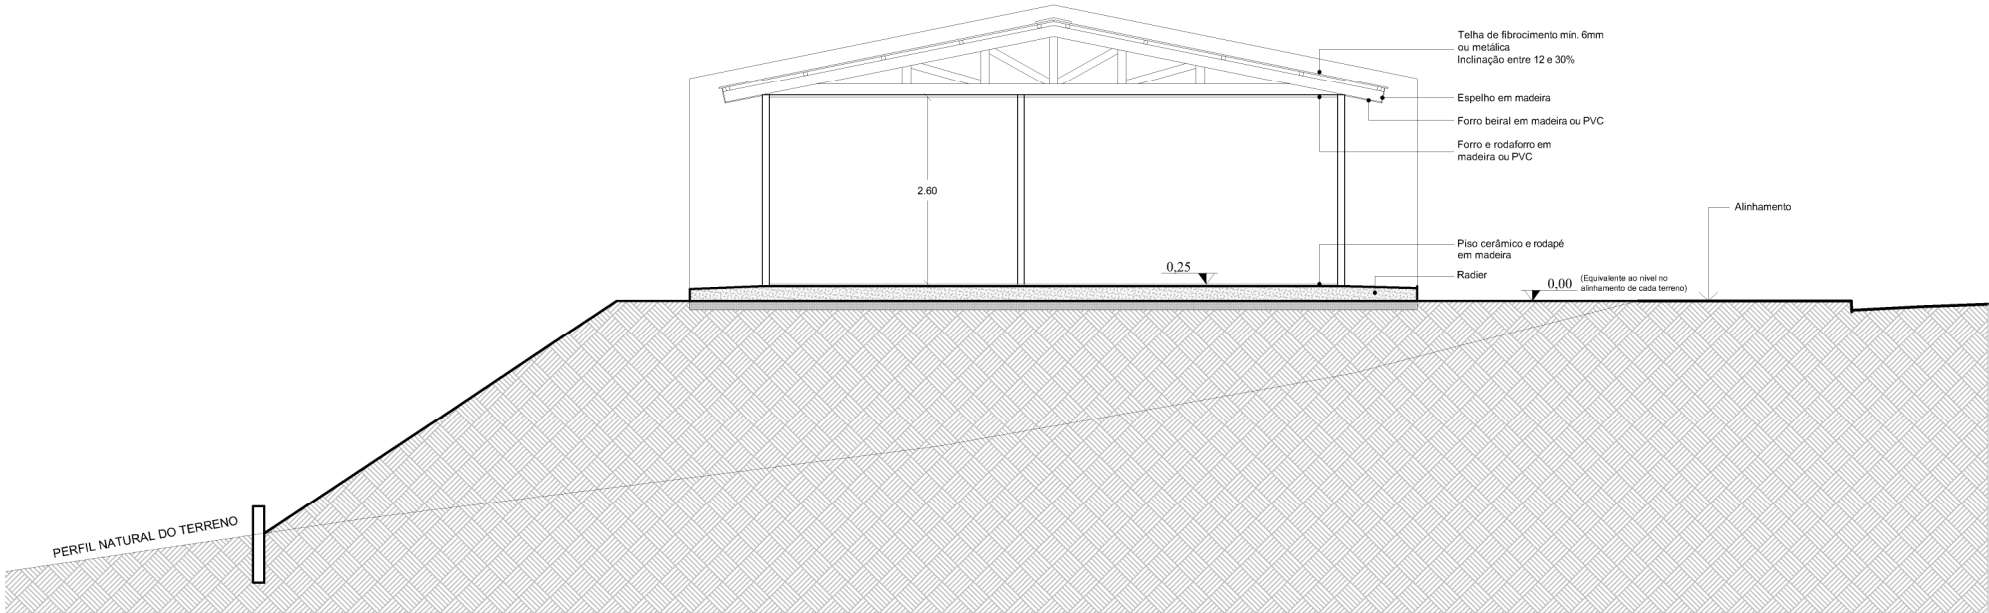

CORTE BB

Casa padrão - sem adaptação PPNE


Escala 1/100

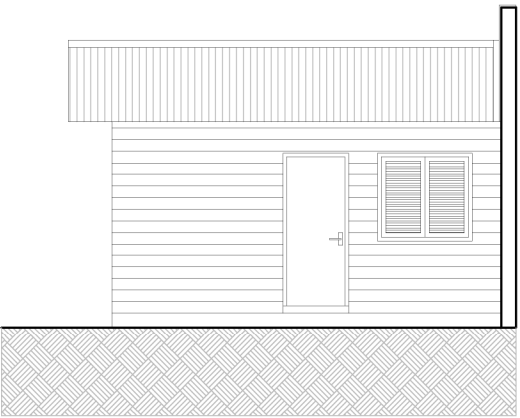

ELEVAÇÃO FRONTAL

Casa padrão


Escala 1/100

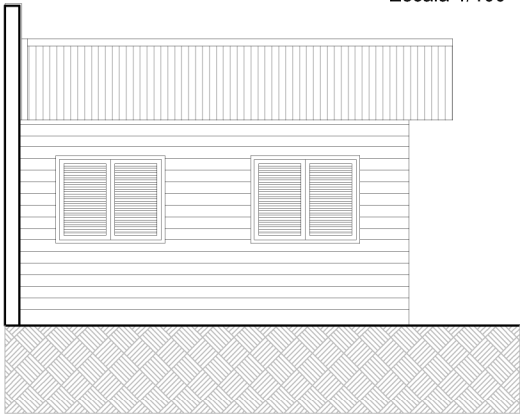

ELEVAÇÃO DE FUNDOS

Casa padrão


Escala 1/100

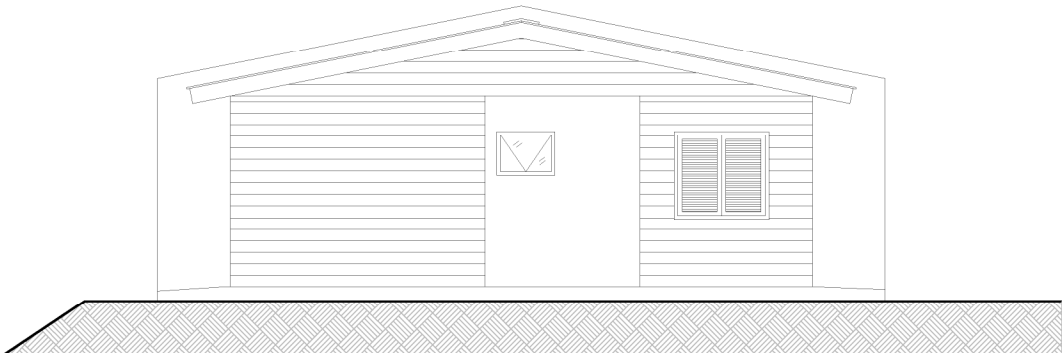

ELEVAÇÃO LATERAL ESQUERDA

Casa padrão

Escala 1/100

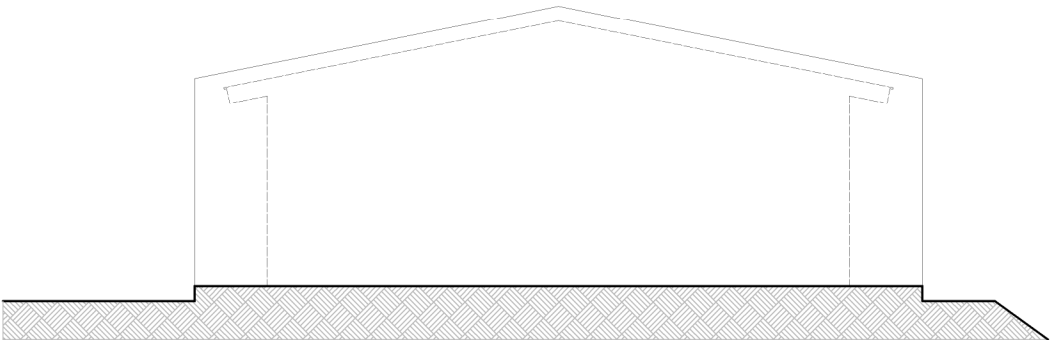

ELEVAÇÃO LATERAL DIREITA

Casa padrão

Escala 1/100



Prefeitura Municipal de Sapucaia do Sul
Secretaria Municipal de Habitação e Secretaria Municipal de Planejamento

VOLMIR RODRIGUES
Prefeito

ANDRÉ CANAL
Secretário da SMH

RAFAEL STRÖHER
Secretário da SMP

TÍTULO: **PROJETO BÁSICO ARQUITETÔNICO**
CASAS MISTAS PRÉ-FABRICADAS - MADEIRA E ALVENARIA

ENDEREÇO: Loteamento Colina Verde - Quadras 04H5724 e Quadras 04H5725 - Rua Bem-te-vi
Bairro Vargas - Sapucaia do Sul / RS

CONTEÚDO:

Corte BB e fachadas da casa padrão

RESPONSÁVEIS TÉCNICOS:

Arq. Cristina S. Rodrigues
CAU A525111

Arq. Ana Paula Massochin
CAU A13042-0

DATA

ABRIL/2025

DESENHISTA

Arq. Cristina S. Rodrigues

ÁREA

44,88m²

OBSERVAÇÃO: Nas fachadas e no Corte BB devem ser feitas as adaptações necessárias no acessos às casas para PPNE conforme plantas e Corte AA da prancha 05

PRANCHA

04/06