



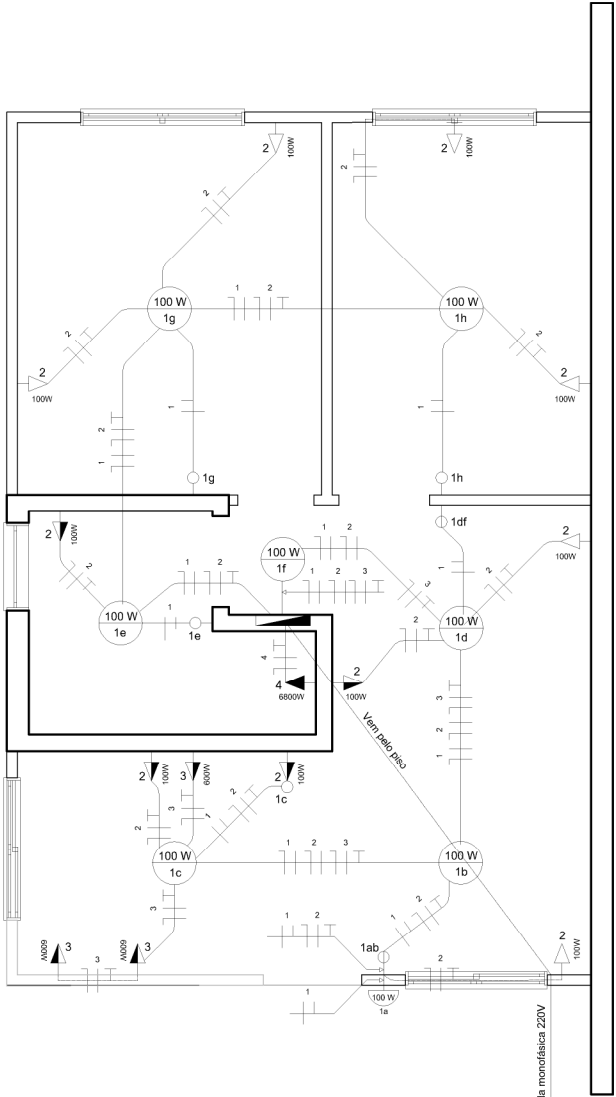


PROJETO ELÉTRICO
Casa adaptada para PPNE
Escala 1/100

QUADRO DE CARGAS - PROJETO ELÉTRICO:

CIRCUITO	DESCRIÇÃO	ILUMINAÇÃO		TOMADAS				CARGA (W)	TENSÃO 220V		
		QTDE	POT.	QTDE	POT.	QTDE	POT.		CONDUTOR (mm²)	DISJUNTOR (A) 2x	DISJUNTOR GERAL (A)
1	Iluminação	8	100					800	1,5	16	50
2	Tomadas			10	100			1000	2,5	20	
3	Tomadas (coz./área serv.)					3	600	1800	2,5	20	
4	Tomada chuveiro					1	6800	6800	4,0	32	

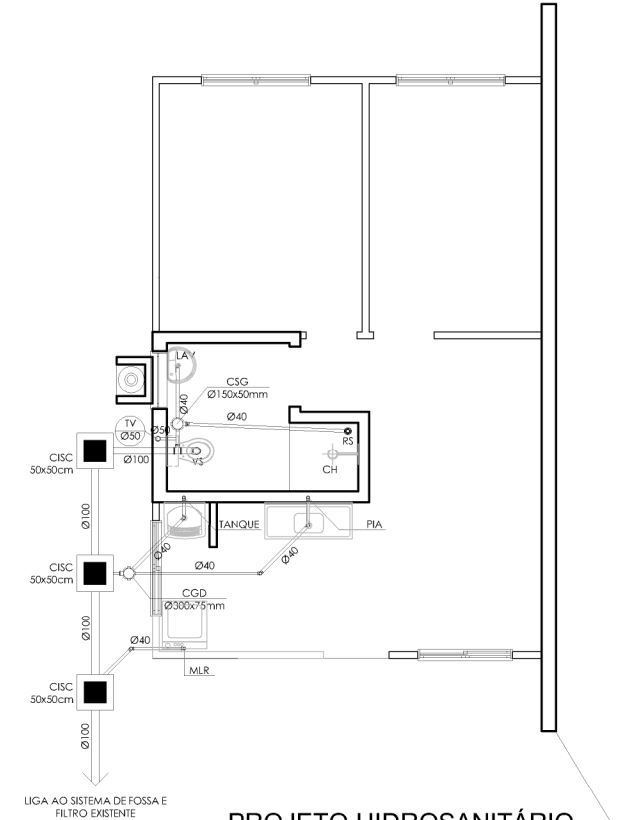

PROJETO HIDROSANITÁRIO
ESGOTO
Casa adaptada para PPNE
Escala 1/100

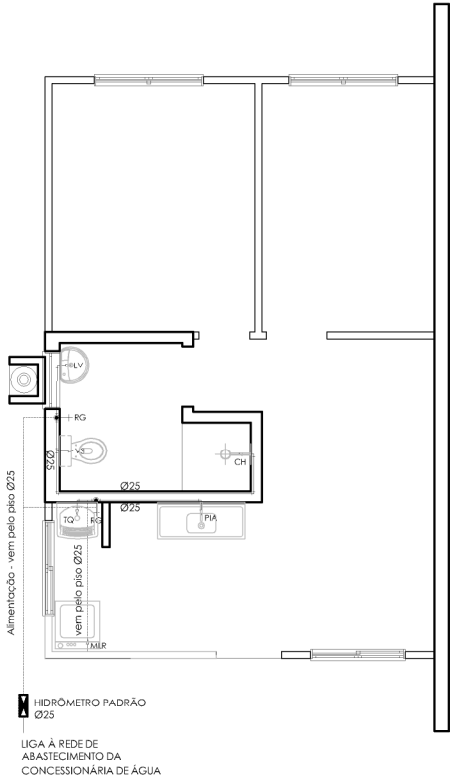

PROJETO HIDROSANITÁRIO
ÁGUA FRIA
Casa adaptada para PPNE
Escala 1/100

LEGENDA - PROJETO ELÉTRICO:

	CENTRO DE DISTRIBUIÇÃO EMBUTIDO NA PAREDE A 1,00m DO PISO ACABADO
	PONTO DE LUZ EMBUTIDO NO TETO
	PONTO DE LUZ NA PAREDE, h = 2,10m
	INTERRUPTOR SIMPLES, h = 1.00m
	INTERRUPTOR DUPLO, h = 1.00m
	PONTO DE TOMADA BAIXO, h = 0.40m
	PONTO DE TOMADA MÉDIO, h = 1.00m
	PONTO DE TOMADA ALTO
	CONDUTORES NEUTRO, FASE, RETORNO E TERRA
	ELETRODUTO EMBUTIDO NO TETO (25mm²)
	ELETRODUTO EMBUTIDO NA PAREDE (25mm²)
	CONDUTOR DE ENTRADA EMBUTIDO NO PISO

Prefeitura Municipal de Sapucaia do Sul

Secretaria Municipal de Habitação e Secretaria Municipal de Planejamento

VOLMIR RODRIGUES
Prefeito

ANDRÉ CANAL
Secretário da SMH

RAFAEL STRÖHER
Secretário da SMP

TÍTULO: **PROJETOS BÁSICOS ELÉTRICO E HIDROSANITÁRIO**
CASAS MISTAS PRÉ-FABRICADAS - MADEIRA E ALVENARIA

ENDEREÇO: Loteamento Colina Verde - Quadras 04H5724 e Quadras 04H5725 - Rua Bem-te-vi
Bairro Vargas - Sapucaia do Sul / RS

CONTEÚDO:
Plantas baixas, quadro de cargas e legenda - casas adaptadas para PPNE

RESPONSÁVEIS TÉCNICOS:

Eng. Ronaldo AziCorrea
CREA RS126764

Arq. Cristina S. Rodrigues
CAU A25111

Arq. Ana Paula Massochin
CAU A13242-0

DATA
ABRIL/2025

DESENHISTA
Arq. Cristina S. Rodrigues

ÁREA
44,88m²

ESCALA

PRANCHA

02/02