

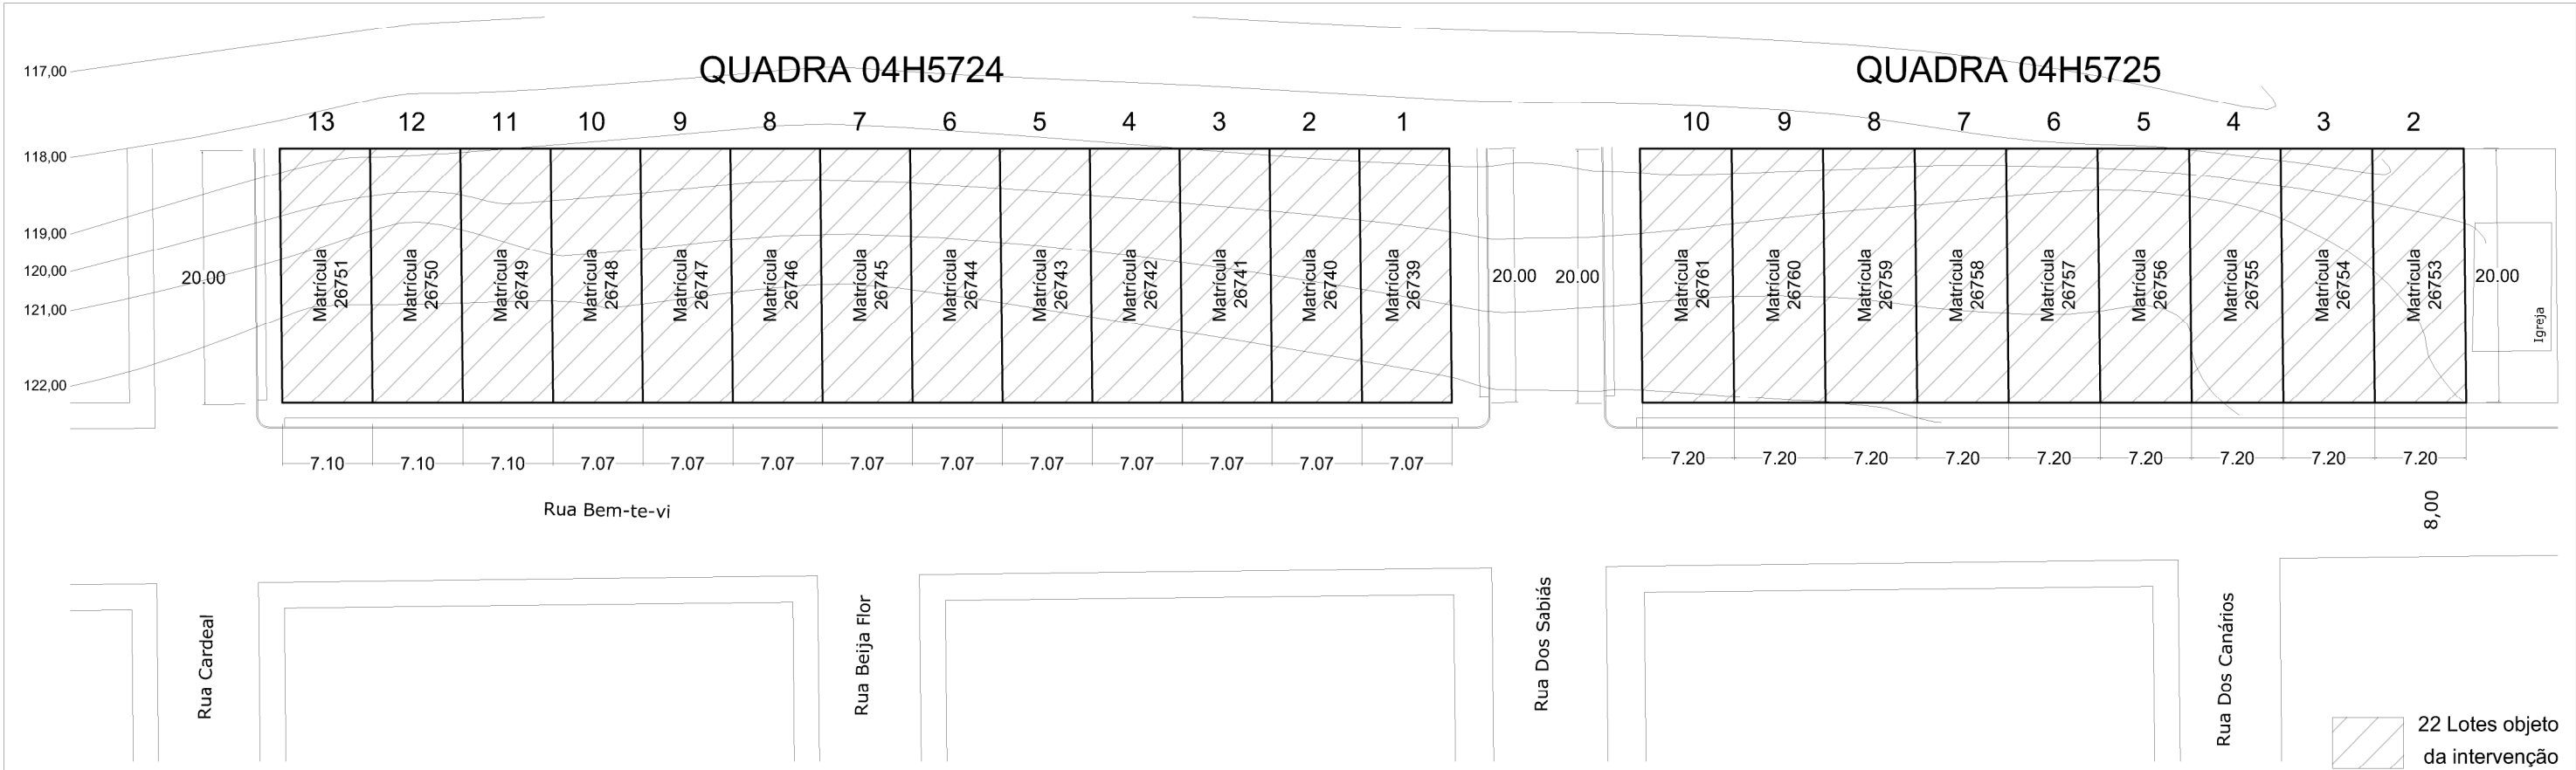


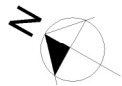

LOTEAMENTO COLINA VERDE
Marcação da área de intervenção

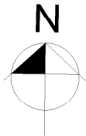

PLANTA DE SITUAÇÃO
Escala 1/500

	Prefeitura Municipal de Sapucaia do Sul Secretaria Municipal de Habitação e Secretaria Municipal de Planejamento		
VOLMIR RODRIGUES Prefeito ANDRÉ CANAL Secretário da SMH RAFAEL STRÖHER Secretário da SMP			
TÍTULO: ÁREA DE INTERVENÇÃO 22 CASAS MISTAS PRÉ-FABRICADAS - MADEIRA E ALVENARIA			
ENDEREÇO: Loteamento Colina Verde - Quadras 04H5724 e Quadras 04H5725 - Rua Bem-te-vi Bairro Vargas - Sapucaia do Sul / RS			
CONTEÚDO:	DATA:	PRANCHA:	
Plantas de situação	ABRIL/2025	01/01	
	DESENHISTA:		
	Arq. Cristina S. Rodrigues		
RESPONSÁVEIS TÉCNICOS:	ÁREA:		44,88m²
Arq. Cristina S. Rodrigues CAU A525111		Arq. Ana Paula Massochin CAU A132429	FSCAI A