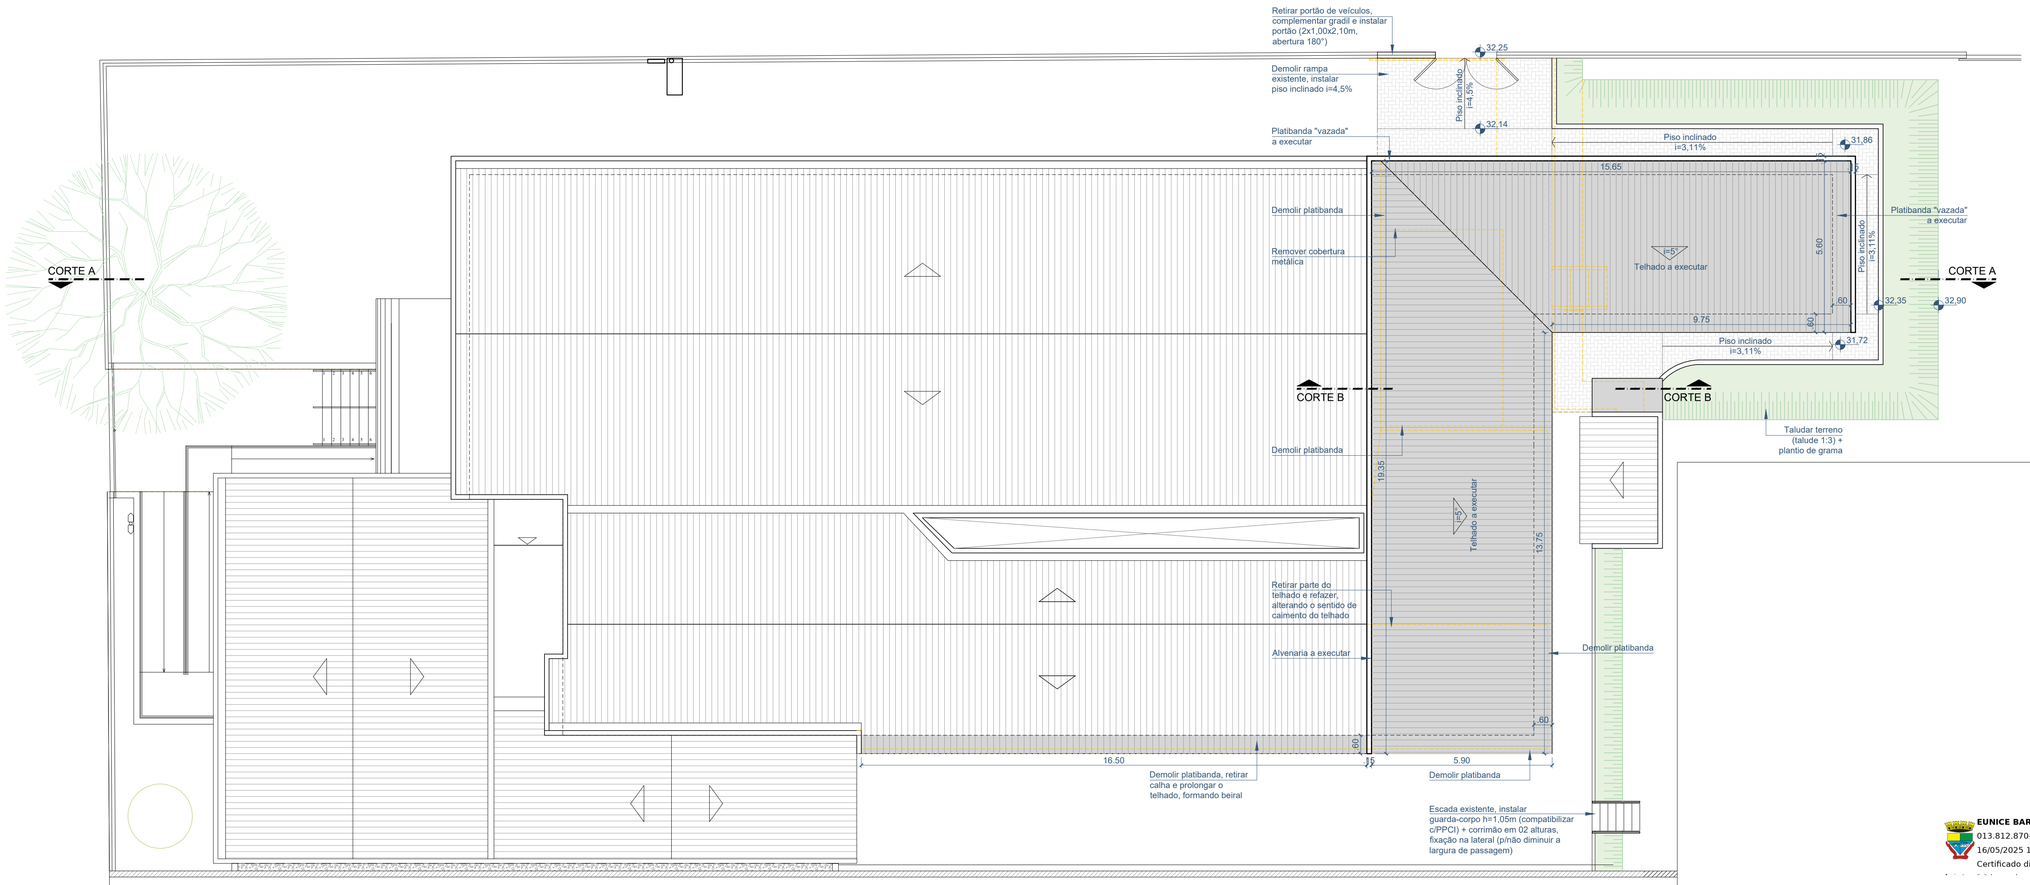

PLANTA DE LOCALIZAÇÃO
Esc.:1/100

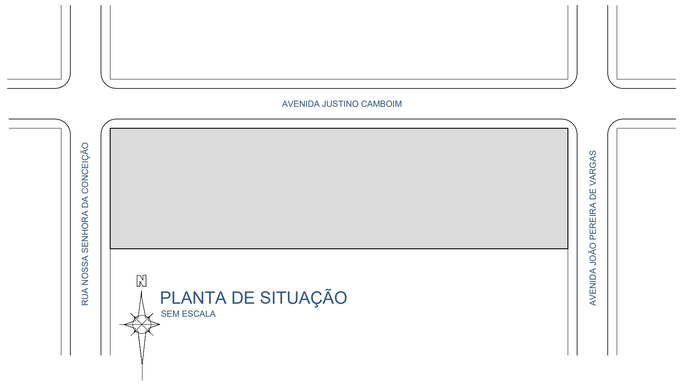

PLANTA DE SITUAÇÃO
SEM ESCALA

EUNICE BARROS CASSAL
013.812.870-77
16/05/2025 16:02:29
Certificado digital ICP Brasil

ESTE DOCUMENTO FOI ASSINADO EM 16/05/2025 16:02:23 00:-03
PARA COMPARECER AO SEU CONTEÚDO ACESSE https://e.sprc.com.br/p/b6d5d7b7c24d8

Prefeitura Municipal de Sapucaia do Sul
Secretaria Municipal de Planejamento
Diretoria de Projetos

PLANEJAMENTO

VOLMIR RODRIGUES
Prefeito

JOSÉ NESTOR BERNARDES
Vice-Prefeito

RAFAEL STRÔHER
Secretário da SMPUH

TÍTULO: **AMPLIAÇÃO UBS CENTRO**

ENDEREÇO DA OBRA: Av. Justino Camboim, 74 - Bairro Camboim - Sapucaia do Sul

CONTEÚDO: PLANTA DE LOCALIZAÇÃO E SITUAÇÃO

DATA: ABR/25

DESENHISTA: Eunice Barros Cassal

ÁREA AMPLIAÇÃO: 92,32m²

ESCALA: INDICADA

PRANCHA: A01

PROJETO:
Arq. Eunice Barros Cassal
CAU A70481-4