




AMPLIAÇÃO

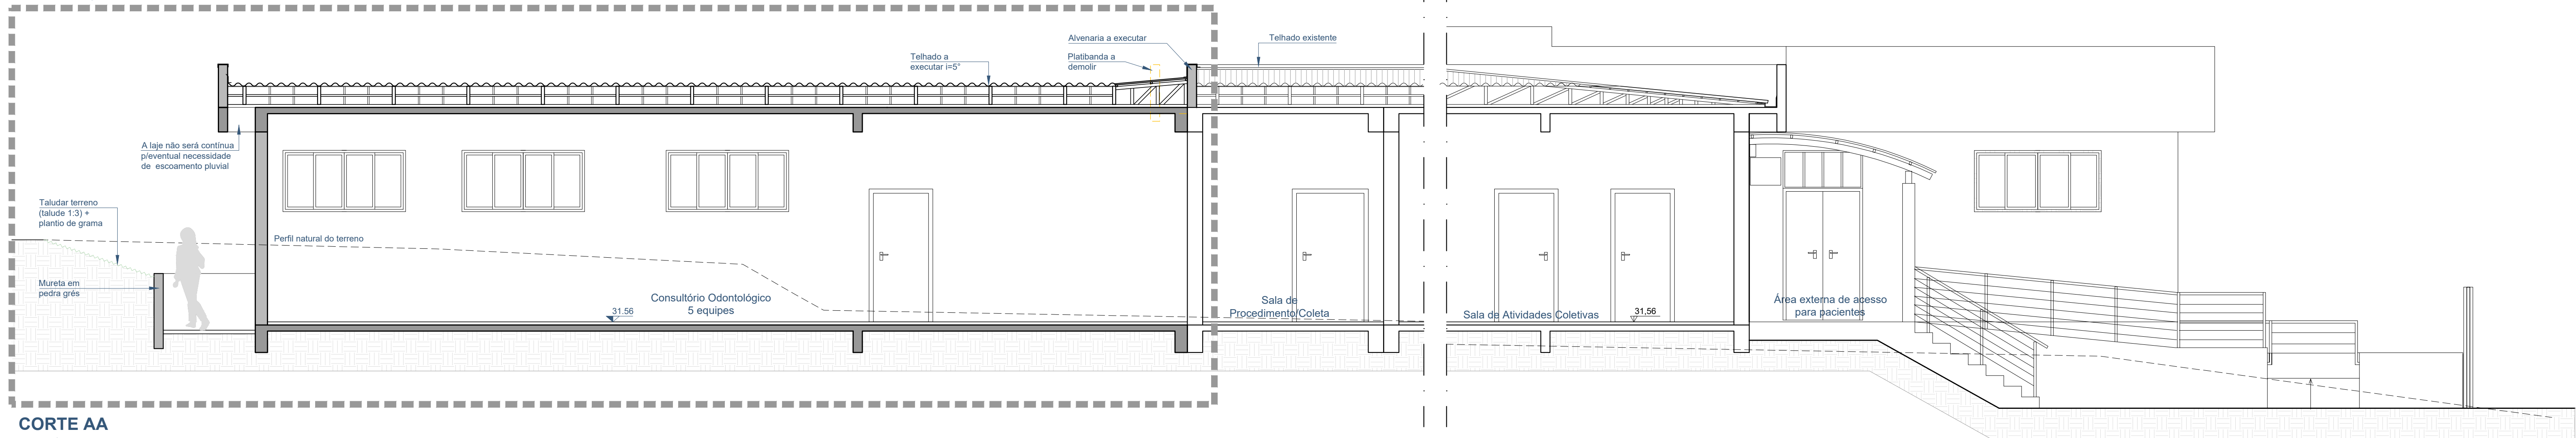

CORTE AA
Esc.:1/50

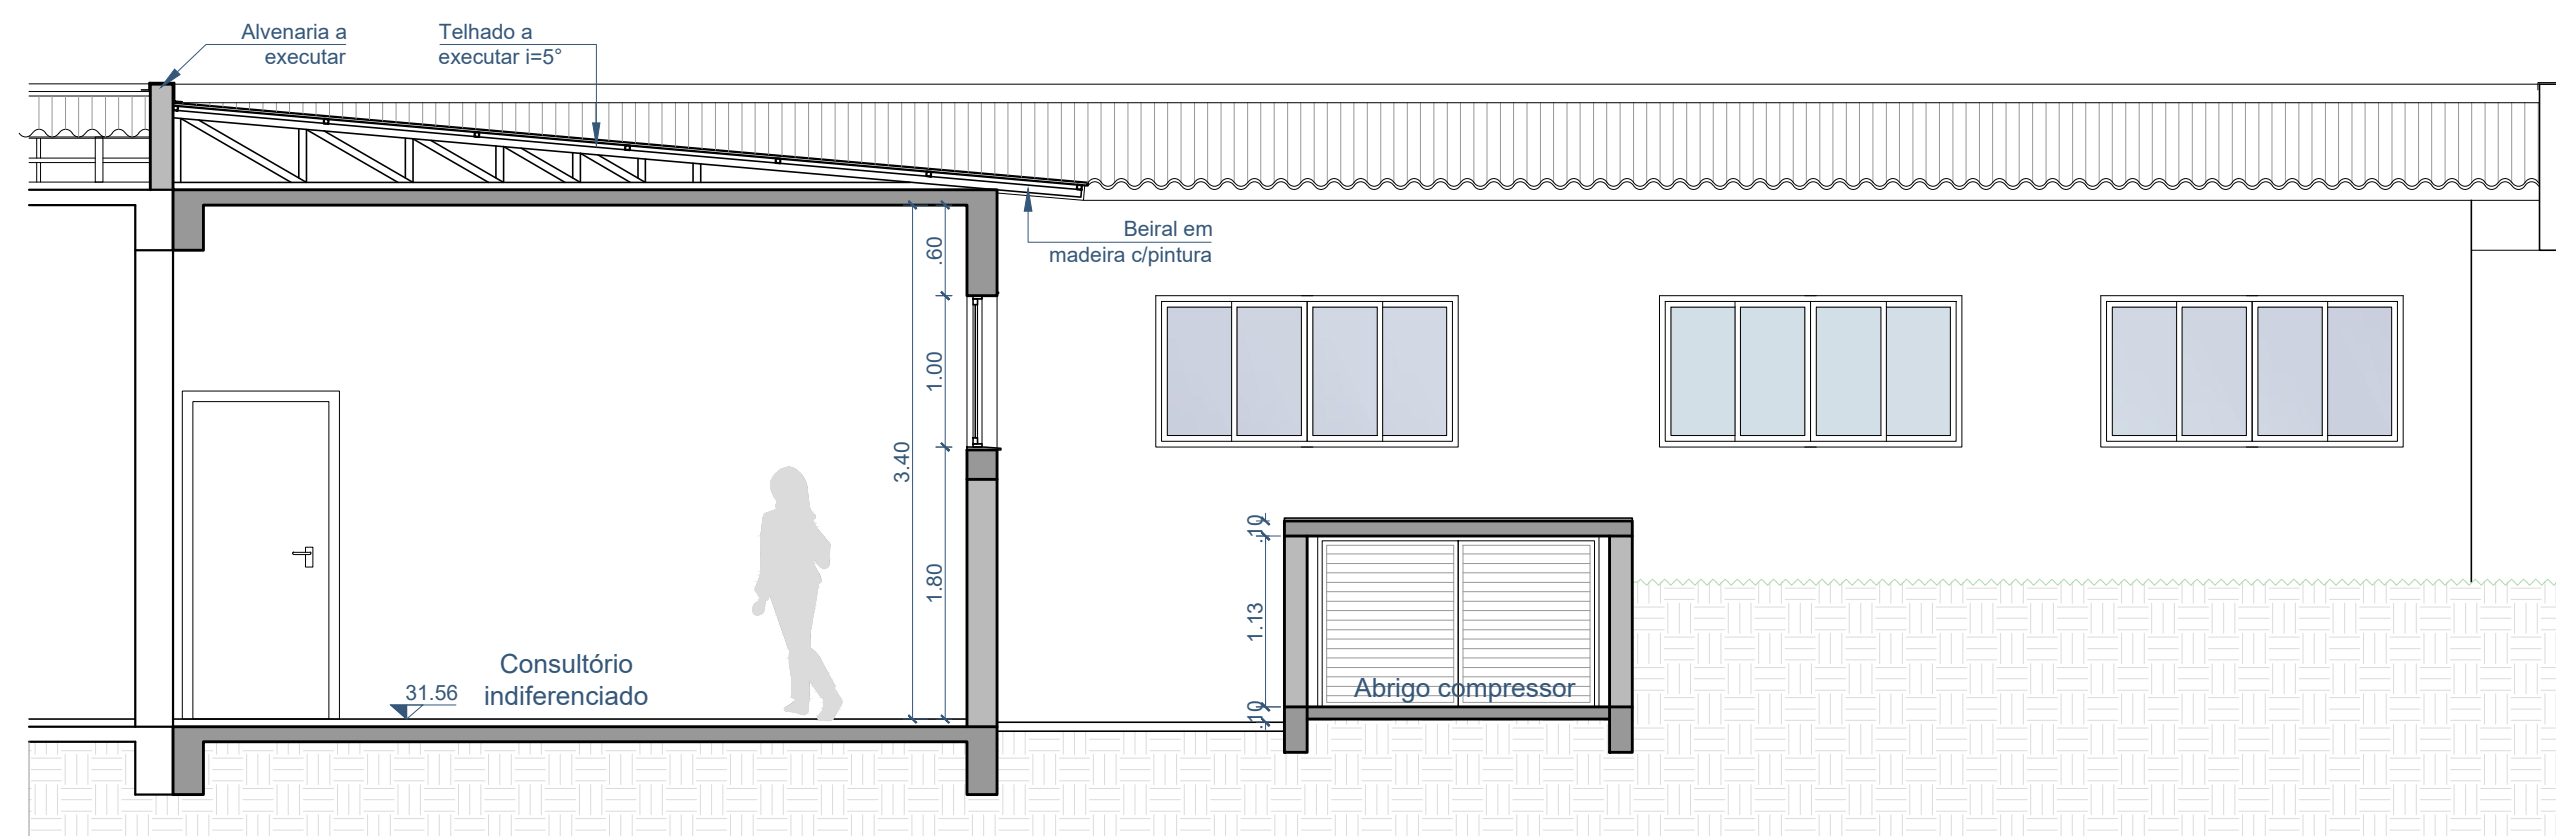

CORTE BB
Esc.:1/50

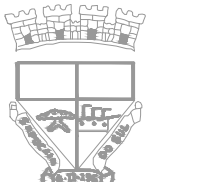

Prefeitura Municipal de Sapucaia do Sul
Secretaria Municipal de Planejamento
Diretoria de Projetos

PLANEJAMENTO

VOLMIR RODRIGUES
Prefeito

JOSÉ NESTOR BERNARDES
Vice-Prefeito

RAFAEL STRÖHER
Secretário da SMPUH

TÍTULO: **AMPLIAÇÃO UBS CENTRO**

ENDEREÇO DA OBRA: Av. Justino Camboim, 74 - Bairro Camboim - Sapucaia do Sul

CONTEÚDO:	DATA:	PRANCHAS:
CORTES	ABR/25	
PROJETO:	DESENHISTA:	
Arq. Eunice Barros Cassal CAU 470481-4	Eunice Barros Cassal	
	ÁREA AMPLIAÇÃO:	
	92,32m²	
	ESCALA:	
	1/50	

A03

ESTE DOCUMENTO FOI ASSINADO EM 16/05/2025 ÀS 10:03:35, POR RAFAEL STRÖHER PARA CONFERÊNCIA DO SEU CONTEÚDO ACESSANDO <https://www.sigatras.com.br/assinatura/verificacao/1605202510033535-03>

