



AMPLIAÇÃO

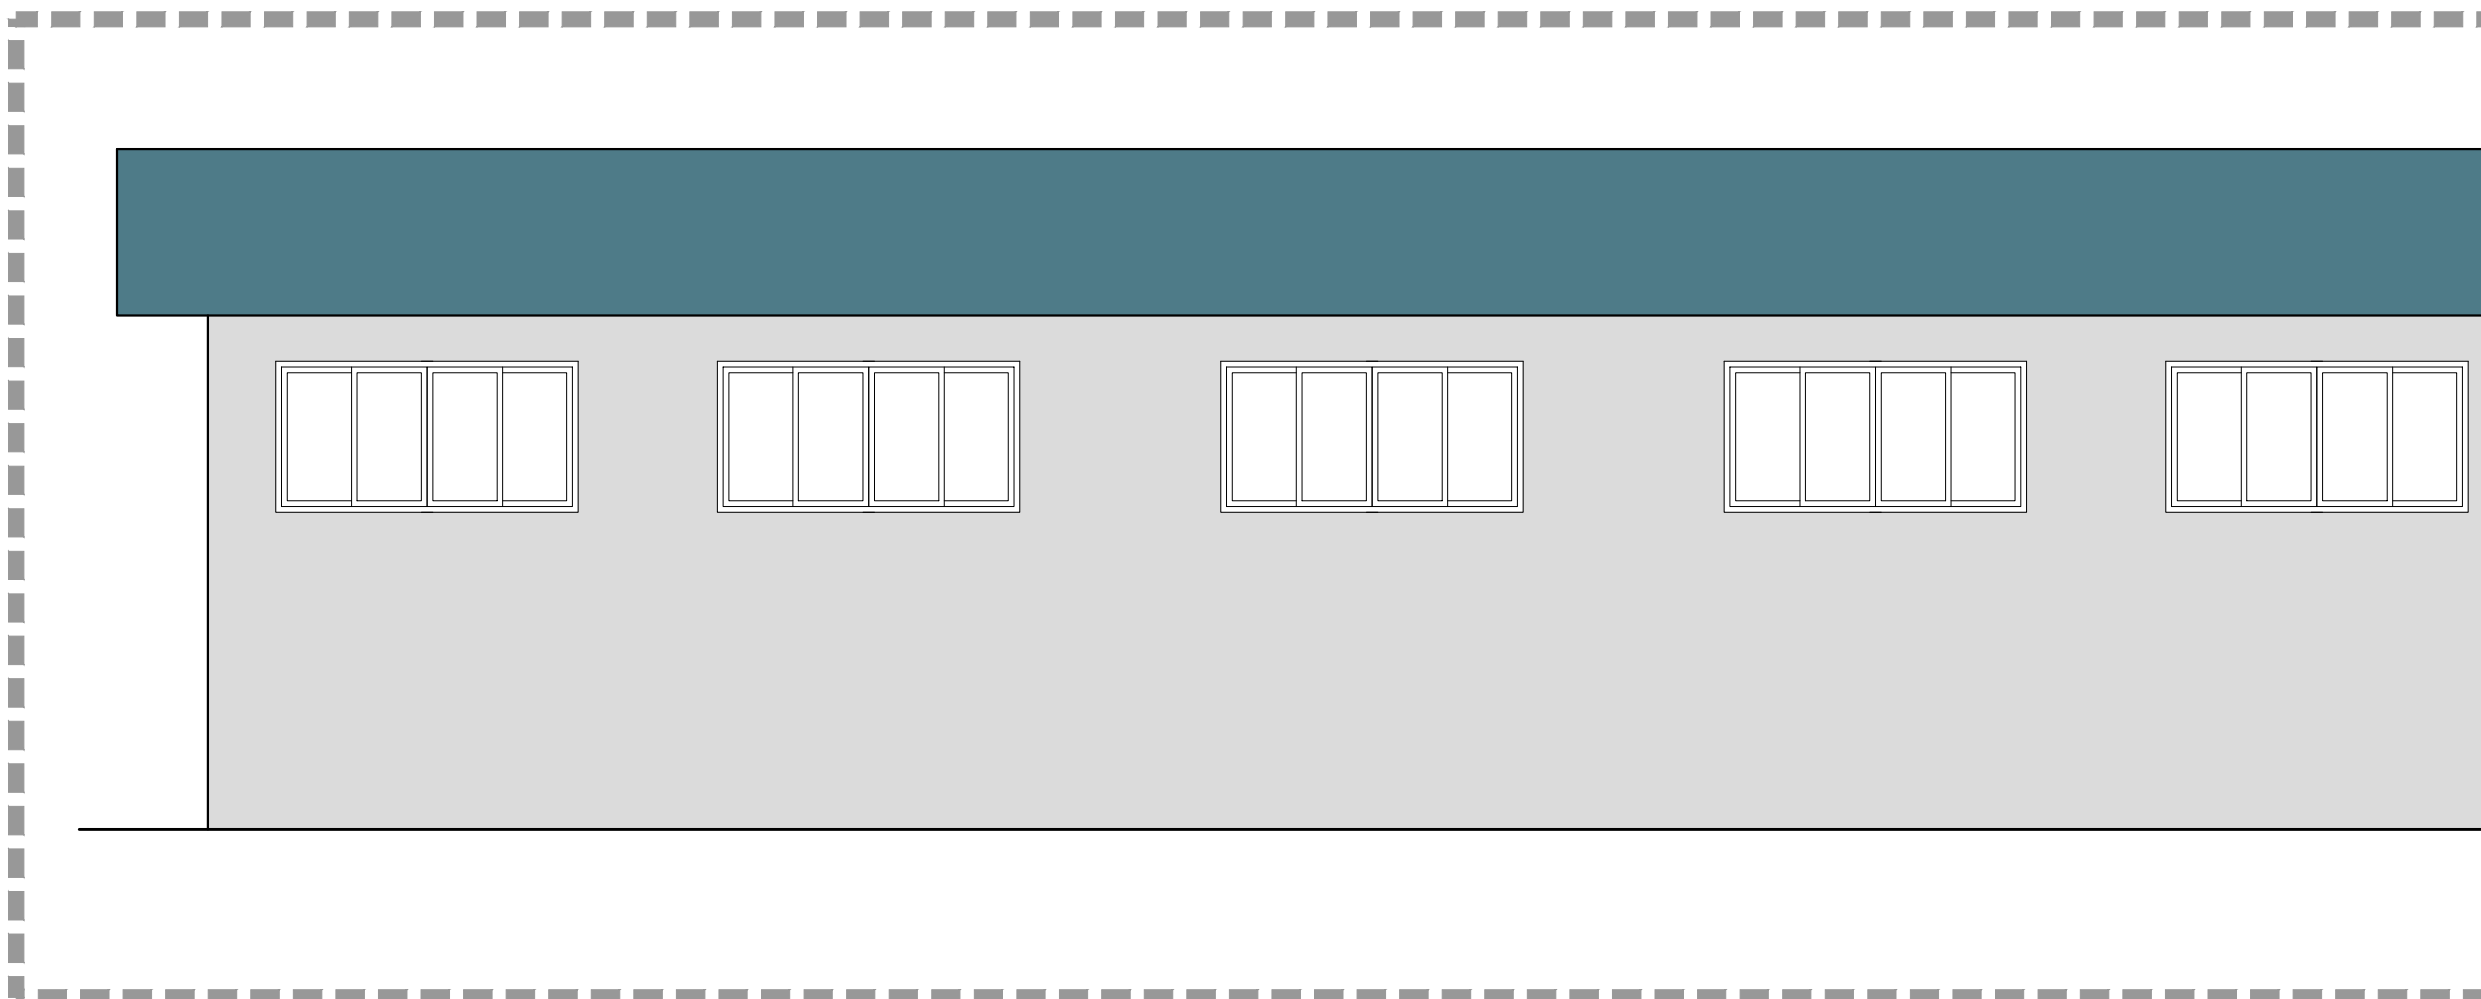

FACHADA JUSTINO CAMBOIM
Esc.: 1/50

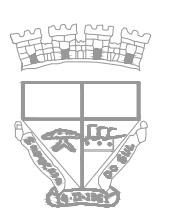

Prefeitura Municipal de Sapucaia do Sul

Secretaria Municipal de Planejamento
Diretoria de Projetos

PLANEJAMENTO

VOLMIR RODRIGUES
Prefeito

JOSÉ NESTOR BERNARDES
Vice-Prefeito

RAFAEL STRÖHER
Secretário da SMPUH

TÍTULO: **AMPLIAÇÃO UBS CENTRO**

ENDEREÇO DA OBRA: Av. Justino Camboim, 74 - Bairro Camboim - Sapucaia do Sul

CONTEÚDO:	DATA:	ABR/25	PRANCHIA:
FACHADA	DESENHISTA:	Eunice Barros Cassal	A04
PROJETO:	ÁREA AMPLIAÇÃO:	92.32m²	
	ESCALA:	1/50	

Arg: Eunice Barros Cassal
CAU 170461-4

DETalhamento do Projeto em Anos: 2025
Para conferência do conteúdo acessar: <https://www.sapucaia.rs.gov.br/portal>

