


Forma do pavimento Subsolo 2.00

escala 1:50

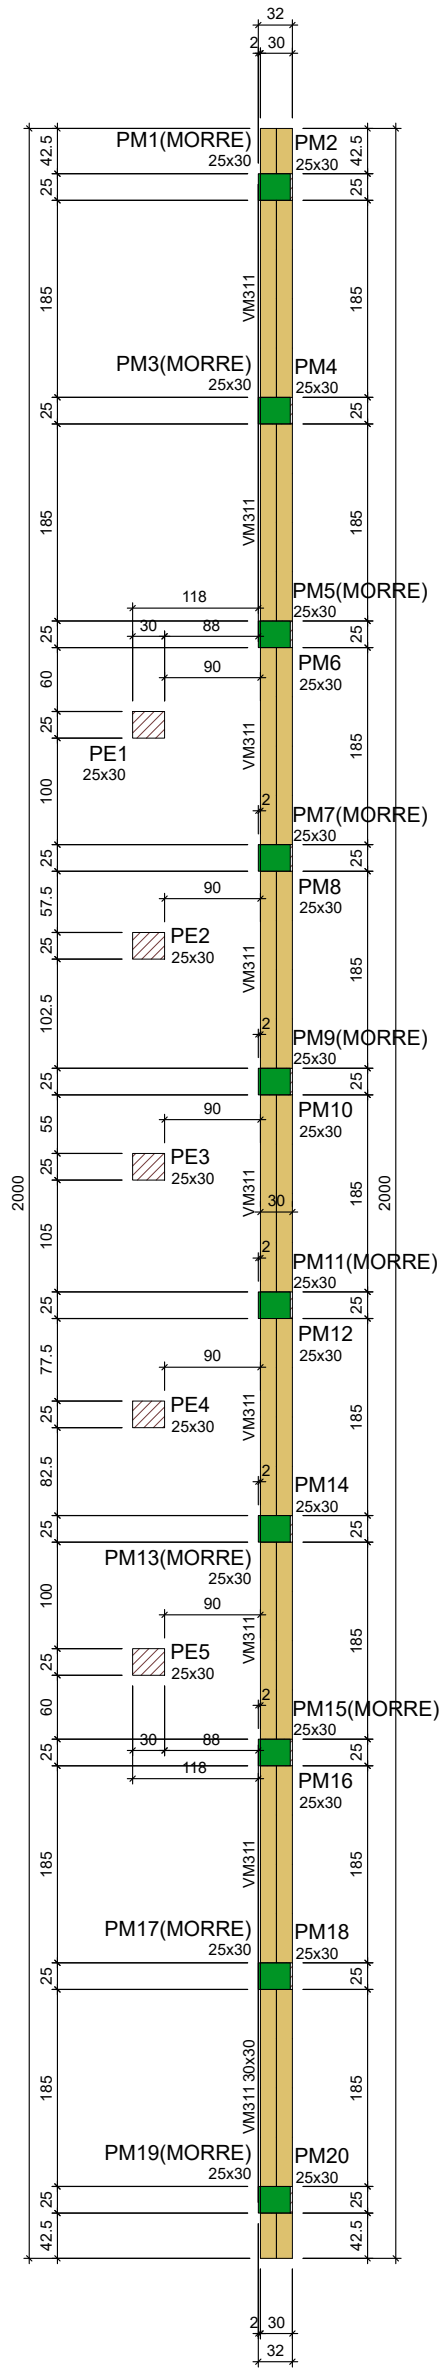

Vigas			
Nome	Seção (cm)	Elevação (cm)	Nível (cm)
VM311	30x30	0	-200

Características dos materiais	
fck (kgf/cm²)	Ecs (kgf/cm²)
300	268384

Dimensão máxima do agregado = 19 mm


Pilares			
Nome	Seção (cm)	Elevação (cm)	Nível (cm)
PE1	25x30	0	-200
PE2	25x30	0	-200
PE3	25x30	0	-200
PE4	25x30	0	-200
PE5	25x30	0	-200
PM1	25x30	0	-200
PM2	25x30	0	-200
PM3	25x30	0	-200
PM4	25x30	0	-200
PM5	25x30	0	-200
PM6	25x30	0	-200
PM7	25x30	0	-200
PM8	25x30	0	-200
PM9	25x30	0	-200
PM10	25x30	0	-200
PM11	25x30	0	-200
PM12	25x30	0	-200
PM13	25x30	0	-200
PM14	25x30	0	-200
PM15	25x30	0	-200
PM16	25x30	0	-200
PM17	25x30	0	-200
PM18	25x30	0	-200
PM19	25x30	0	-200
PM20	25x30	0	-200

Legenda dos pilares		
	Pilar que morre	
	Pilar que passa	
	Pilar com mudança de seção	

Legenda das vigas e paredes	
	Viga

Forma do pavimento Subsolo 0.5

escala 1:50

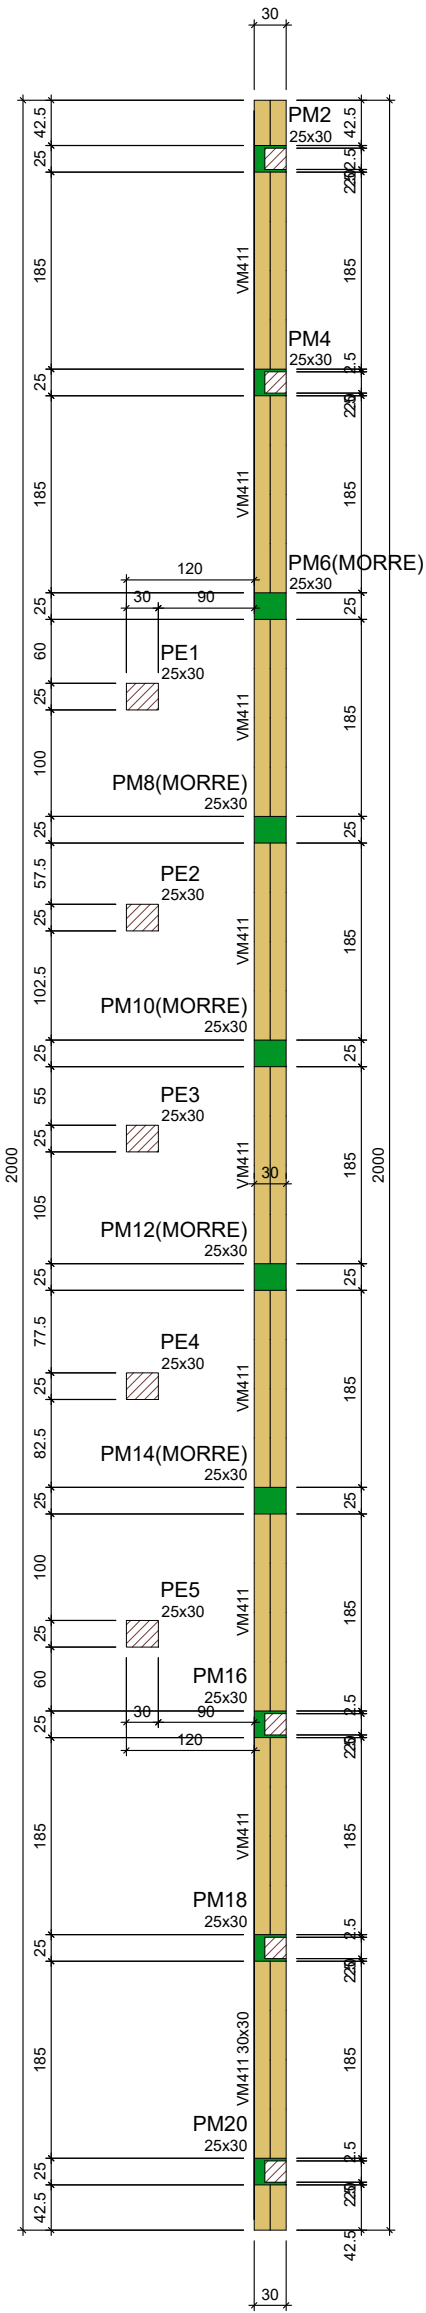

Vigas			
Nome	Seção (cm)	Elevação (cm)	Nível (cm)
VM411	30x30	0	-50

Características dos materiais	
fck (kgf/cm²)	Ecs (kgf/cm²)
300	268384

Dimensão máxima do agregado = 19 mm

Pilares			
Nome	Seção (cm)	Elevação (cm)	Nível (cm)
PE1	25x30	0	-50
PE2	25x30	0	-50
PE3	25x30	0	-50
PE4	25x30	0	-50
PE5	25x30	0	-50
PM2	25x30	0	-50
PM4	25x30	0	-50
PM6	25x30	0	-50
PM8	25x30	0	-50
PM10	25x30	0	-50
PM12	25x30	0	-50
PM14	25x30	0	-50
PM16	25x30	0	-50
PM18	25x30	0	-50
PM20	25x30	0	-50

Legenda dos pilares	
	Pilar que morre
	Pilar que passa
	Pilar com mudança de seção

Legenda das vigas e paredes	
	Viga

*Todas as medidas deverão ser conferidas no local.

	Prefeitura Municipal de Sapucaia do Sul Secretaria Municipal de Planejamento Diretoria de Projetos
PLANEJAMENTO	
VOLMIR RODRIGUES Prefeito	RAFAEL STRÖHER Secretário da SMPUH
TÍTULO: UBS COLINA - REFORMA E AMPLIAÇÃO	
ENDEREÇO DA OBRA: RUA BELJA-FLOR (LOT COLINA VERDE), S/ N°, BAIRRO VARGAS, CEP 93222-728, SAPUCAIA DA SUL, RIO GRANDE DO SUL	
CONTEÚDO: SUBSOLO 2.00 E SUBSOLO 0.50 - FÔRMA	DATA: JUN/25 DESENHISTA: Rafael Luis Moresco ÁREA DE INTERVENÇÃO: 257,00 m² ESCALA: INDICADA
PRANCHA: PE03	