



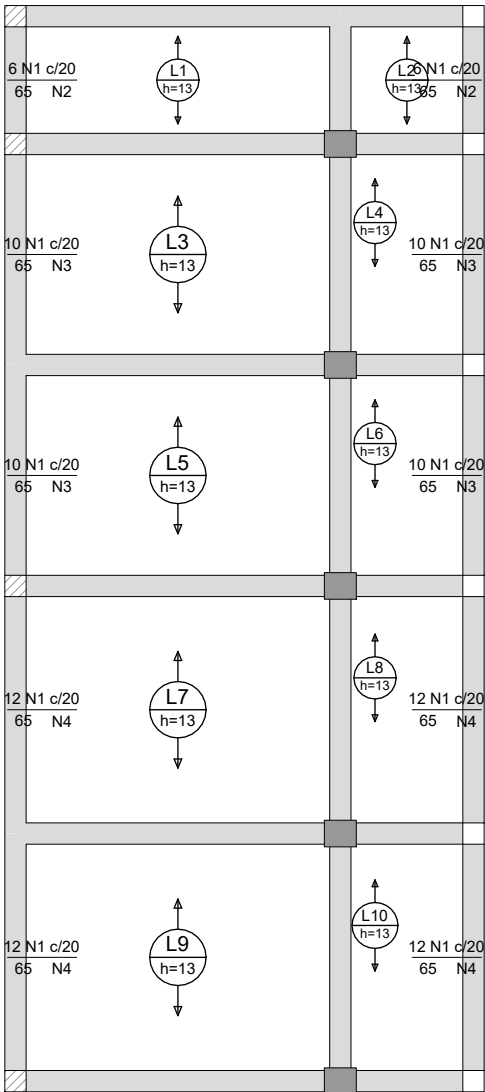

Armaduras de distribuição	
Armadura	Armadura de distribuição
N1	4 N2 ø5.0 c/20 C=120
N1	4 N2 ø5.0 c/20 C=208
N1	4 N3 ø5.0 c/20 C=208
N1	4 N3 ø5.0 c/20 C=208
N1	4 N3 ø5.0 c/20 C=208
N1	4 N4 ø5.0 c/20 C=233
N1	4 N4 ø5.0 c/20 C=233
N1	4 N4 ø5.0 c/20 C=233
N1	4 N4 ø5.0 c/20 C=233

DETALHE DA ARMADURA SUPERIOR DE CONTINUIDADE DA LAJE E MONTAGEM DA ARMADURA DE DISTRIBUIÇÃO

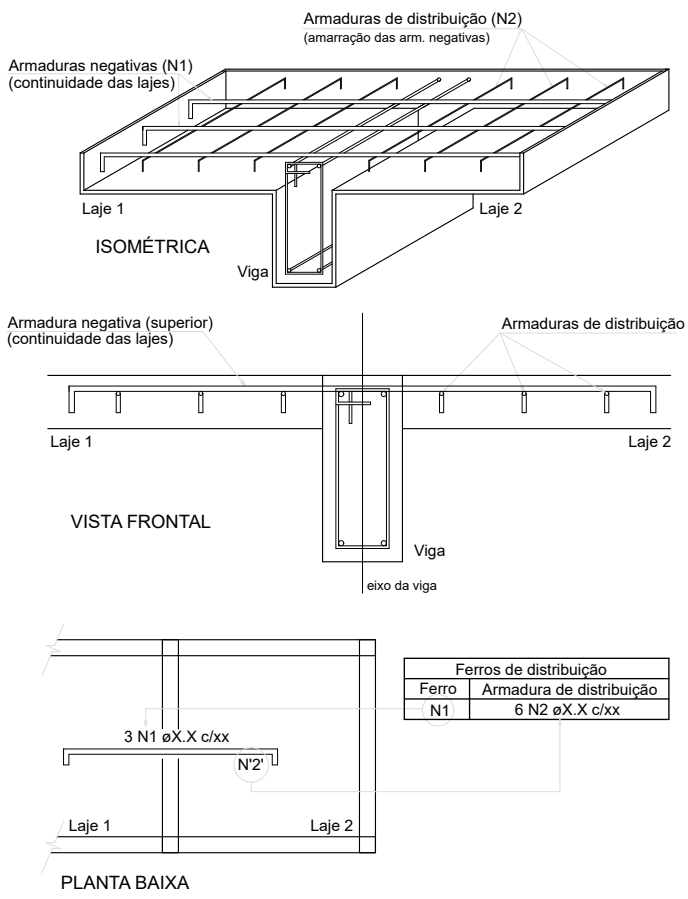

NOTA: A ARMADURA DE DISTRIBUIÇÃO DAS CONTINUIDADES DEVE SER ININTERRUPTA E COM TRASPASSE (CASO HAJA EMENDAS).


RELAÇÃO DO AÇO					
Negativos X			Negativos Y		
AÇO	N	DIAM (mm)	QUANT	C.UNIT (cm)	C.TOTAL (cm)
CA60	1	5.0	142	65	9230
	2	5.0	8	120	960
	3	5.0	16	208	3328
	4	5.0	16	233	3728
	5	5.0	8	305	2440
	6	5.0	8	125	1000

RESUMO DO AÇO			
AÇO	DIAM (mm)	C.TOTAL (m)	PESO + 0% (kg)
CA60	5.0	206.9	31.9
PESO TOTAL (kg)			
CA60		31.9	

Volume de concreto (C-30) = 1.90 m³
Área de forma = 0.00 m²


Armação negativa das lajes do pavimento Pavimento Térreo (Eixo X)

escala 1:50

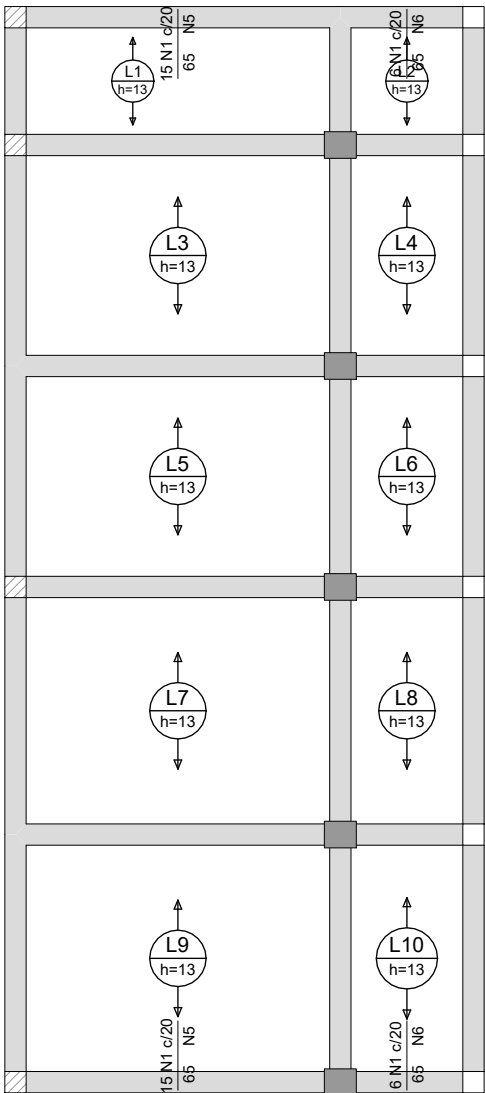

Armaduras de distribuição	
Armadura	Armadura de distribuição
N1	4 N5 ø5.0 c/20 C=305
N1	4 N6 ø5.0 c/20 C=125
N1	4 N5 ø5.0 c/20 C=305
N1	4 N6 ø5.0 c/20 C=125

DETALHE DA ARMADURA SUPERIOR DE CONTINUIDADE DA LAJE E MONTAGEM DA ARMADURA DE DISTRIBUIÇÃO

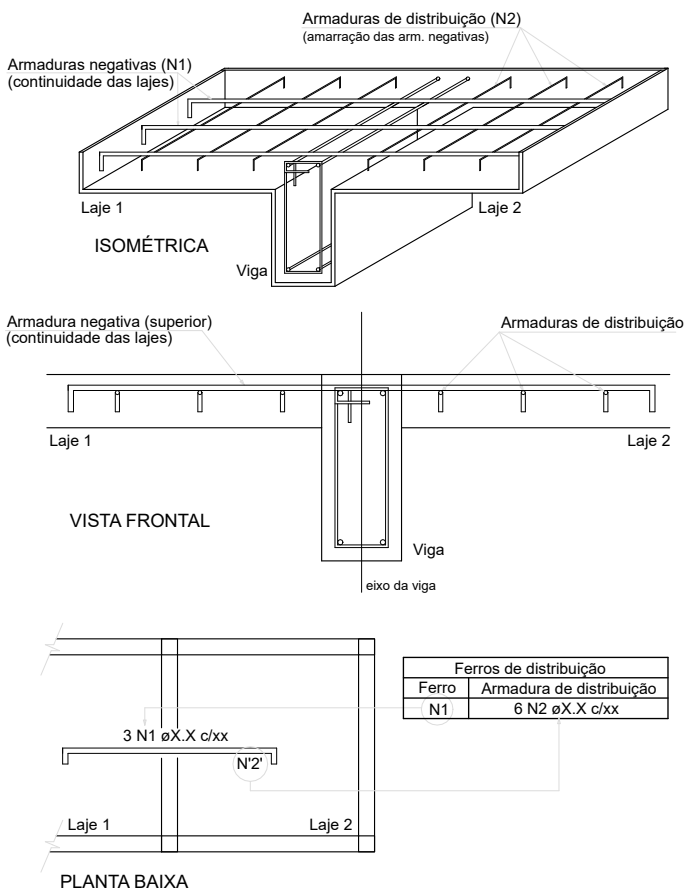

NOTA: A ARMADURA DE DISTRIBUIÇÃO DAS CONTINUIDADES DEVE SER ININTERRUPTA E COM TRASPASSE (CASO HAJA EMENDAS).

Armação negativa das lajes do pavimento Pavimento Térreo (Eixo Y)

escala 1:50

*Todas as medidas deverão ser conferidas no local.

	Prefeitura Municipal de Sapucaia do Sul Secretaria Municipal de Planejamento Diretoria de Projetos			
	PLANEJAMENTO			
VOLMIR RODRIGUES Prefeito	RAFAEL STRÖHER Secretário da SMPUH			
TÍTULO: UBS COLINA - REFORMA E AMPLIAÇÃO				
ENDEREÇO DA OBRA: RUA BELJA-FLOR (LOT COLINA VERDE), S/ N°, BAIRRO VARGAS, CEP 93222-728, SAPUCAIA DA SUL, RIO GRANDE DO SUL				
CONTEÚDO: PAVIMENTO TÉRREO - LAJES	DATA: JUN/25 DESENHISTA: Rafael Luis Moresco	PE20		
PROJETO: Eng. Rafael Luis Moresco CREA RS 25527	ÁREA DE INTERVENÇÃO: 257,00 m²			
	ESCALA: INDICADA			