


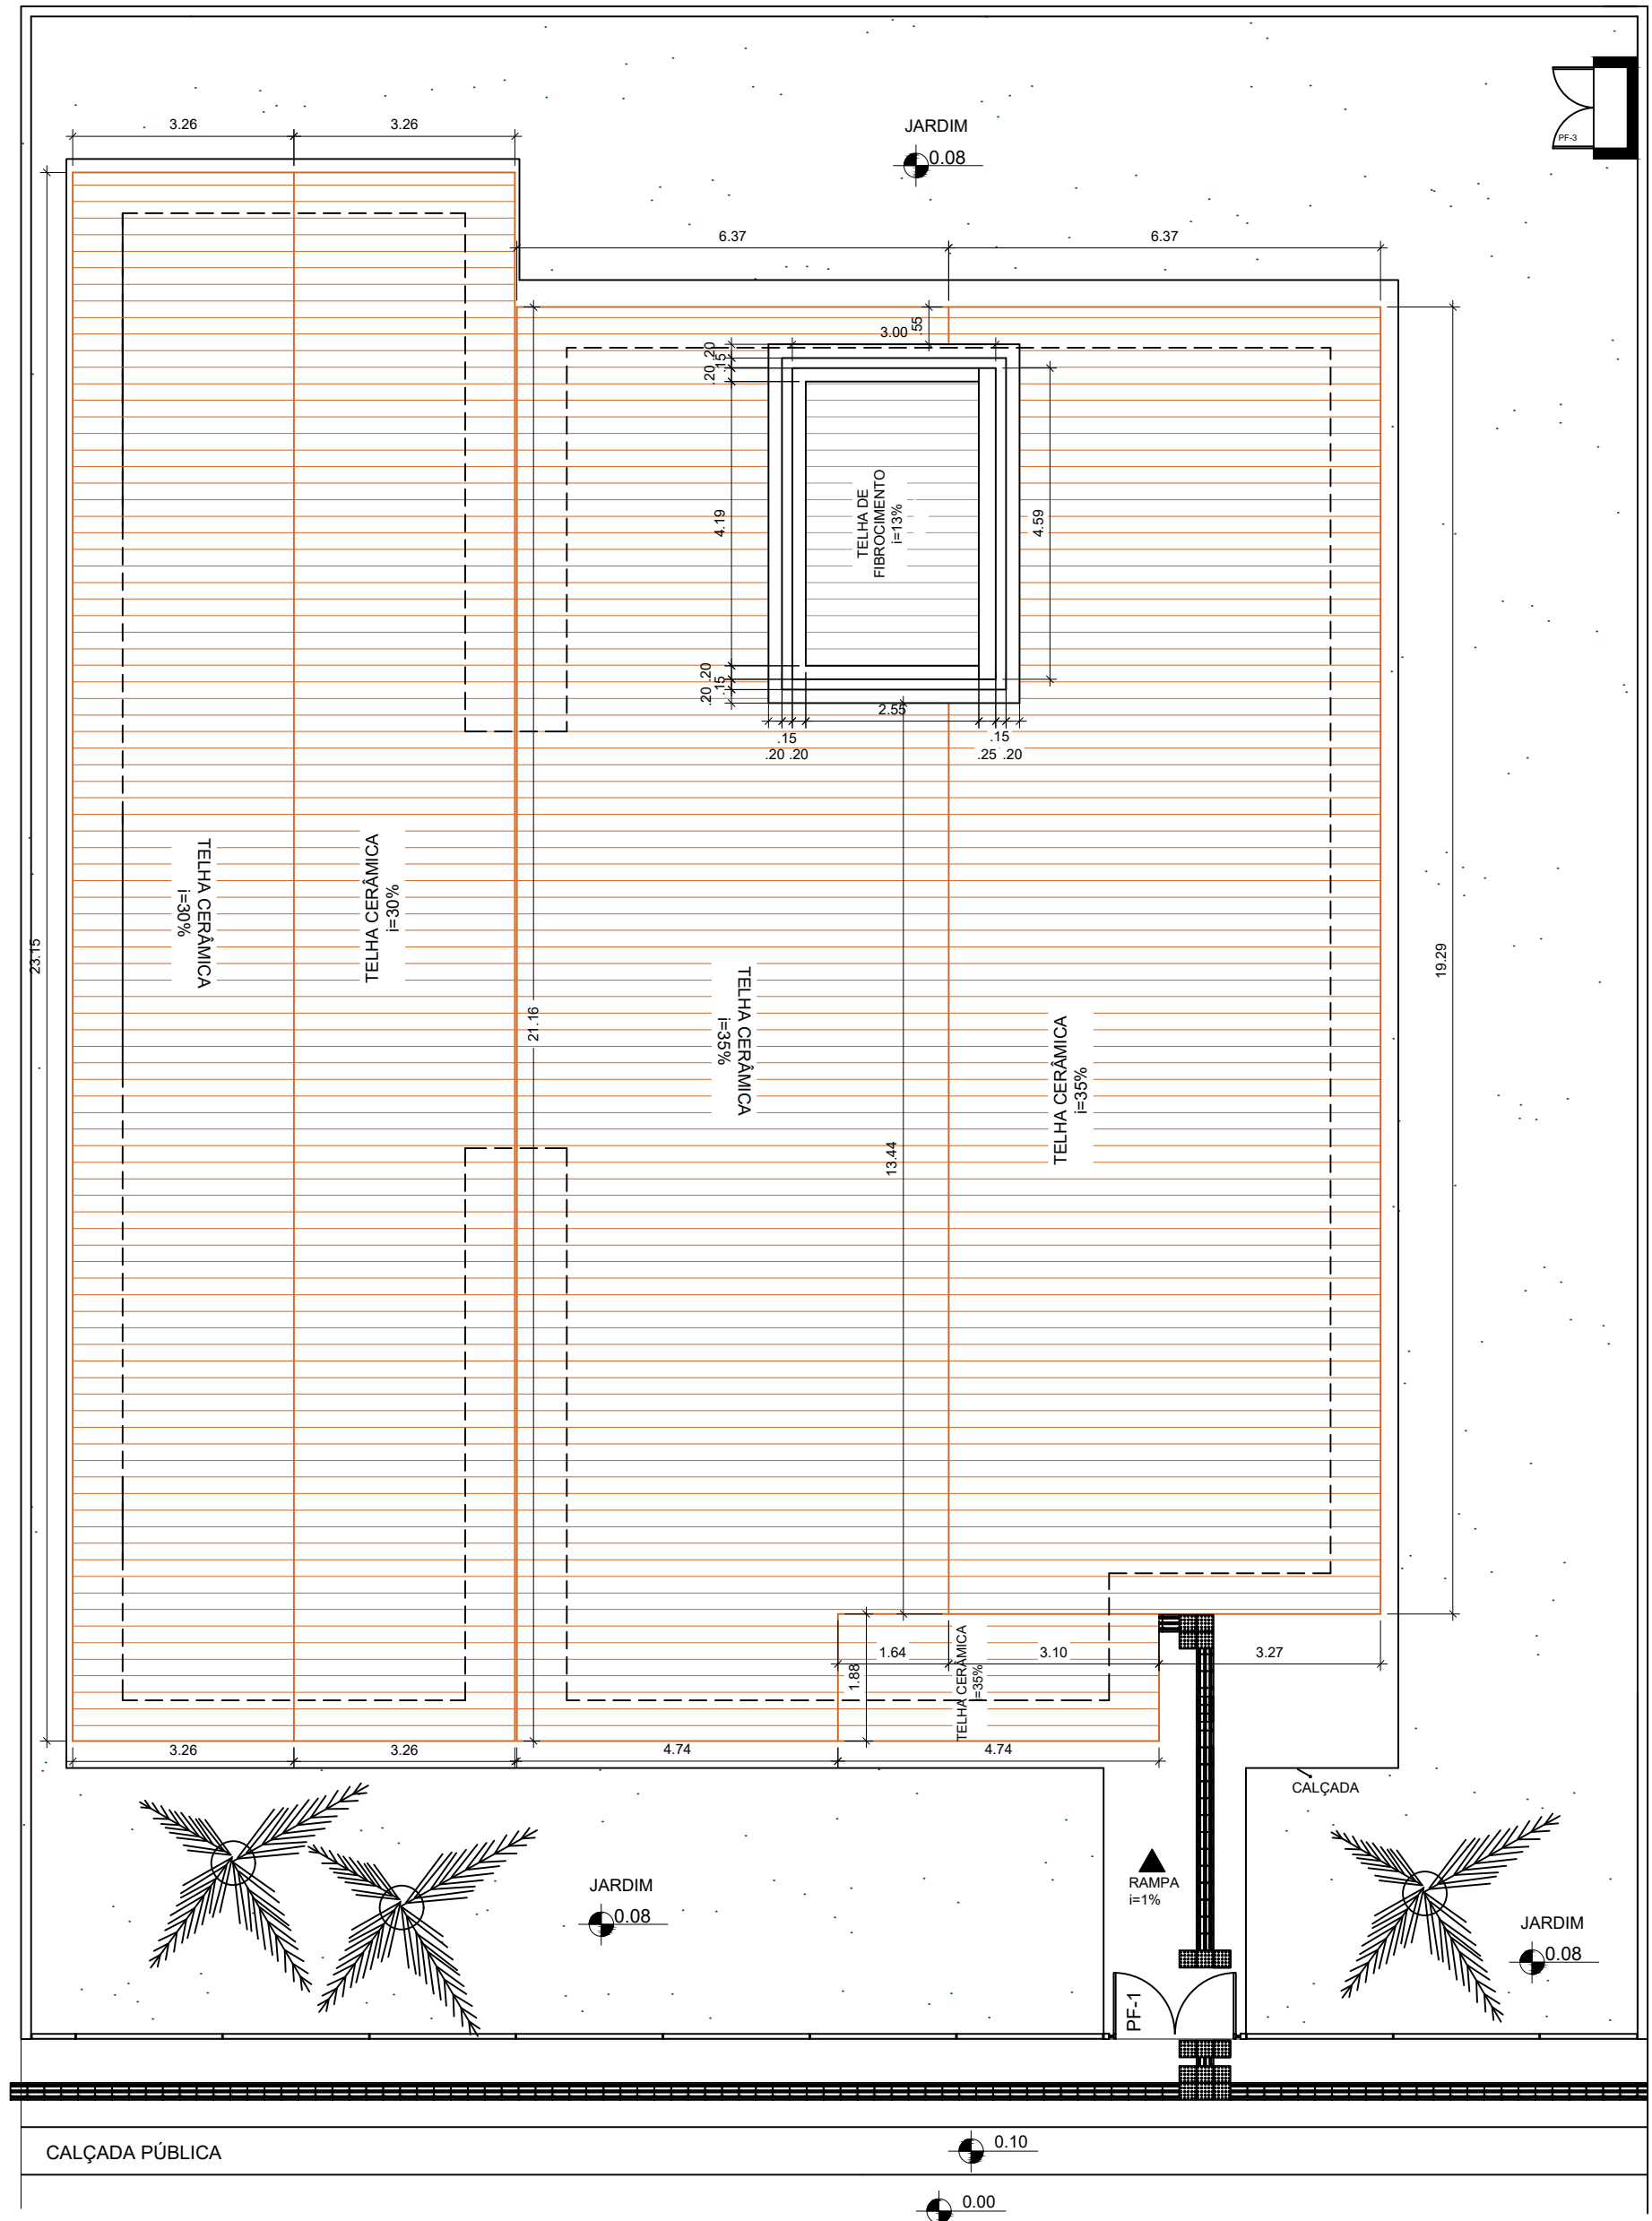

**MINISTÉRIO DA CIDADANIA**  
**PROJETO ARQUITETÔNICO - CENTRO DIA - 20 USUÁRIOS POR DIA**  
**PLANTA DE COBERTURA - ESC 1/100**  
**ÁREA CONSTRUÍDA: 338,95m²**  
**DIMENSÃO DO TERRENO: 24m X 30m = 720m²**