




FACHADA FRONTAL

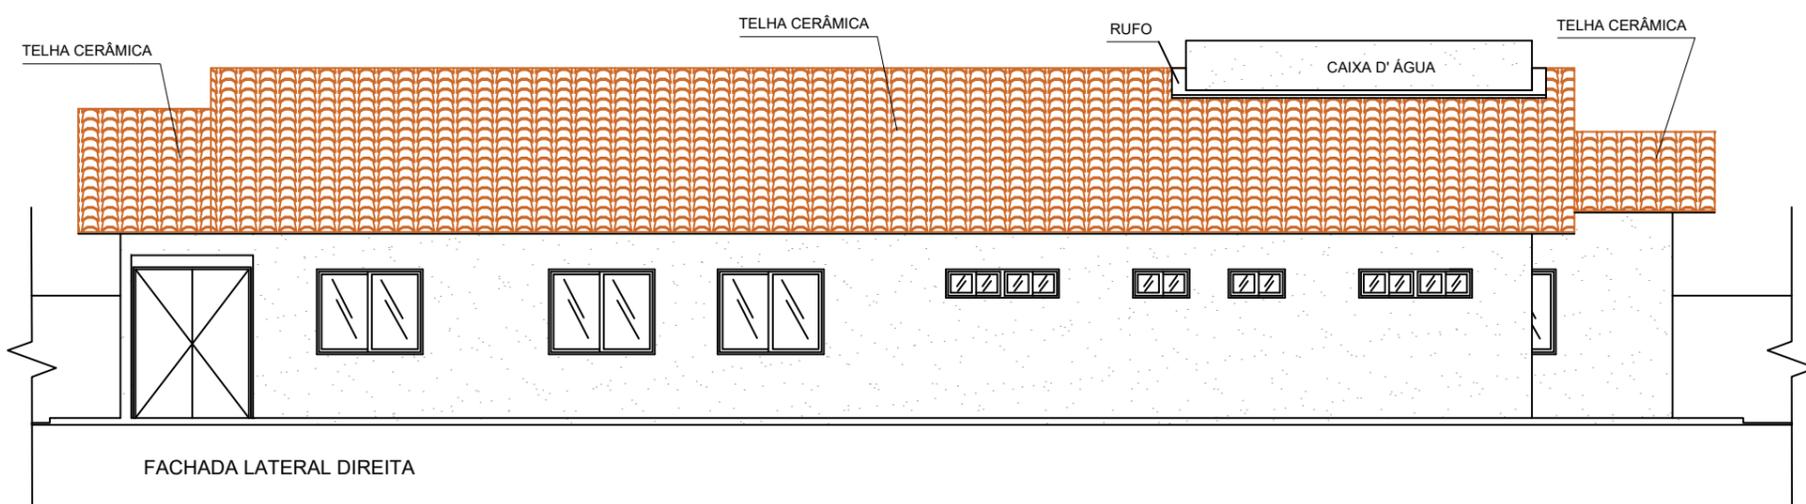

FACHADA LATERAL DIREITA

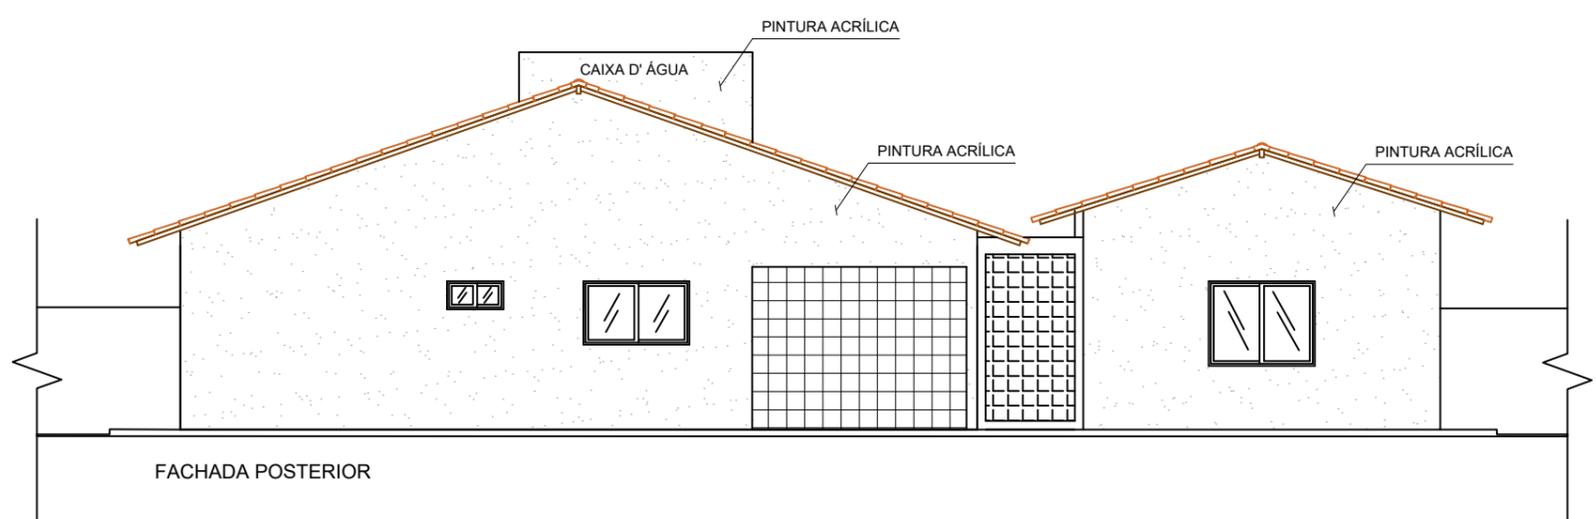

FACHADA POSTERIOR

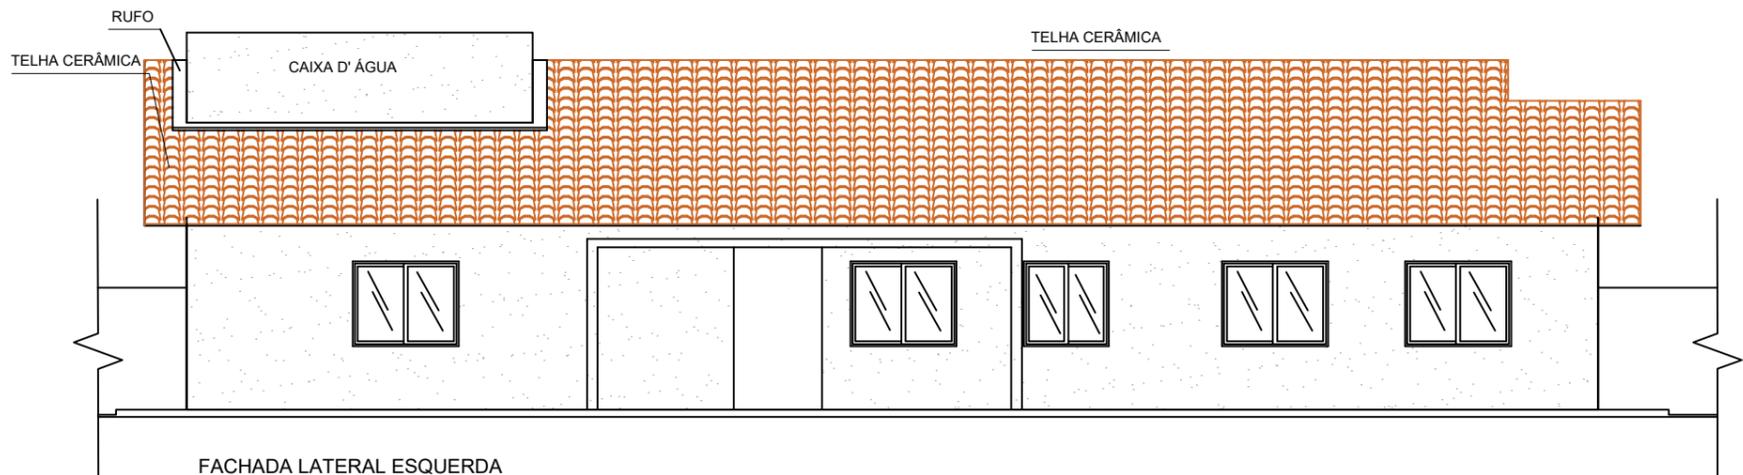

FACHADA LATERAL ESQUERDA



MINISTÉRIO DA CIDADANIA
PROJETO ARQUITETÔNICO - CENTRO DIA - 20 USUÁRIOS POR DIA
FACHADAS - ESC 1/100
ÁREA CONSTRUÍDA: 338,95m²
DIMENSÃO DO TERRENO: 24m X 30m = 720m²