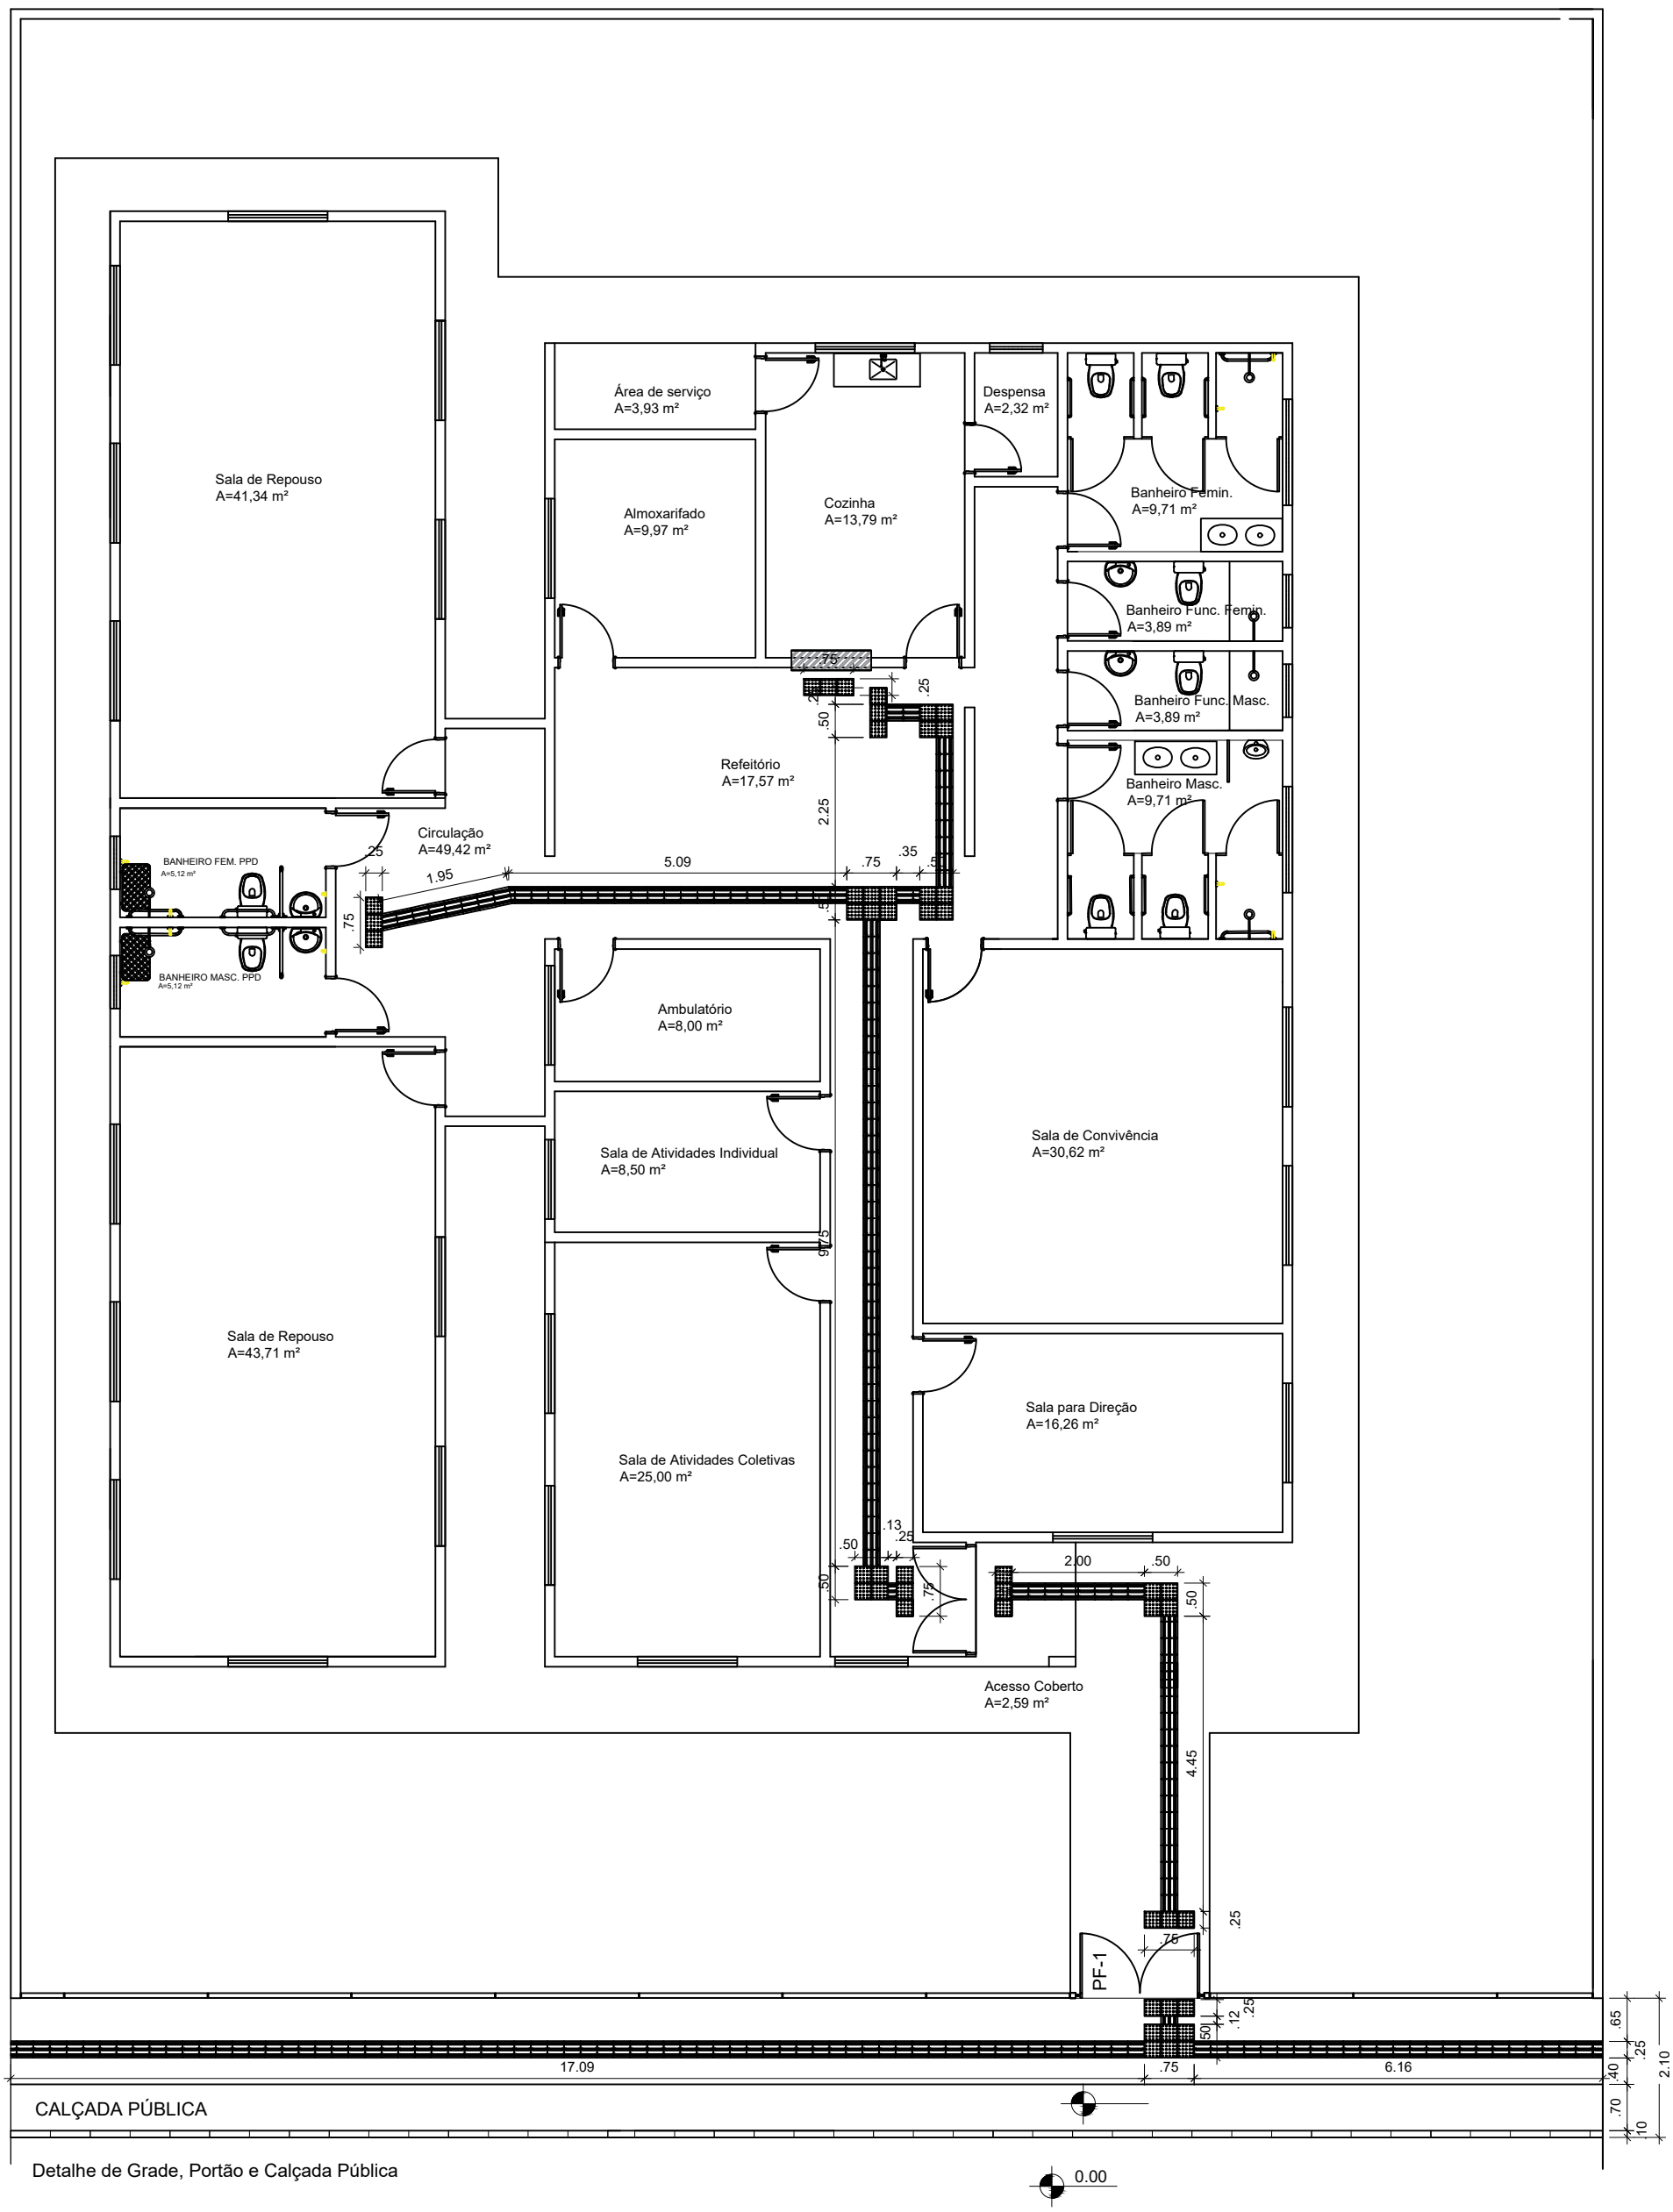

Detalhe de Grade, Portão e Calçada Pública

- LEGENDA:

MINISTÉRIO DA CIDADANIA

PROJETO ARQUITETÔNICO - CENTRO DIA - 20 USUÁRIOS POR DIA

PLANTA DE ACESSIBILIDADE - ESC 1/100

ÁREA CONSTRUÍDA: 338,95m²

DIMENSÃO DO TERRENO: 24m X 30m = 720m²