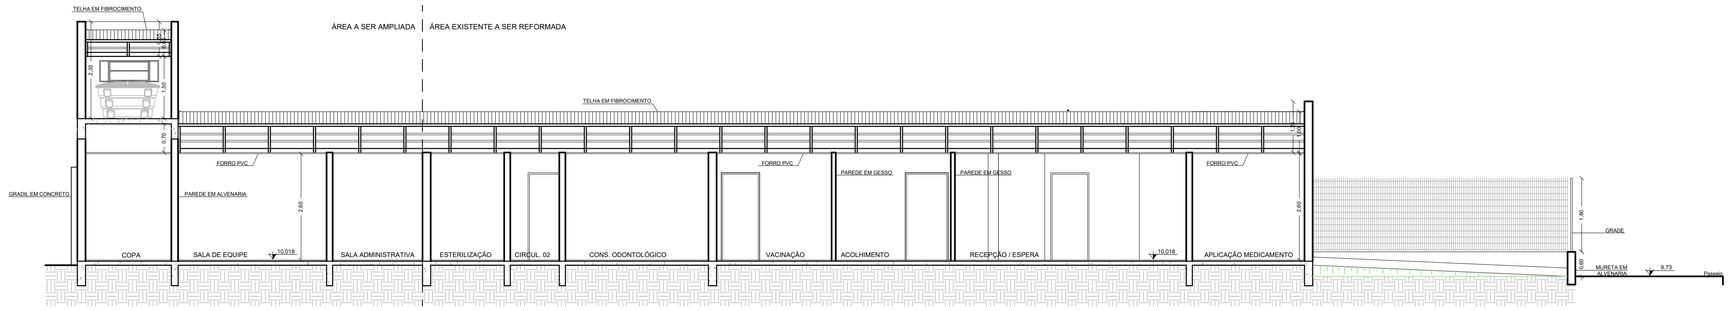

CORTE AA
ESC. 1/75

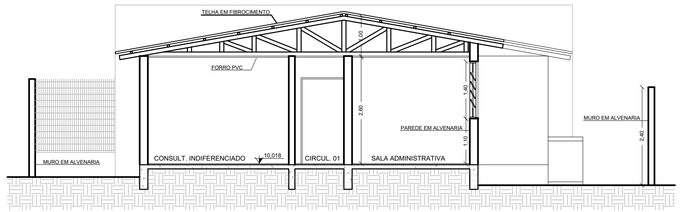

CORTE BB
ESC. 1/75

FACHADA FRONTAL
ESC. 1/75

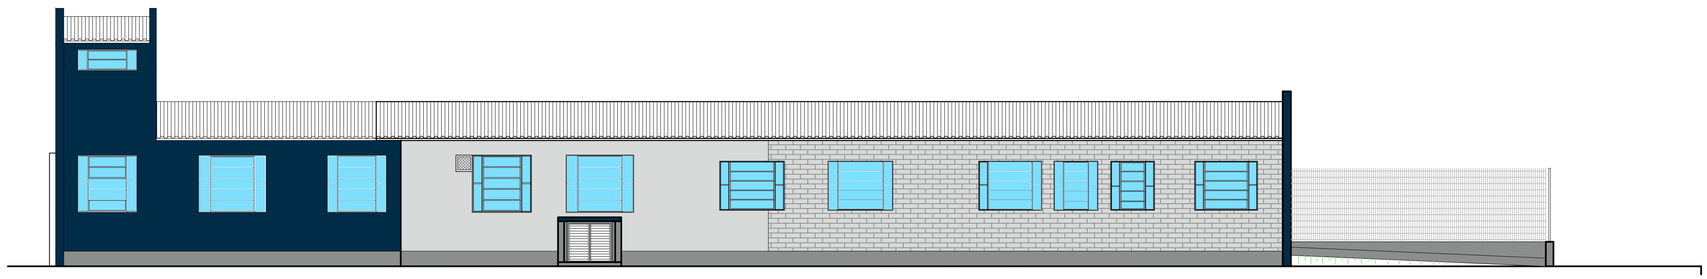

FACHADA LATERAL
ESC. 1/75

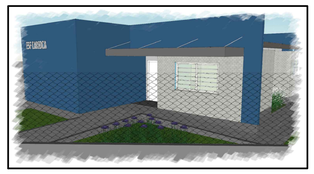

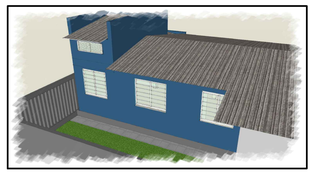

PERSPECTIVAS
Imagens Ilustrativas

Prefeitura Municipal de Sapucaia do Sul
Secretaria Municipal de Planejamento

DIRETORIA DE PROJETOS

VOLMIR RODRIGUES
Prefeito

RAFAEL STRÖHER
Secretário da SMPUH

TÍTULO: **REFORMA E AMPLIAÇÃO - ESF CARIOCA**

ENDEREÇO DA OBRA: Avenida Isdralit, nº 1560 - Bairro Carioca - Sapucaia do Sul /RS

CONTEÚDO: CORTE AA, CORTE BB, FACHADAS

PROJETO:

Arq. Bruna Berwanger
CAU A66673-4

DATA: JULHO/2025

DESENHISTA: Bruna Berwanger

ÁREA: 273,00m²

ESCALA: 1/75

PRANCHA: **A03**

ESTE PROJETO É PROTEGIDO PELA LEI DE DIREITOS AUTORAIS Nº 9.610/98