



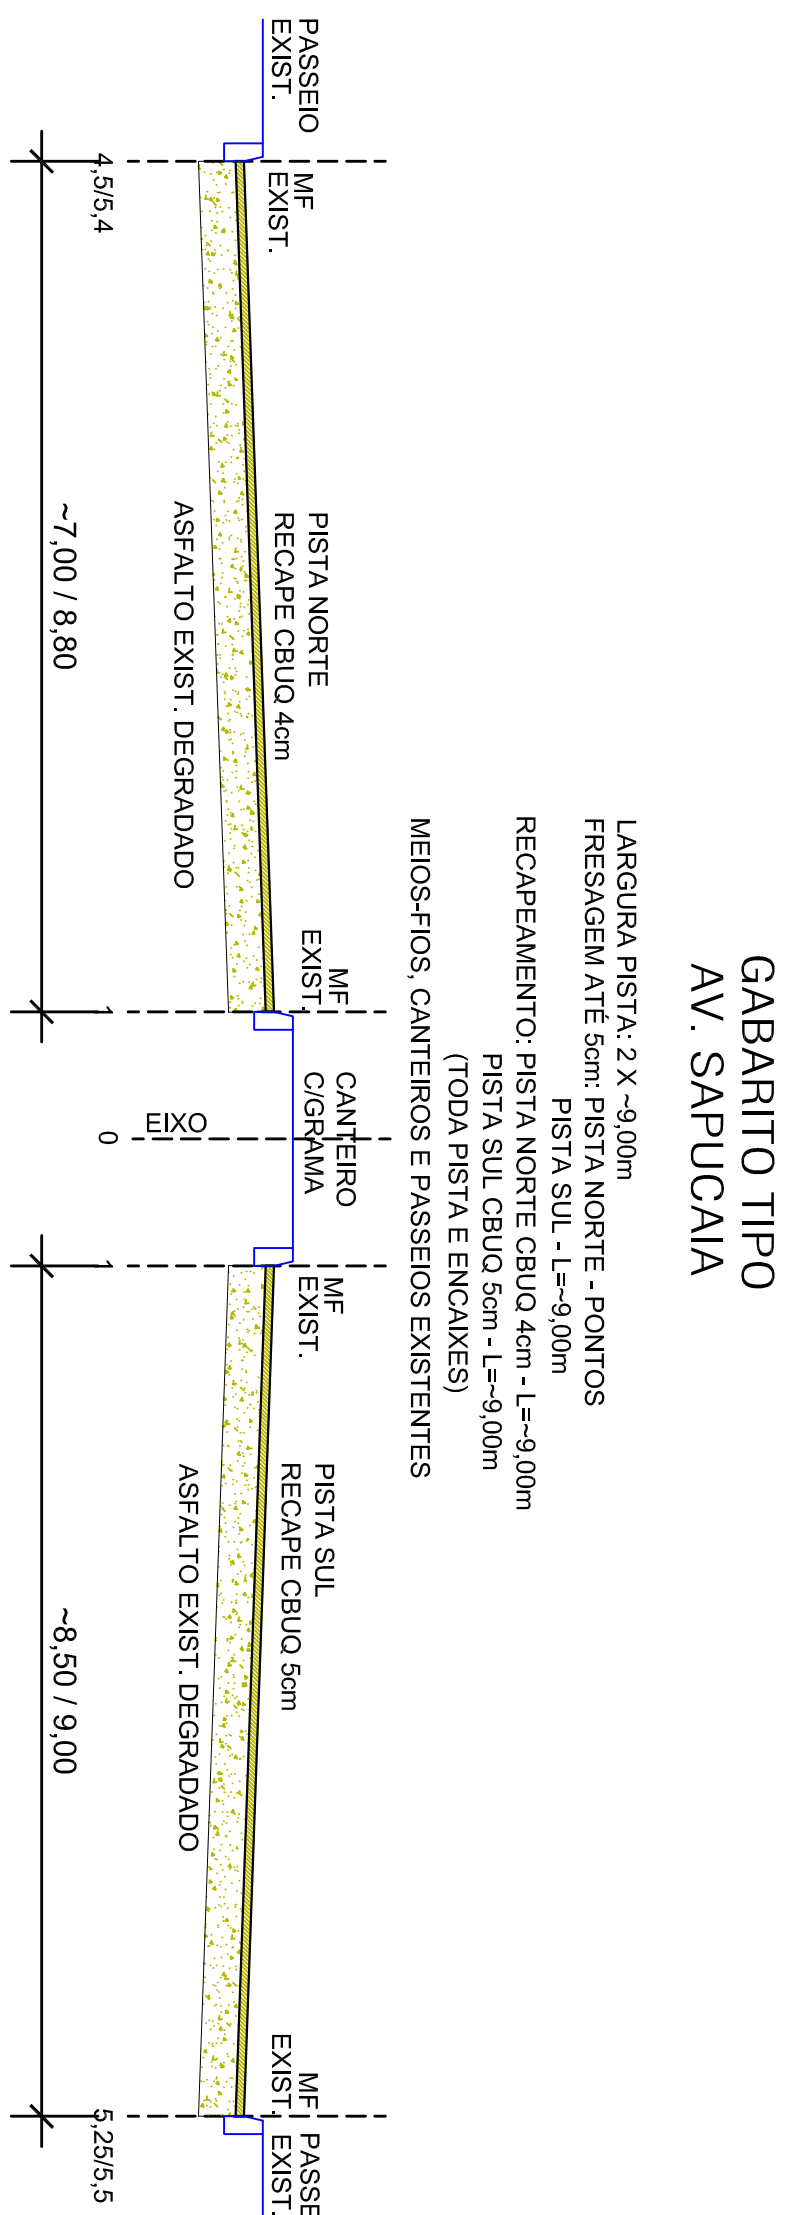

TRECHO:
AV. LUIZ PASTEUR (EST. 0-10) A AV. JOÃO PEREIRA DE VARGAS (EST. 107)


PISTA NORTE CBUQ 4cm:
COMPR.: 2.150,00m X LARG.: ~7.00/8,80m = ~16.985,00m2
ENCAIXES = ~145,00m2
ÁREA TOTAL: ~17.130,00m2

PISTA SUL CBUQ 5cm:
COMPR.: 2.150,00m X LARG.: ~8,50/9,00m = ~18.815,00m2
ENCAIXES = ~3,375,00m2
ÁREA TOTAL: ~22.190,00m2

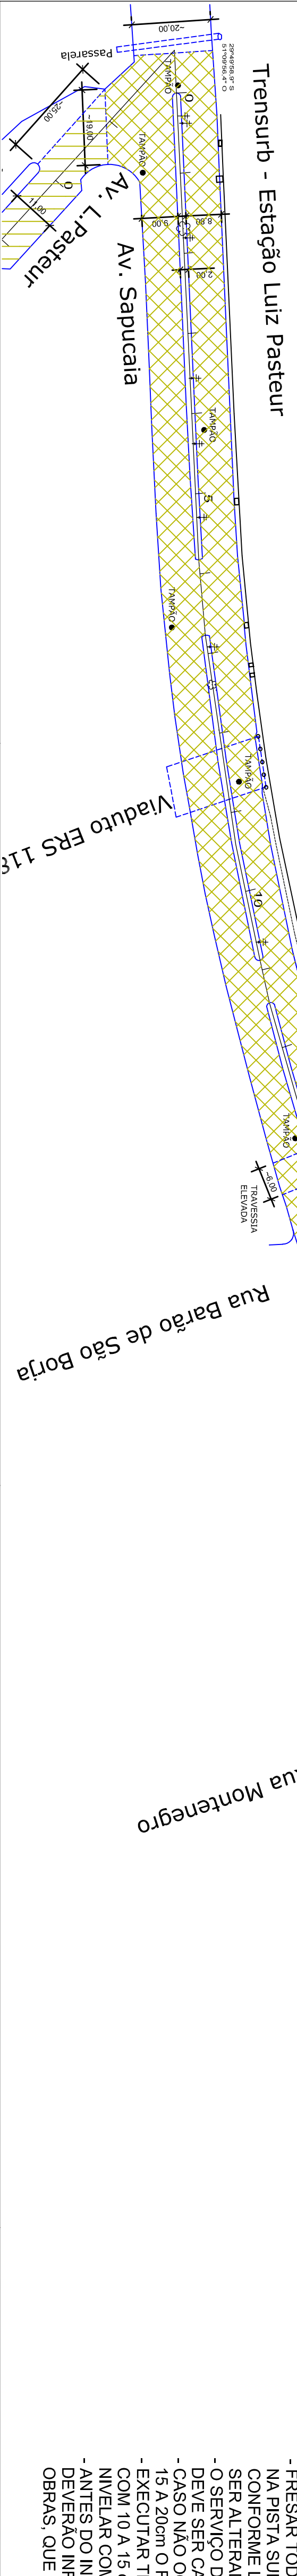

OBSERVAÇÕES:

- TRECHO A EXECUTAR RECAPEAMENTO ASFALTICO EM CBUQ (4 A 5cm) SOBRE PAVIMENTO ASFALTICO EXISTENTE DEGRADADO.
- TRECHOS COM MEIOS-FIOS, CANTEROS, PASSEIOS E REDE PLUVIAL EXISTENTES.
- CASO NECESSÁRIO, RECOMPOR DEPRESSÕES E IRREGULARIDADES NO PAVIMENTO COM BBO E CBUQ.
- DEVAIS ELEMENTOS EXISTENTES E ATINGIDOS PELA OBRA DEVERÃO SER RECOMPOSTOS.
- ISOLAR E SINALIZAR TRECHOS EM OBRAS.
- DESENHAR E EXECUTAR TUBULOS DE 150 CM DIAMETRO E 6,00 M COM VÍAS TRANSVERSAIS, CONFORME PROJETO, PODENDO VARIAR PARA MAIS OU MENOS A CRITÉRIO DA PREFEITURA E CONDIÇÕES LOCAIS.
- EXECUTAR AJUSTE DE TAMPOES DE FERRO OU CONCRETO NA PISTA.
- FRESAR TODO PAVIMENTO EXISTENTE ATÉ 6 cm DE PROFUNDIDADE E RECAPIAR COM CBUQ 4 CM CONFORME LOCAL E DEGRADAÇÃO, PODENDO SER ALTERADOS LOCAIS.
- O SERVIÇO DE FRESA DE PAVIMENTO EXISTENTE DEVE SER CADASTRADO EM PLANTA E FOTOGRAFADO, CASO NÃO OCORRA A TURA DE MEIO-FIO, RECIJAR DE 15 A 20cm O RECAPE DO MF JUNTO AO PASSEIO E EXECUTAR RECAPEAMENTO DE 5 CM DE CBUQ 5 CM COM VÍAS TRANSVERSAIS E REDE PLUVIAL EXISTENTES.
- ANTES DO INÍCIO DAS OBRAS AS CONCESSIONÁRIAS DEVERÃO INFORMAR SE EXISTE A NECESSIDADE DE OBRAS, QUE DEVEAM OCORRER PREVIAMENTE.

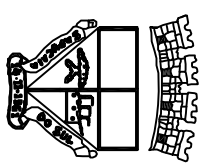		Prefeitura de Sapucaia do Sul Secretaria Municipal de Planejamento Urbano Diretoria de Projetos INFRAESTRUTURA	
VOLMER RODRIGUES Projetista		RAFAEL STROGER Secretário de Sapucaia	
TÍTULO: Av. Sapucaia			
ENDEREÇO DA OBRA: Trecho: Av. Luiz Pasteur / Av. João Pereira de Vargas			
CONTÉUDO: Recapeamento - Geométrico	DATA: DE/23	PROPOSTA:	
DESENHISTA:		ÁREA: 30.320,00m²	REC 01
Eng. Civil Marli Eugênia Luiz Cardoso CREA-RS: 07.194		ESCALA: 1:100	